


Budapesti 1. számú Körzeti Földhivatal
Budapest, XI., Budafoki út 59. 1519 Pf. : 415.

Térképmásolat

Helyrajzi szám: BUDAPEST II.KER. belterület 10911/8

Megrendelés szám: 9000/4217/2011

Méretarány: 1 : 1000

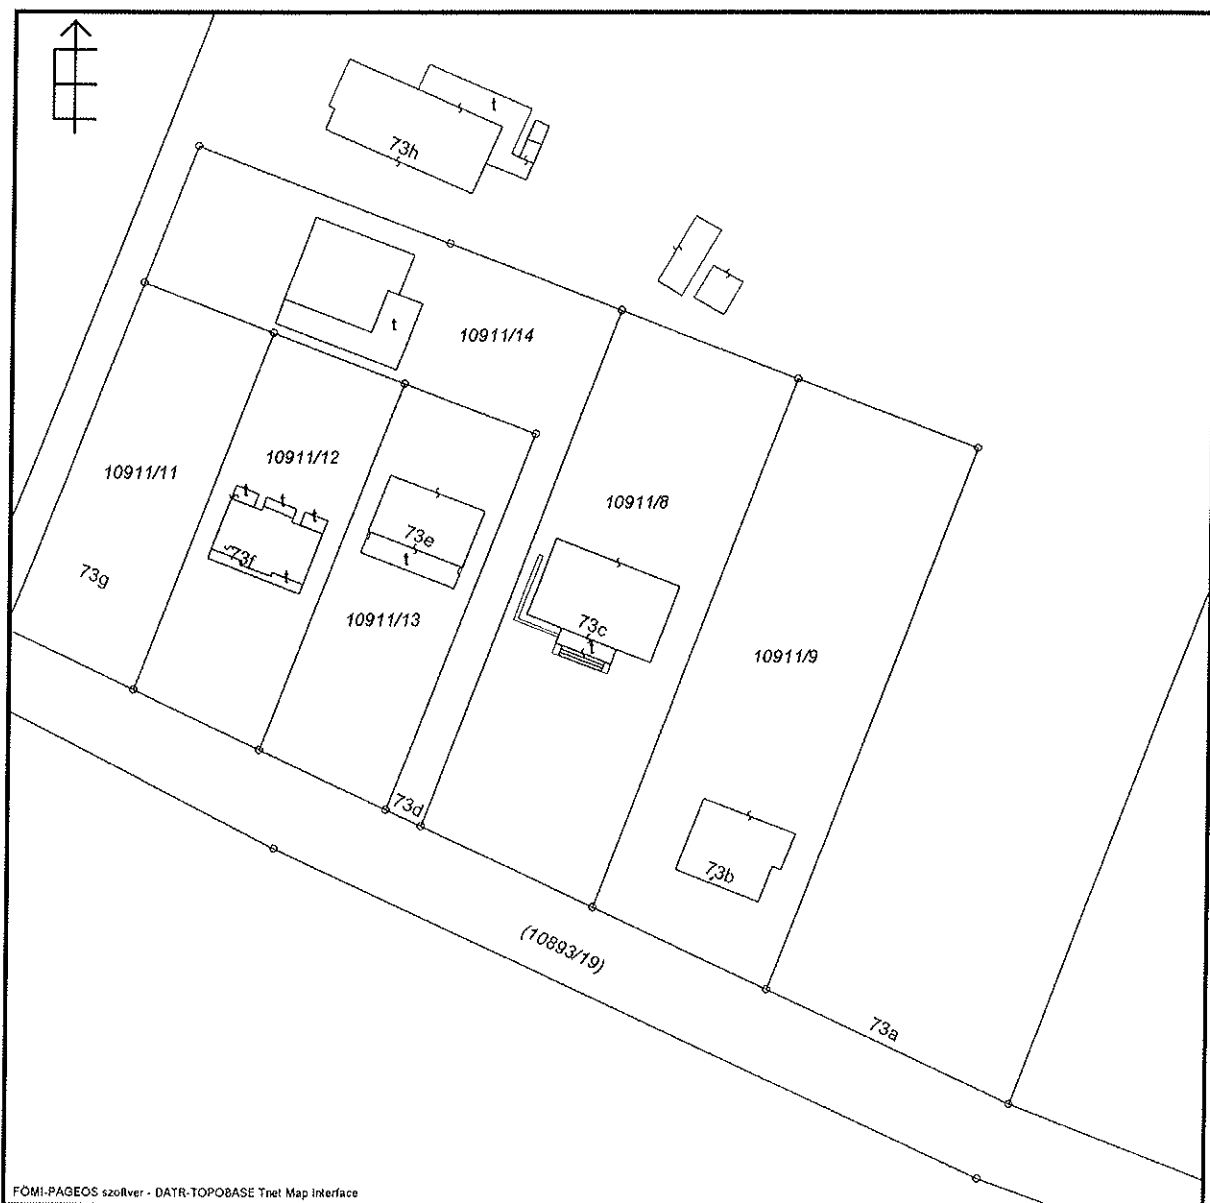

2011.05.12 15:11:51