


KITŰZÉSI VÁZRAJZ

a 10911/8 hrsz-ú földrészlet kitűzéséről

M=1:500

Bp.II.
belterület

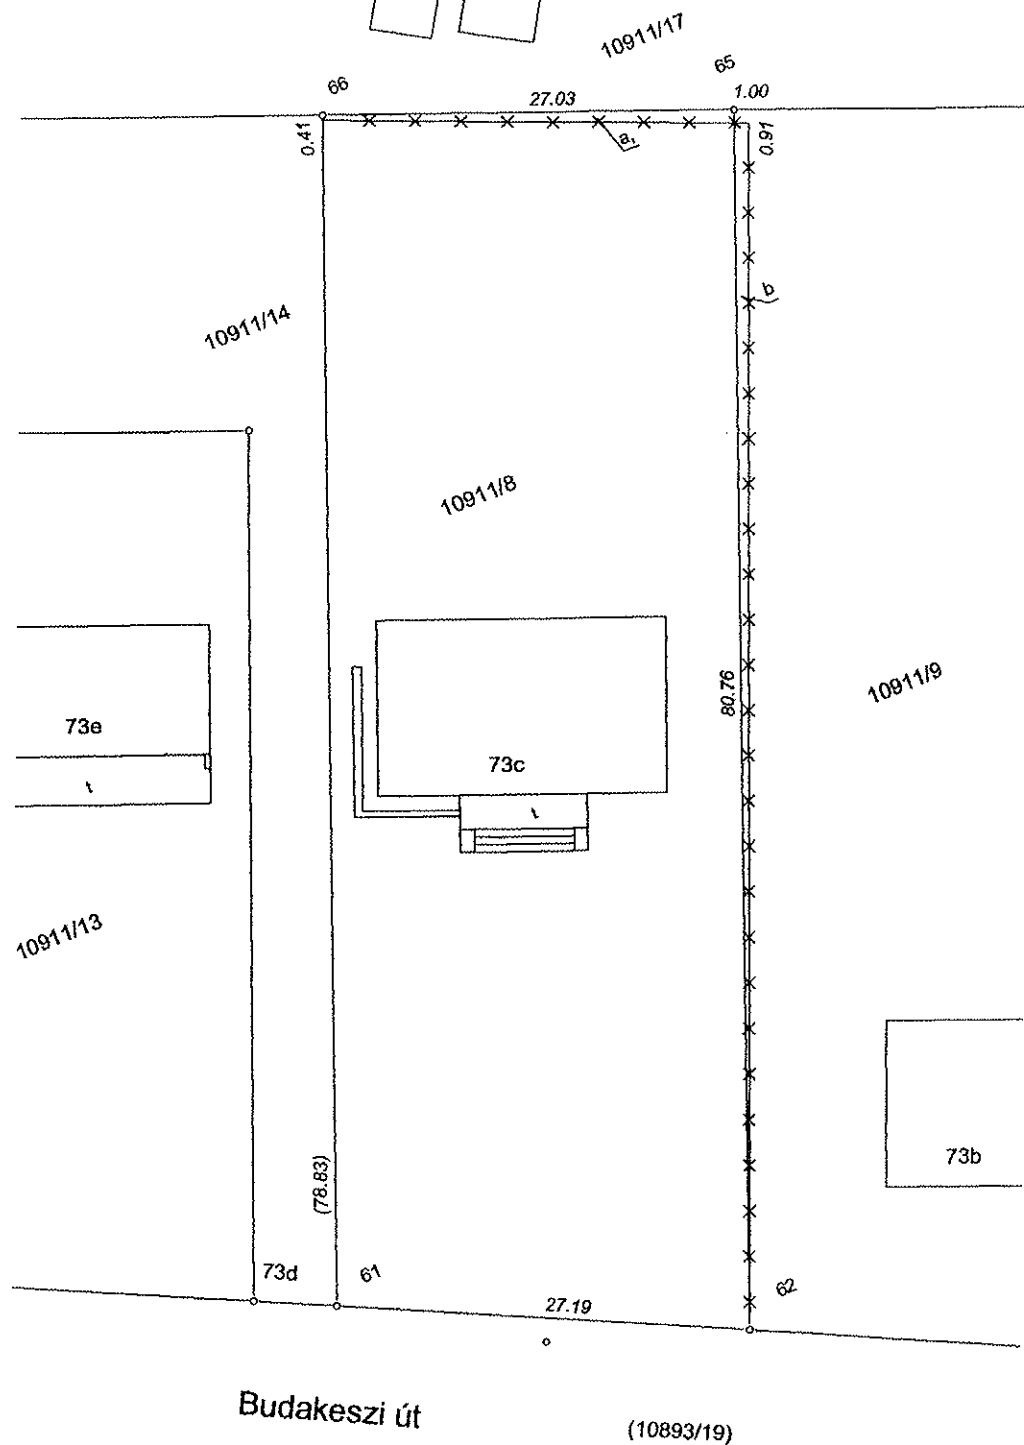

a 10911/7 hrsz 17 m²-t elhasznál a 10911/8 hrsz-ből (a.jelű ter)
a 10911/8 hrsz 40 m²-t elhasznál a 10911/9 hrsz-ből (b.jelű ter)

10911/8 nyilv.ter=2160 m²

Megjegyzés:

Az ingatlanoknak csak a 4 sarokpontját tudtuk bemérni, ill kitűzni.

Készítette: **PERKÁTAI TAMÁS**


1121 Irhás árok 25
földm. üm
Ing.rend.sz 196/90

PERKÁTAI TAMÁS

földmérő, üzemmérnök
IRM/0106/1990

1121 Budapest Irhás árok 25

birtok hat.

 

kerítés

