

VÁLTOZÁSI VÁZRAJZ

a 52507, 52508, 52509, 52510 helyrajzi számú földrészletek telekalakításáról

Budapest II. kerület
EOV területi rendszer

Szelvényszám: 65-142-3123

Tömbszám: 819


Méretarány: 1:1000

JELMAGYARÁZAT

Megmaradó régi telekhatár: _____

Megszűnő telekhatár: _____

Új telekhatár: _____

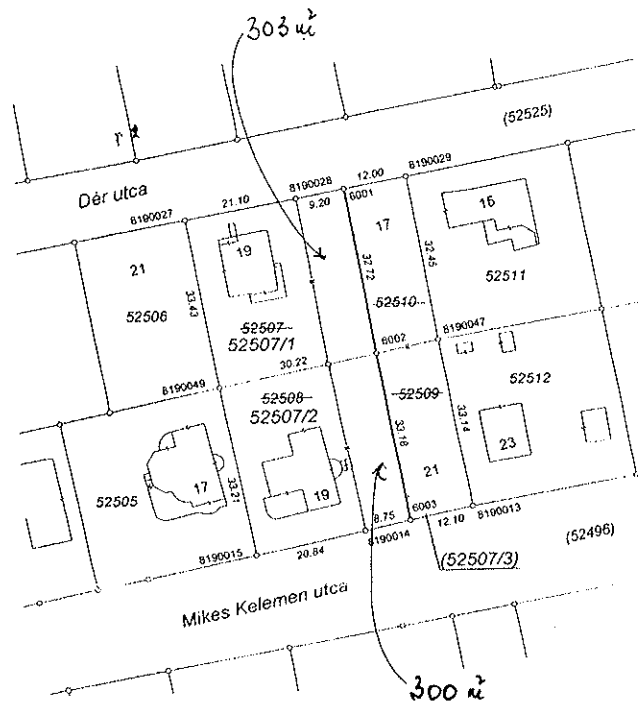

A változás akaratának megfelelően történt (tulajdonosok aláírása)

I. Változás előtt			II. Változás			III.		IV. Változás után						AK	Jegyzet
Hrsz.	Terület		El- hozzáeső terület száma és jele	elesik m²	hozzájón m²	ha	m²	Hrsz.	jel	Alrészlet művelési ág	Terület				
	ha	m²									ha	m²	ha	m²	ha
52507	-	0697	Egyesítve 52507 hrsz. alatt majd megoszlik 52507/1, 52507/2, (52507/3) hrsz.-ra			-	2781	52507/1		kivett Lh. ud.	-	1000			
52508	-	0692						52507/2		kivett Lh. ud.	-	0992			
52509	-	0698						(52507/3)		kivett közterület	-	0789			
52510	-	0694						Összesen:			-	2781			
Összesen:	-	2781				-	2781	Munkatervszám: T-B4673						Dátum: 2010-03-08	

Munkaszám: T-84673

Dátum: 2010-03-08

FELJEGYZÉSEK:

E vázrajz ingatlan-nyilvántartási átvezetésél sorrendben megelőzi

a sz.
vázrajz(ok) átvezetése.

E vázrajz érvényteleníti a

..... sz.
alatt záradékoltt vázrajzot.

Ez a változási vázrajz megfelel az érvényben lévő F.2. Szabályzat tartalmi és pontossági előírásainak.

KÉSZY ANDRÁS
földmérő szakértő
Budapest XL. kerület, ... 3.
IFM: 061220minőség tanúsító földmérő
Ing. rend. min. sz.: IFM 06-12/90 / Fax: 06 (36)-1-355-3537
Telef: 06-10-9515-552

A készítő (cég) neve, címe, telefona

SURVEY-GEO Bt.
KÉSZY ANDRÁS
földmérő szakértő
1111. Budapest, Bercsényi u. 3.
Mob.: 06-30-9515-552

Lapok száma összesen:

1

FÖLDHIVATALI ZÁRADÉK
A helyrajzi számozás és a területszámítás helyes.
Ez a záradék a keltétől számított egy évig érvényes,
későbbi felhasználás előtt a vázrajzot újabb záradékol-
tatni kell.
2010-03-16

Budapest, 2010. hó nap

R. h. Ing. rend. min. sz.