

VÁLTOZÁSI VÁZRAJZ


T-85547

12621/1,12621/2 helyrajzi számú földrészteltek egyesítése

II.
Budapest.....kerület

EOV

Méretarány: 1:1000

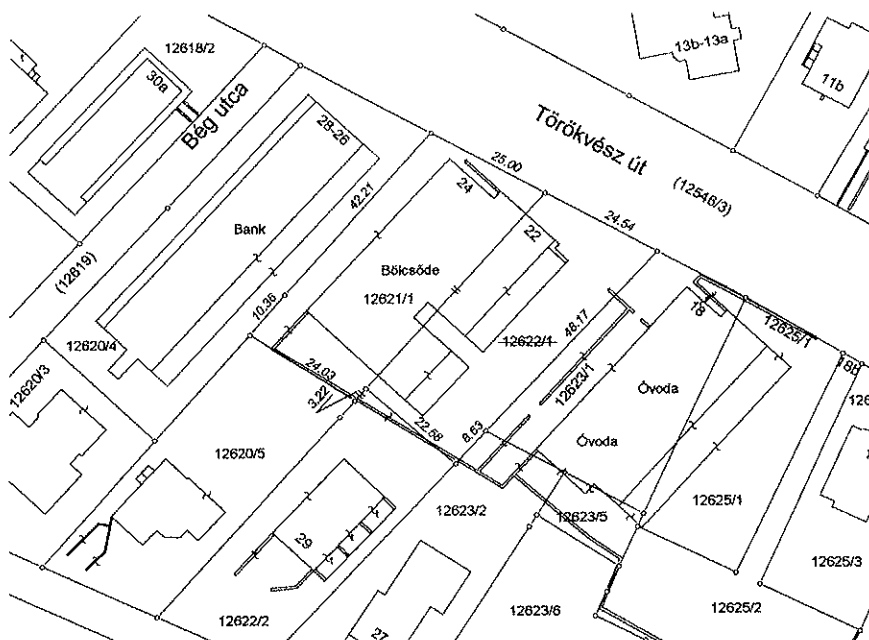

A változás akaratunknak megfelelően történt
(tulajdonosok aláírása)

I. Változás előtt			II. Változás						III.		IV. Változás után					
Hrsz	Terület		El-,hozzáeső terület száma és jele		elcsik		hozzájön		I. n II.		Hrsz	jel	Átrészlet művelési ág		AK	Jegyzet
12621/1 12622/1	ha	m ²	egyesítve 12621/1 alatt		ha	m ²	ha	m ²	ha	m ²	12621/1		kiv. bölcsőde	ha	m ²	
Összesen:		2541								2541				2541		

FELJEGYZÉSEK:		Munkaszám:	Dátum: 2011 08
E vázrajz ingatlan-nyilvántartási átvezetését sorrendben megelőzi	E vázrajz érvényteleníti	Ez a változási vázrajz megfelel a 46/2010 (IV.27) FVM rendeletben foglalt tartalmi és pontossági előírásainak Portikné Szabó Zsuzsa a minőséget tanúsító földmérő PH. Ing.rend.min.sz.: 470/990 Kamarai.min.sz.: GD-T.GD-S 7389/2007	
a.....sz vázrajz(ok) átvezetése.	a.....sz alatt záradékolni vázrajzot	P.H.	
FOLDHIVATALI ZÁRADÉK A helyrajzi számozás és a területszámítás helyes. Ez a záradék a keletkezéstől számított egy évig hatályos későbbi felhasználás előtt a vázrajzot újabb érvényesíteni kell Budapest, P.H. záradékoló Ing.rend.min.sz.:		A készítő (cég) neve: Pétkáti Tamás földmérő üm. Címe: 1121 Bp. Irhás árok 25 Telefonszáma: Lapok száma összesen: 1 Lapszám: 1	