

11.11.2011
30.04.15

VÁLTOZÁSI VÁZRAJZ

T-85410

a 15840/1, 15806 hrsz. földrészletek határrendezéséről, szabályozásáról

Budapest II. kerület
belterület


EOV vetület

Méretarány: 1:1000

Jelmagyarázat:

- bontandó épület
- megszűnő telekhatár
- tervezett megszűnő telekhatár
- telekcsatlakozás, szabályozás új határvonala
- érintett földrészlet megmaradó határvonala

A telekrendezéssel egyetértlek:
(tulajdonosok aláírásai)

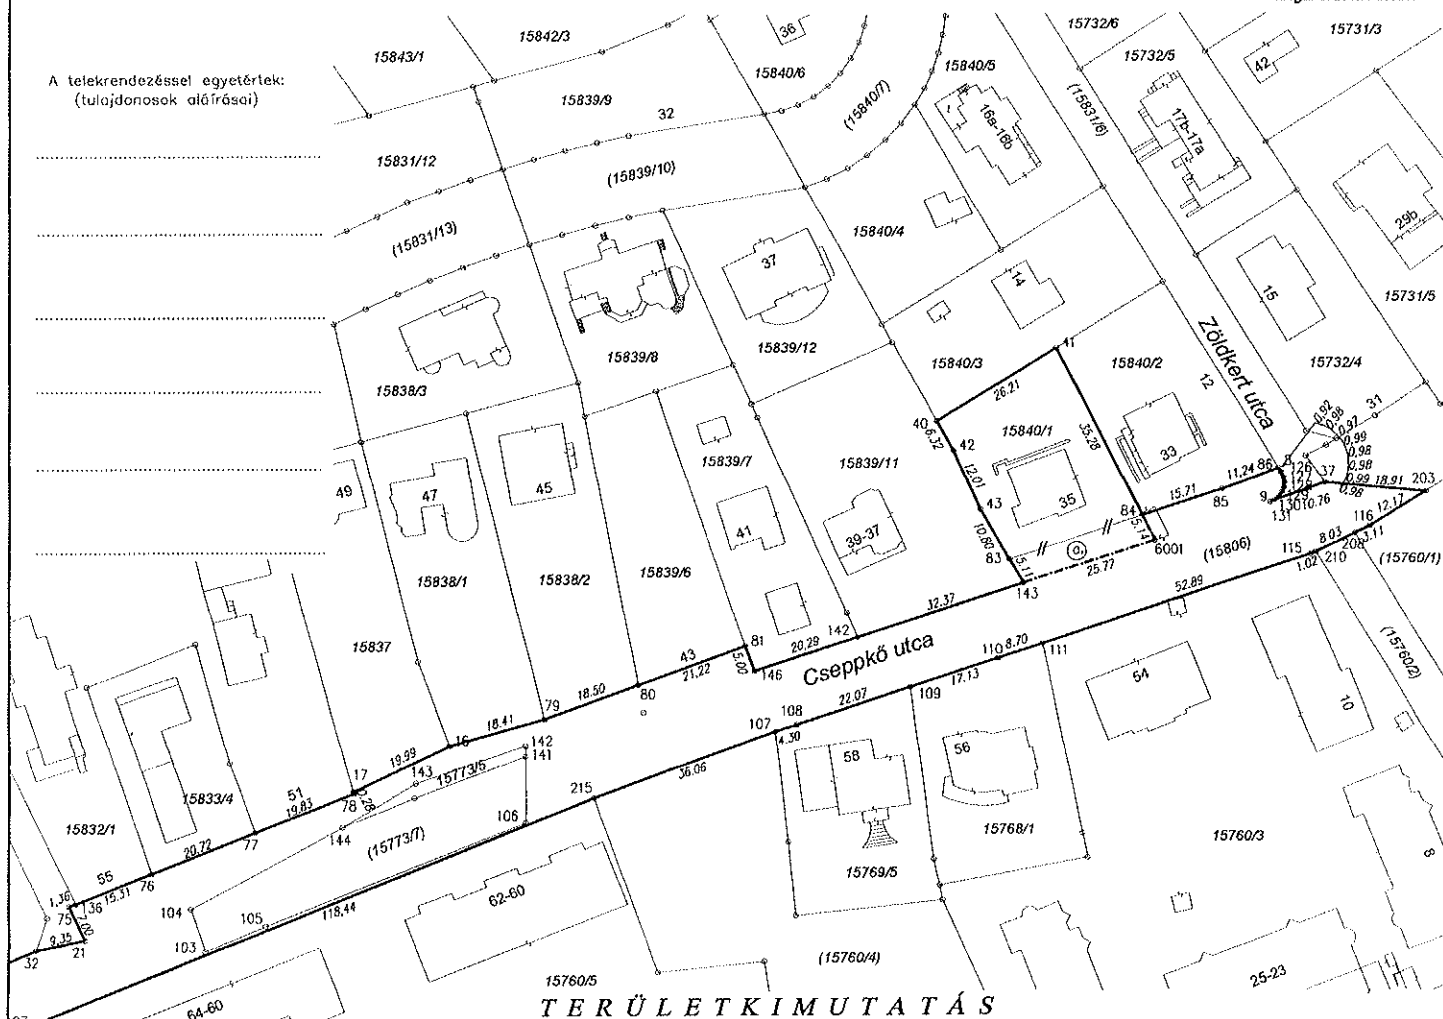

TERÜLETKIMUTATÁS

I. Változás előtt						II. Változás után						III.						IV. Változás után					
hrsz	terület		művelési ág	jel	min.o	A.k.	El-, hozzájáruló terület helyrajzi száma, illetve jele:	elcsik		hozzájáró		l.+h.		hrsz	Árészlet			Terület		AK	Jegyzet		
	ha	m ²						ha	m ²	ha	m ²	ha	m ²		jel	min.o	művelési ág	ha	m ²				
15840/1	-	838	kivett, lakóház és udvar				a, alatt hozzájáró (15806) hrsz.-ból	-	-	-	131	-	969	15840/1			kivett, lakóház és udvar	-	969				
(15806)	-	6985	kivett, közterület				a, alatt elcsik 15840/1 hrsz.-hoz	-	131			-	6854	(15806)			kivett, közterület	-	6854				
összesen:	-	7823						-	-	-	-	-	7823					-	7823				

FELJEGYZÉSEK: E vázrajz ingatlan-nyilvántartási érvényességét sorrendben megelőzi: a sz. vázrajz(ok) érvényessége.		FÖLDHATÁRI ZÁRADÉK A helyrajzi számozás és a területszámítás helyes. Ez a záradék a keltezésétől számított egy évig hatályos; későbbi felhasználás előtt a vázrajzot újra záradékosítani kell. Budapest, 2011. hó. n. záradékosító P.H. ing.rend.min.sz.:		Munkaszám: 8/2011 Dátum: 2011 április 30 Ez a változási vázrajz megfelel a 46/2010 (IV.27.) FVM rendeletben foglalt tartalmi és pontossági előírásainak. minőség tanúsító földmérő: Somlyai Mihály ing.rend.min.sz.: 0207/1990		SOMLYAI MIHÁLY Földmérő Kamara sz.: 01-1111-011-1-1532-040 1112 Budapest, Rózsátó u. 9 A készítő (cég) neve: Somlyai Mihály földmérő címe: 1112 Budapest Rózsátó u. 9 telefonszáma: 246-4860, 06-30-9666-963 lapok száma összesen: 1 lapszám: 1	
---	--	--	--	---	--	---	--