

VÁLTOZÁSI VÁZRAJZ



T-85516

az (52545), 52545 és az 52546 helyrajzi számú földrészelet határrendezéséről

Budapest, II. kerület

EOV rendszer

Szelvényszám: 21.24
Tombszám: 826,827,828,830,831/II
Méretarány: 1:1000

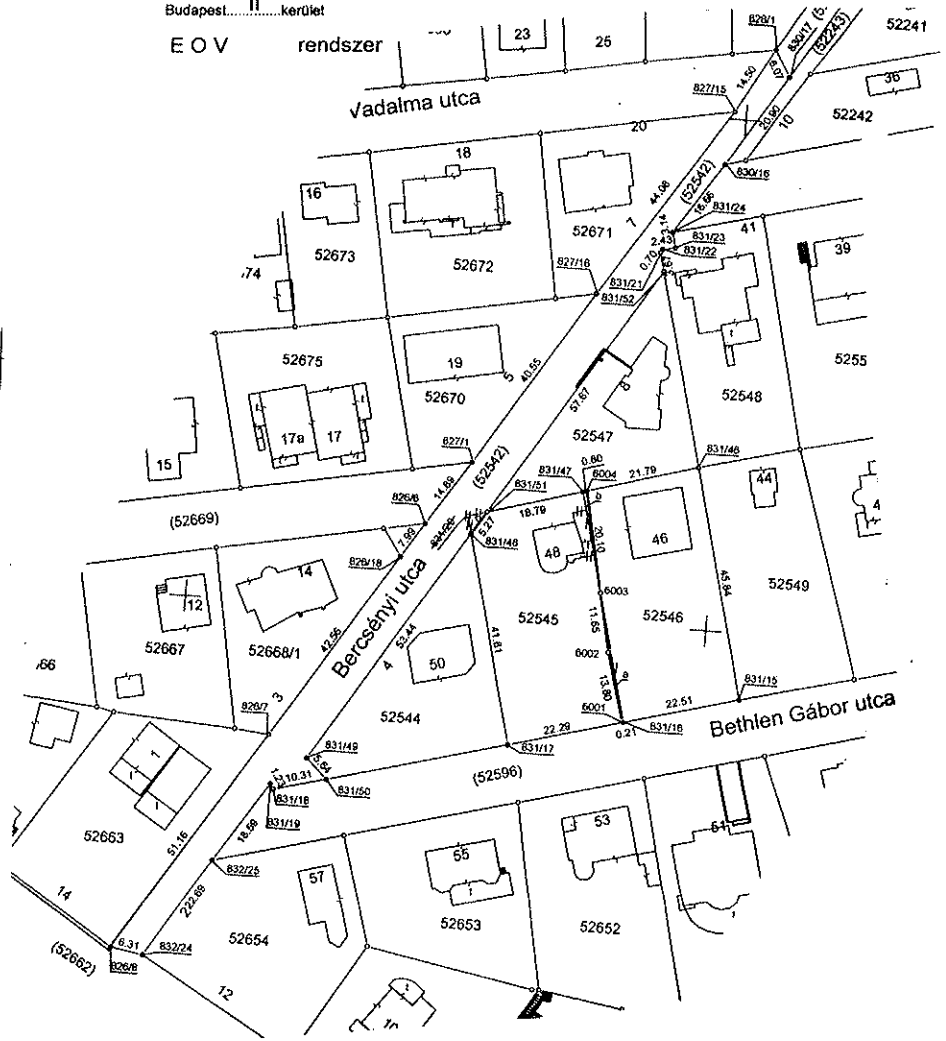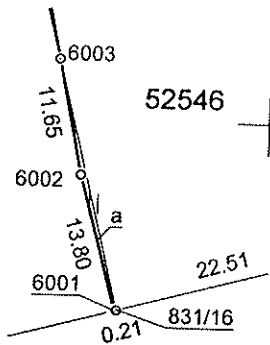

A változás akaratainak megfelelően történt:
(tulajdonosok eltérése)

TERÜLET KIMUTATÁS

I. Változás előtt			II. Változás				III.		IV. Változás után						
Hrsz	Terület		El.,hozzaeső terület száma és jele	elesik		hozzájön		I. + II.		Hrsz	Művelési ág		Terület	AK	Jegyzet
	ha	m ²		ha	m ²	ha	m ²	ha	m ²		jel	megnevezése			
(52542)		1511	c) alatt hozzájön 52545 hrsz.-ből			7		1518		(52542)	kivett út		1518		
52545		1022	a) alatt elesik 52546-hoz b) alatt hozzájön 52546-ból c) alatt elesik 52542-höz	8			8	1015		52545	kivett lakóház és udvar		1015		
52546		1029	a) alatt hozzájön 52545 hrsz.-ből b) alatt elesik 52545-ből	8			8	1029		52546	kivett lakóház és udvar		1029		
Összesen		3562		23		23		3562		Összesen			3562		

FELJEGYZÉSEK:

E vázrajz ingatlan-nyilvántartási átvezetését sorrendben megelőzi

a) sz.
vázrajz(ok) átvezetése.

E vázrajz hatályon kívül helyezi

T-84613

alatt záradékol változási vázrajzot

Munkaszám:

Dátum: 2011.08.02.

Ez a változási vázrajz megfelel a 46/2010.(IV.27.) FVM rendeletnek, továbbá a 11/2007.(II.14.) Önkormányzati Rendeletnek, valamint a 11/2007.(II.14.) Önkormányzati Rendeletnek a tartalmi és pontosságai előírásainak.

a minőségvizsgálatot elvégző mérnök neve: PORTIKNÉ SZABÓ ZSUZSA
ing. rend. min. sz.: 4701920
KAMARAI TAGSÁG: BUDAPEST
Kamara i. r. j. g. szám: 7360202

FÖLDHIVATALI ZÁRADÉK

A helyrajzi számozás és a területszámítás helyes. Ez a záradék a költségszámlákkal egyidejűleg hatályos. Későbbi felhasználás előtt a vázrajzot át kell érvényesíteni a földhivatalnál.
2011. AUG. 24.

Budapest

T-85516

A készítő (cég) neve:

Portikné Szabó Zsuzsa

Címe: 1116 Bp. Kalotaszeg utca 11

Telefonszáma: 06/20 336-14-34

Lapok száma összesen: 1

Lapszám: 1