


T-tervezet

Budapest.....kerület

EOV

Méretarány: 1:1000

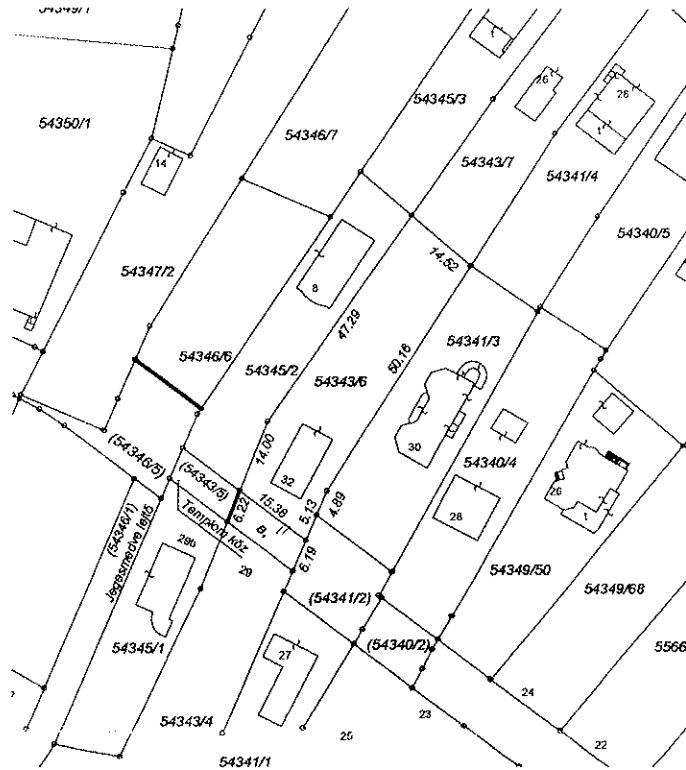

Puska Grovane
S. S.
Gavin Goltin Budor

Budapest, 2011. nov. 6.

અ.

I. Változás előtt			II. Változás						III.		IV. Változás után					
Hrsz	Terület		El-,hozzáeső terület száma és jele	elesik		hozzájön		I. és II.		Hrsz	Alrészlet		Terület		AK	Jegyzet
	ha	m ²		ha	m ²	ha	m ²	ha	m ²		jel	művelési ág	ha	m ²		
54343/6		930	a,alatt hozzá jön (54343/5) ből				92			54343/6		kiv.lh.ud		1022		
(54343/5)		172	a,alatt elesik 54343/6 hoz		92					(54343/5)		kiv.út		80		
Osszesen:		1102				-		-						1102		

FELJEGYZÉSEK:

a.....SZ
vázrajz(ok) átvezetése.

alatt záradékolt vázrajzot

Munkaszám:

Datum:	2011 11
--------	---------

Portikné Szabó Zsuzsa

a minőséget tanúsító földmérő PH,
Ing.rend.min.sz.: 470/990
Kamarai.min.sz.: GD-T,GD-S 7389/2007

P.H.

FÖLDHIVATALI ZÁRADÉK

A helyrajzi számozás és a területszámítás helyes. Ez a záradék a keltezésétől számított egy évig hatályos későbbi felhasználás előtt a vázrajzot újból érvényesíteni kell.

Budapest,

P.H.

.....
záradékoló

ing.rend.min.sz.:

A készítő (cég) neve:

Perkátai Tamás földmérő üm.

Time:

1121 Sp. Irhás árok 25

Telefonszáma:

Lapok száma összesen:

Lapszám:

2 FELICE 1657