

VÁLTOZÁSI VÁZRAJZ


52192 helyrajzi számú földrészlet megosztása

Budapest.....kerület

EOV

T-85633

Méretarány: 1:1000

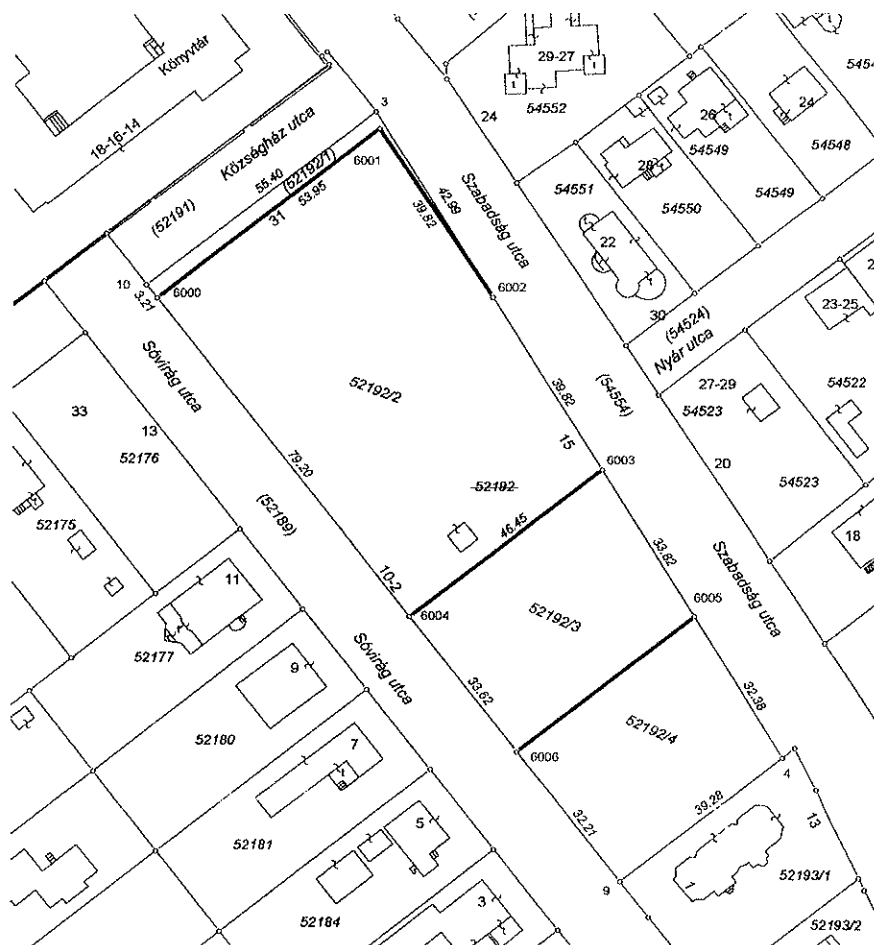

A változás akaratunknak megfelelően történt
(tulajdonosok aláírása)

I. Változás előtt		II. Változás				III.		IV. Változás után							
Hrsz	Terület		El-hozzáeső terület száma és jele	előző		hozzájón		I. n II.		Hrsz	Alrészlet		Terület	AK	Jegyzet
	ha	m²		ha	m²	ha	m²	ha	m²		jel	művelési ág			
52192		7016	megosztás 52192/1-4 re							(52192/1)		kív út	195		
										52192/2		kív játszótér	4000		
										52192/3		kív beépítetlen ter	1500		
										52192/4		kív beépítetlen ter	1321		
Összesen:		7016										7016			

FELJEGYZÉSEK:

E vázrajz ingatlan-nyilvántartási átvezetését
sorrendben megelőzi

a.....sz
vázrajz(ok) átvezetése.

E vázrajz érvényteleníti

T-85393

alatt záradékolt vázrajzot

Munkaszám:

Dátum: 2011 10 26

Ez a változási vázrajz megfelel a 46/2010 (IV.27) FVM rendeletben foglalt
tartalmi és pontosság követelményeknek

Porlóné Szabó Zsuzsanna
a minőséget tanúsító földmérő, PH
Ing.rend.min.sz.: 470/990 GP-I GD SZ: 7389/2007
Ing.rend.min.sz.: GD-T/30-S/7389/2007

PERKÁTI TAMÁS
földmérő, PH
Ing.rend.min.sz.: 470/990
1121 Budapest, P.H. árok 25

FÖLDHIVATALI ZÁRADÉK

A helyrajzi számozás és a területszámítás helyes. Ez a
záradék a keltétől számított egy évig hatályos későbbi
felhasználás előtt a vázrajzot újabb érvényesíteni kell

2011. NOV. 11

Budapest,

P.H.

záradékolt

Ing.rend.min.sz.:

A készítő (cég) neve:

Perkátai Tamás földmérő t.m.

Címe:

1121 Bp. Irhás árok 25

Telefonszáma:

Lapok száma összesen:

1

Lapszám:

1