

VÁLTOZÁSI VÁZRAJZ


a 50012, 50013/1, 50012/2, 50014, 53081 helyrajzszámú földrészletek megosztásáról

T - 85579

Budapest II. kerület

Méretarány: 1 : 1000

EOV

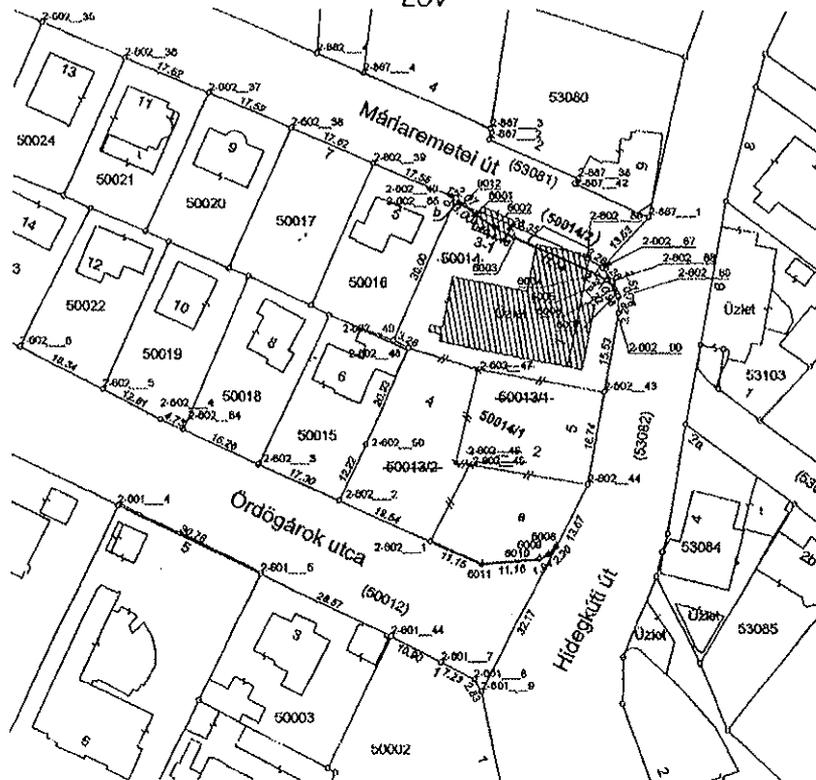

Jelemgyarázat

Bontandó épület:

I. Változás előtt					II. Változás				III.		IV. Változás után									
Hrsz	Alrészlet		terület		AK	E1 - hozzáeső terület száma és jele	olasik		hozzájön		I., II.	Hrsz	Alrészlet		Terület		AK	Jegyzet		
	jel	művelési ág	ha	m ²			ha	m ²	ha	m ²			ha	m ²	jel	művelési ág			ha	m ²
50012	kivett út		1	5872		"a" alatt esőik 50014/1 hrsz-hoz		403			1	5469	50012	kivett út	1	5469				
50013/1	kivett beépítetlen terület			482		összesen a 50014 hrsz alatt megosztva 50014/1, /2						2541	50014/1	kivett beépítetlen terület		2404		EUMÓ szolgálat: 6 + 7 nm		
50013/2	kivett beépítetlen terület			600		"a" alatt hozzájön 50012 hrsz-ból			403				50014/2	kivett közterület		57				
50014	kivett üzlet, egyéb épület			1055		"b" alatt hozzájön 53081 hrsz-ból			1					követt közterület						
53081	kivett közterület			5845		"b" alatt esőik 50014/2 hrsz-hoz		1				5845	53081	követt közterület		5845				
összesen:								404		404	2	3855	összesen:							

FELJEGYZÉSEK:

E vázrajz ingatlan-nyilvántartási átvezetését sorrendben megelőzi
a sz.
vázrajz(ok) átvezetése.

E vázrajz hatályon kívül helyezi
a sz.
alábbi záradékot vázrajzot.

Munkaszám: 41/2012

Dátum: Gödöllő, 2012 február 29.

Ez a változási vázrajz megfelel a 46/2010. (IV. 27.) FVM rendeletben foglalt tartalmi és pontossági előírásoknak.

készítő: Miklós Csepely

földrajzi igazgató

Gödöllő, 2012. február 29.
Ménfőcsanak, 12-42-5
Ing. rendszám: 12-42-5
Gödöllő, 2012. február 29.

FÖLDHIVATALI ZÁRADÉK

A helyrajzi számítás és a területszámítás helyes.
Ez a záradék a költségtérítést követően 1 évig hatályos,
későbbi felhasználás céljából a vázrajzot újabb
változtatásig hatályos.
Budapest, 2012. február 26. nap

A változás akaratunknak megfelelően történt:
(Tulajdonosok aláírása)

A készítő (cég) neve:

PARCELLA GM KR.

Címe: 2100 Gödöllő

Rómer Flóris u. 9.

Telefonszáma: 28/416-674

Lapok száma összesen: 1

Lapszám: 1