

VÁLTOZÁSI VÁZRAJZ

T-86534


14981/1, 14983/2, 14984/4 helyrajzi számú földrészteltek egyesítése

Budapest.....kerület


EOV

Méretarány: 1:1000

Nagyítás

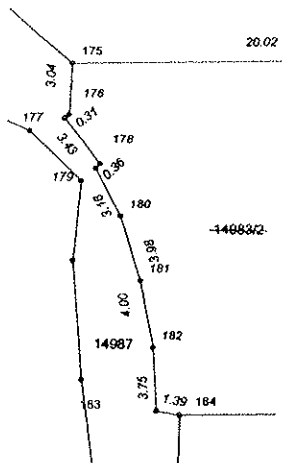

A változás akaratának megfelelően történt (tulajdonosok aláírása)

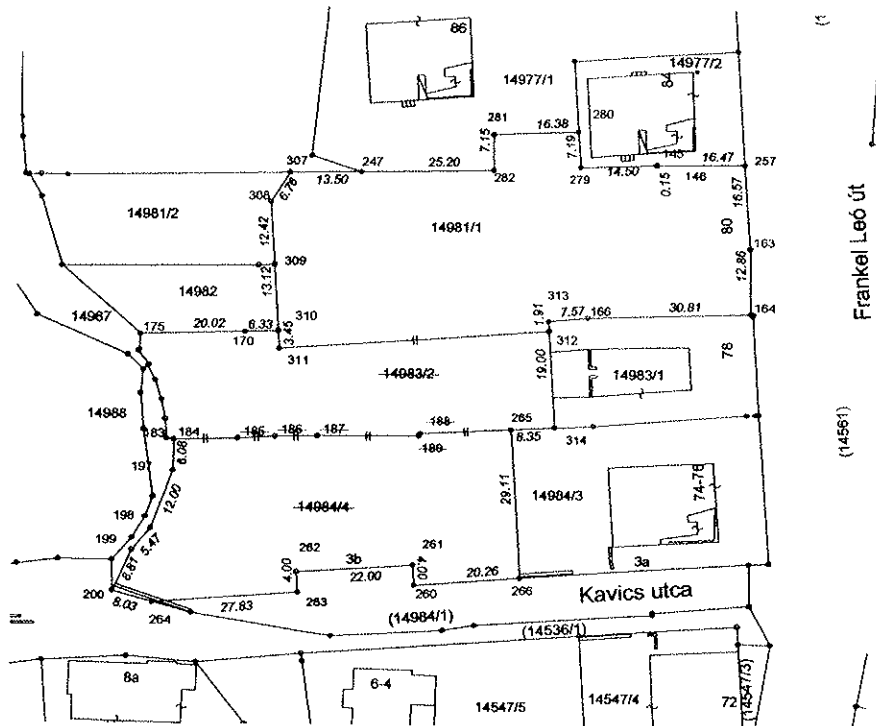

I. Változás előtt		II. Változás				III.		IV. Változás után				
Hrsz	Térület ha m ²	El-, hozzáeső terület száma és jelle		előző	hozzájón	I. és II.		Hrsz	Alrészlet	Térület	AK	Jegyzet
14981/1 14983/2 14984/4	2973 1446 2023	egyesítve 14981/1 alatt		ha	m ²	ha	m ²	14981/1	jel művelési ág	ha m ²		
Összesen:	6442								kv. beépítetlen ter.	6442		
										6442		

FELJEGYZÉSEK:

E vázrajz ingatlan-nyilvántartási átvezetését sorrendben megelőzi

a.....sz
vázrajz(ok) átvezetése.

E vázrajz érvényteleníti

a.....sz
alatti záradékot vázrajzot

Munkaszám:

Dátum: 2012 11

Ez a változási vázrajz megfelel a 46/2010 (IV.27) FVM rendeletben foglalt tartalmi és pontossági előírásának

Portikné Szabó Zsuzsa

a minőséget tanúsító földmérő PH.

Ing.rend.min.sz.: 470/990

Kamarai min.sz.: GD-T,GD-S 7389/2007

P.H.

FÖLDHIVATALI ZÁRADÉK

A helyrajzi számozás és a területszámítás helyes. Ez a záradék a kettezésről számított egy évig hatályos későbbi felhasználás előtt a vázrajzot újból érvényesíteni kell

Budapest,

P.H.

záradékoló

Ing.rend.min.sz.:

A készítő (cég) neve:

Perkátai Tamás földmérő üm.

Címe:

1121 Bp. Írhás árok 25

Telefonszáma:

Lapok száma összesen:

1

Lapszám:

1