

VÁLTOZÁSI VÁZRAJZ

T-86591


14981/1, 14983/2, 14984/4 helyrajzi számú földrészletek egyesítése

Budapestkerület


EOV

Méretarány: 1:1000

Nagyítás

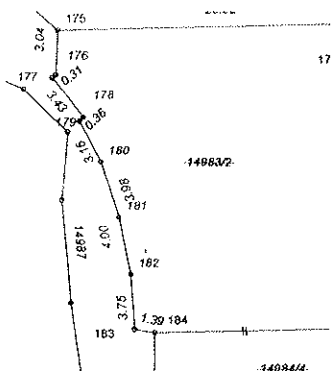

A változás akaratainak megfelelően történt (tulajdonosok aláírása)

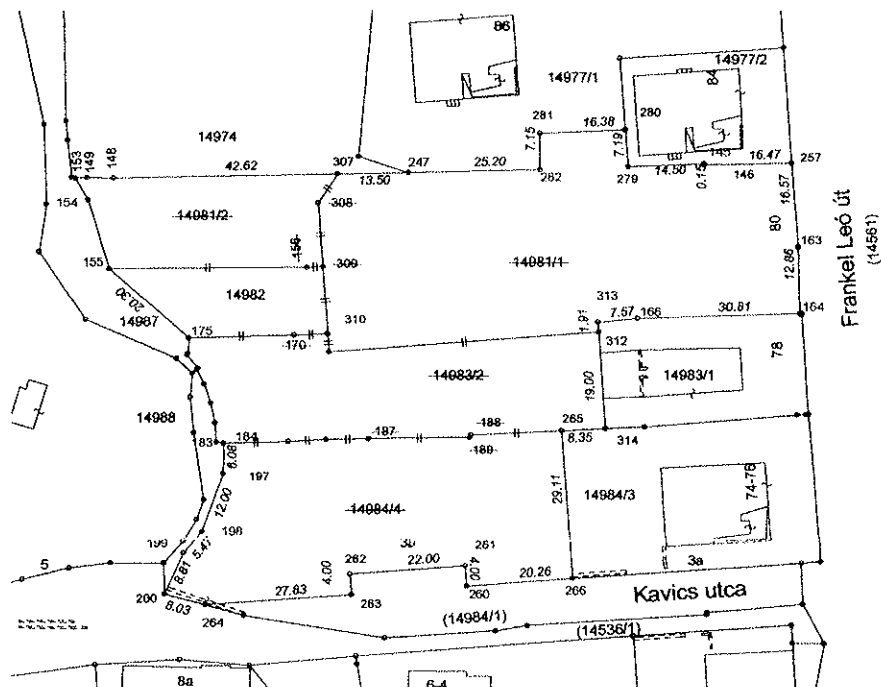

I. Változás előtt		II. Változás				III.		IV. Változás után							
Hrsz	Terület		El. hozz. terület száma és jele		elcsik		hozzájón		Hrsz	Alrészlet		Terület		AK	vezeték jog
	ha	m ²	ha	m ²	ha	m ²	ha	m ²		jel	művelési ág	ha	m ²		
14981/1	2973		egyesítve 14982 alatt						14982	kiv. beépítetlen ter.	7668				24
14981/2	780														
14982	446														
14983/2	1446														
14984/4	2023														
Összesen:	7668														

FELJEGYZÉSEK: E vázrajz ingatlan-nyilvántartási átvezetését sorrendben megelőzi asz vázrajz(ok) átvezetése.		Munkaszám: Dátum: 2013 01 Ez a változás a Portikné Szabó Zsuzsanna Kamara-létszám: 01-5443 a minőségét tanúsítja a Ing.rend.min.sz.: Kamara min.sz.: GD-T, GD-S 7389/2007	
FÖLDHIVATALI ZÁRADÉK A helyrajzi számozás és a területszámítás helyes. Ez a záradék a keltezésétől számított egy évig hatályos későbbi felhasználás előtt a vázrajzot újabb érvényesíteni kell Budapest, P.H. Ing.rend.min.sz.:		A készítő (cég) neve: Perkáti Tamás földmérő Irm. Címe: 1121 Bp. Irhás árok 25 Telefonszáma: Lapok száma Összesen: 1 Lapszám: 1	