

VÁLTOZÁSI VÁZRAJZ


T-86660

11696/4, (11716) helyrajzi számú földrészletek határrendezése

Budapest II. kerület

EOV

Méretarány: 1:1000

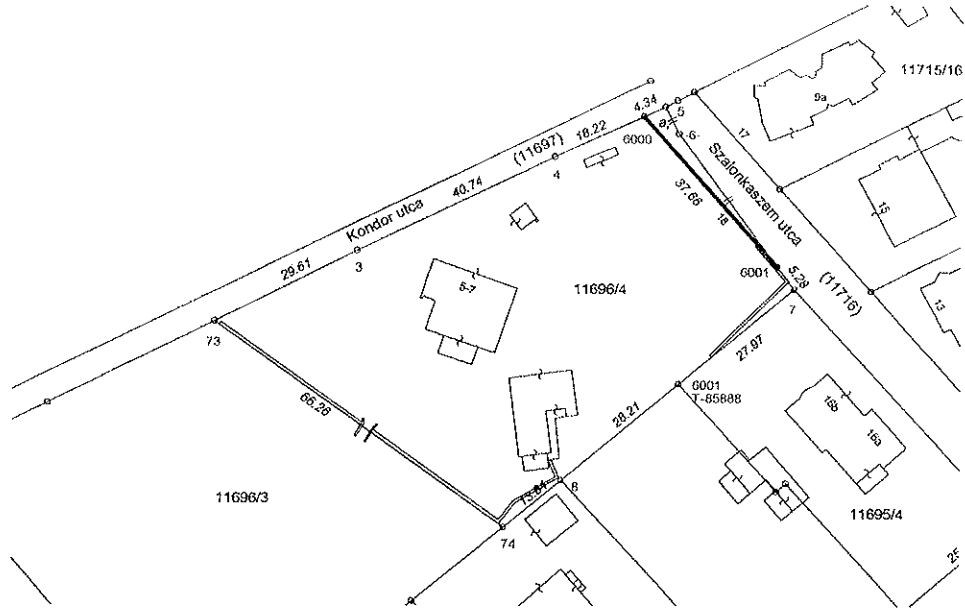

A változás akarataknak megfelelően történt (tulajdonosok aláírása)

.....

I. Változás előtt		II. Változás				III.		IV. Változás után								
Hrsz	Terület		El-hozzáeső terület száma és jele		esetik		hozzájön		I. II.		Hrsz	Aírószlet művelési ág		Terület	AK	Jegyzet Vez szolg m2
	ha	m ²	ha	m ²	ha	m ²	ha	m ²	ha	m ²		jel	ha			
11696/4		4177	a.alatt esetik (11716) hoz			64			4113		11696/4	kív lakóház ud. egyéb ép.		4113		Változás nem történt
(11716)		1467	a.alatt hozzájön 11696/4 ből					64	1531		(11716)	kív közterület		1531		Változás nem történt
Összesen:		5644							5644					5644		

FELJEGYZÉSEK:

E vázrajz ingatlan-nyilvántartási átvezetését sorrendben megelőzi

a sz
 vázrajz(ok) átvezetése.

E vázrajz érvényteleníti

a sz
 alatt záradékolt vázrajzot

Munkaszám: **Portikné Szabó Zsuzsanna**

Dátum: 2013 04

Ez a változási vázrajz megfelel a 46/2010 (IV.21.) FM rendeletben foglalt tartalmi és pontossági előírásoknak.
 Portikné Szabó Zsuzsanna
 Ing. rend. min. sz.: 470/990
 Kamarai min. sz.: GD-T, GD-S 7389/2007

P.H.

FÖLDHIVATALI ZÁRADÉK

A helyrajzi számozás és a területszámítás helyes. Ez a záradék a keletkezéstől számított egy évig hatályos későbbi felhasználás előtt a vázrajzot újból érvényesíteni kell

2013 MÁJ 23.

[Signature]
 záradékoló

Ing. rend. min. sz.:

A készítő (cég) neve:

Perkátai Tamás földmérő üm.

Címe:

1121 Bp. Irhás árok 25

Telefonszáma:

Lapok száma összesen: 1

Lapszám: 1

