


Változási vázrajz

a 15469/2, 15471/2 és (15476/14) helyrajzi számú földrészek határrendezéséről

Budapest, II. kerület

Méretarány: 1 : 1000

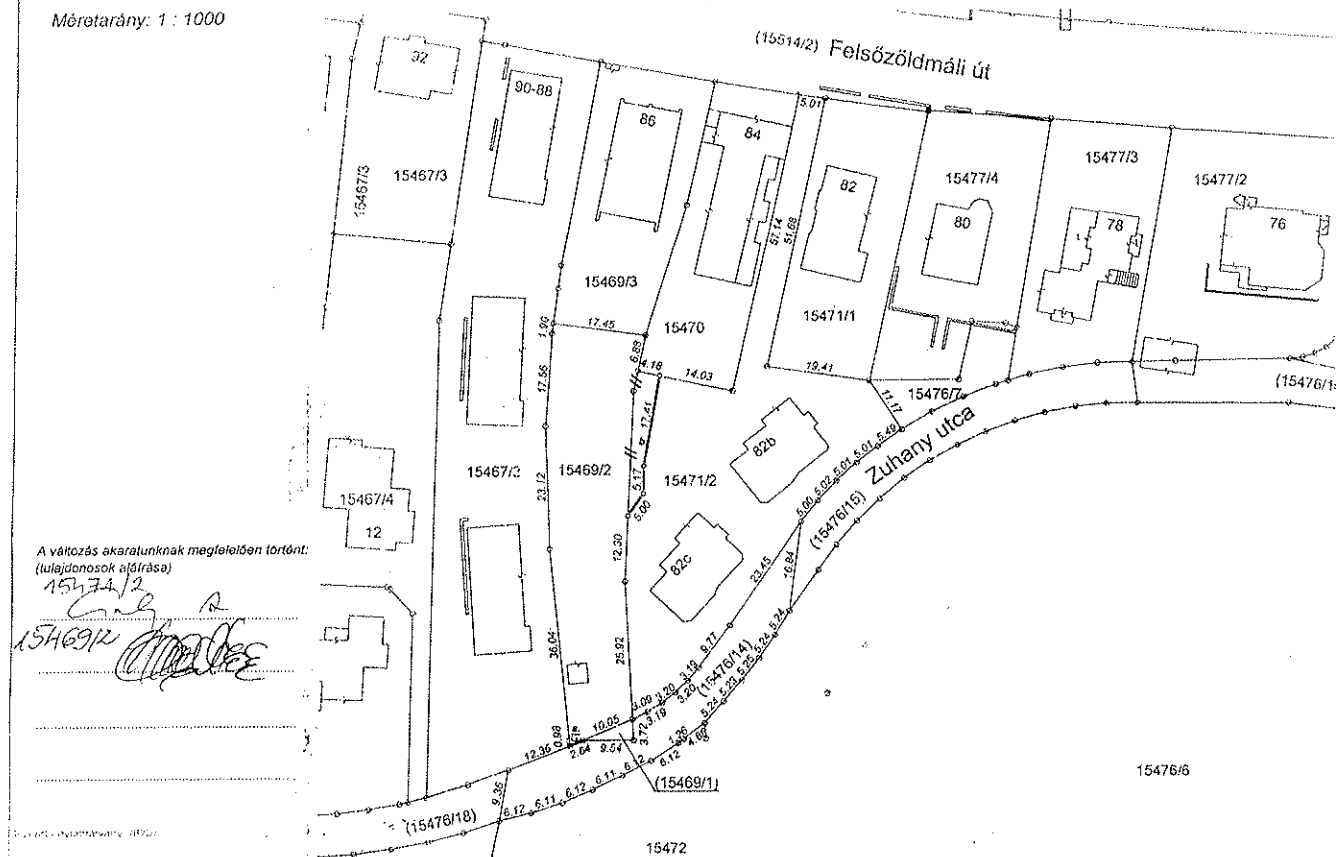

I. Változás előtti		II. Változás		III.		IV. Változás után		AK	Jegyzet
HRSz	Terület ha m ²	El. hozzáeső terület száma és jele	Előző ha m ²	Hozzájárón ha m ²	I. II. ha m ²	HRSz	Altrészlet jel művelési ág		
15469/2	1105	a.) alatt hozzájárón (15476/14)-ból b.) alatt hozzájárón 15471/2-ből		1 83	1189	15469/2	kivált épület, udvar	1189	
15471/2	2152	b.) alatt előző 15469/2-höz	83		2069	15471/2	kivált lakóház, udvar	2069	
(15476/14)	577	a.) alatt előző 15469/2-höz	1		576	(15476/14)	kivált, közterület	576	
Összesen:	3834		84	84	3834	Összesen:		3834	

Feljegyzések:

Munkaszám: 3-1266/2013

Dátum: Budapest, 2013. április 8.

E vázrajz ingatlan-nyilvántartási átvezetést
sorrendben megelőzi

sz.

vázrajz(ok) átvezetése.

E vázrajz hatályon kívül helyezi

sz.

alatt záradékozt vázrajzot.

Ez a változási vázrajz megfelel a 46/2010. (IV. 27.) FVM rendeletben foglalt
tartalmi és pontossági előírásoknak.

Dr. Ozkó János
minőségügyi tanúsító földmérő
Ing. rend. min. sz.: 1266/1991
Kamrai lev. jég. szám: GD-1/01-0785

Dr. Ozkó János
akadémiás mérnök
ingatlanmérő földmérő
sz. 1967/1991
Munkaügyi Min. ny. sz.: 01-1278
1191 Budapest, Ártúr u. 17. 3/1
Tel.: 36 309 322727


Földhivatali záradék

A helyrajzi számozás és a területszámítás helyes. Ez a
záradék a kért területtel szembe fordított, későbbi
felhasználás előtt a vázrajzot alá írt földhivatali kóddal.

2013. MÁJ. 10

Budapest.

PH

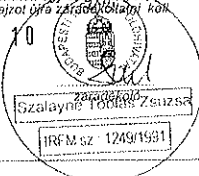

A készítő (cég) neve:

Geodéta '97 Bt

Címe:

1191 Budapest, Ártúr u. 17. 3/1

Telefonszáma: +36 309 322727

Lapok száma összesen:

1.

Lapszám:

1.