

VÁLTOZÁSI VÁZRAJZ

T-85400

54281,54283 helyrajzi számú földrészletek határrendezése

Budapest II. kerület

EOV

Méretarány: 1:1000

A záradék az eljárás befejezésétől számított 1 évig hatályos

2012 AUG 13




Tulajdonosi hozzájárulás a Budapest II. kerületi Önkormányzat
Bp. Főváros II. kerületi Önkormányzat
Dr. Láng Zsolt
polgármester

A változás akaratainknak megfelelően történt
(tulajdonosok aláírása)

MNV I. MAGYAR NEMZETI
VÁZRAJZKÉSZÍTŐ ZRT.

dr. Kertész Zoltán

dr. Alpár Tünde

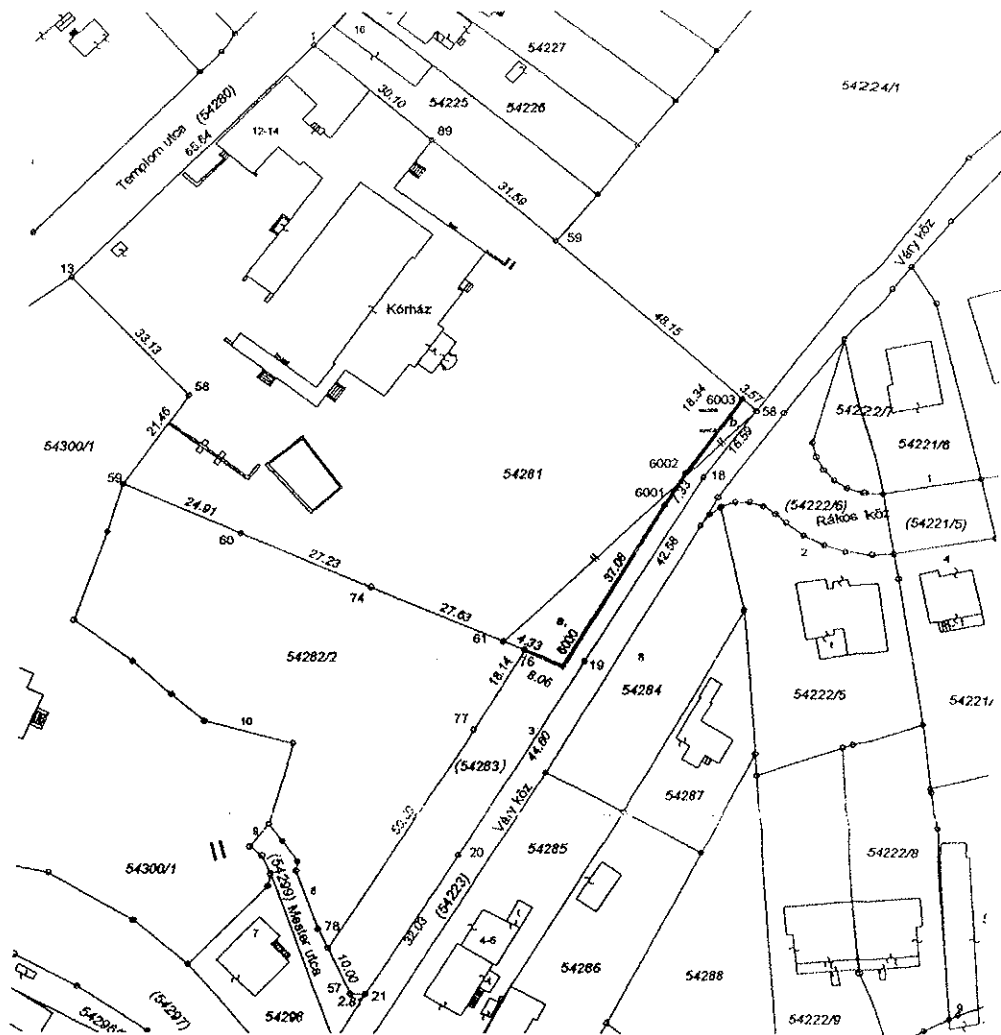

I. Változás előtt		II. Változás				III.		IV. Változás után				
Hrsz	Térület ha m ²	El-, hozzájáruló terület száma és jele	esésik ha m ²	hozzájáró ha m ²	I. II.	Hrsz	Alrézlet jel	Térület ha m ²	AK	Jegyzet		
54281	8375	a, alatt hozzájáró 54283-ból b, alatt esésik 54283-hoz	38	261	8598	54281	kív. kórház	8598				
54283	1218	a, alatt esésik 54281-hez b, alatt hozzájáró 54281-ből	261	38	993	(54283)	kív. út	993				
Összesen:	9591							9591				

FELJEGYZÉSEK:

E vázrajz ingatlan-nyilvántartási átvezetését
sorrendben megelőzi

aSZ
vázrajz(ok) átvezetése

E vázrajz érvényteleníti

aSZ
alatt záradékolt vázrajzot

Munkaszám: Portikné Szabó Zsuzsanna

Dátum: 2011.04

Ez a változási vázrajz megfelel a 2010. (IV. 27.) FVM rendeletben foglalt,
területi és pontossági előírásoknak.
Portikné Szabó Zsuzsanna kamarai tagság: 01-5443
GD-T, GD-SZ: 7389/2007
a minőséget tanúsító földmérő: Kalotaszeg u. 11
Ing. rend. min. sz.: 470/990
Kamarai min. sz.: GD-T, GD-S 7389/2007

PERKÁTI TAMÁS
földmérő (földmérési)
1121 Budapest, Imáskő utca 25

FÖLDHIVATALI ZÁRADÉK

A helyrajzi számozás és a területi számítás helyes. Ez a záradék a kérelem beérkezésétől számított egy évig hatályos későbbi felhasználás előtt a vázrajzot útca és építési területként kell

Budapest, 2011 JÚN 22

Krisztafuss Eszter

IRFM sz.: 2189/2010

P.H.

Ing. rend. min. sz.

A készítő (cég) neve:

Perkátai Tamás földmérő üm.

Címe:

1121 Bp. Imáskő utca 25

Telefonszáma:

Lapok száma összesen:

1

Lapszám