



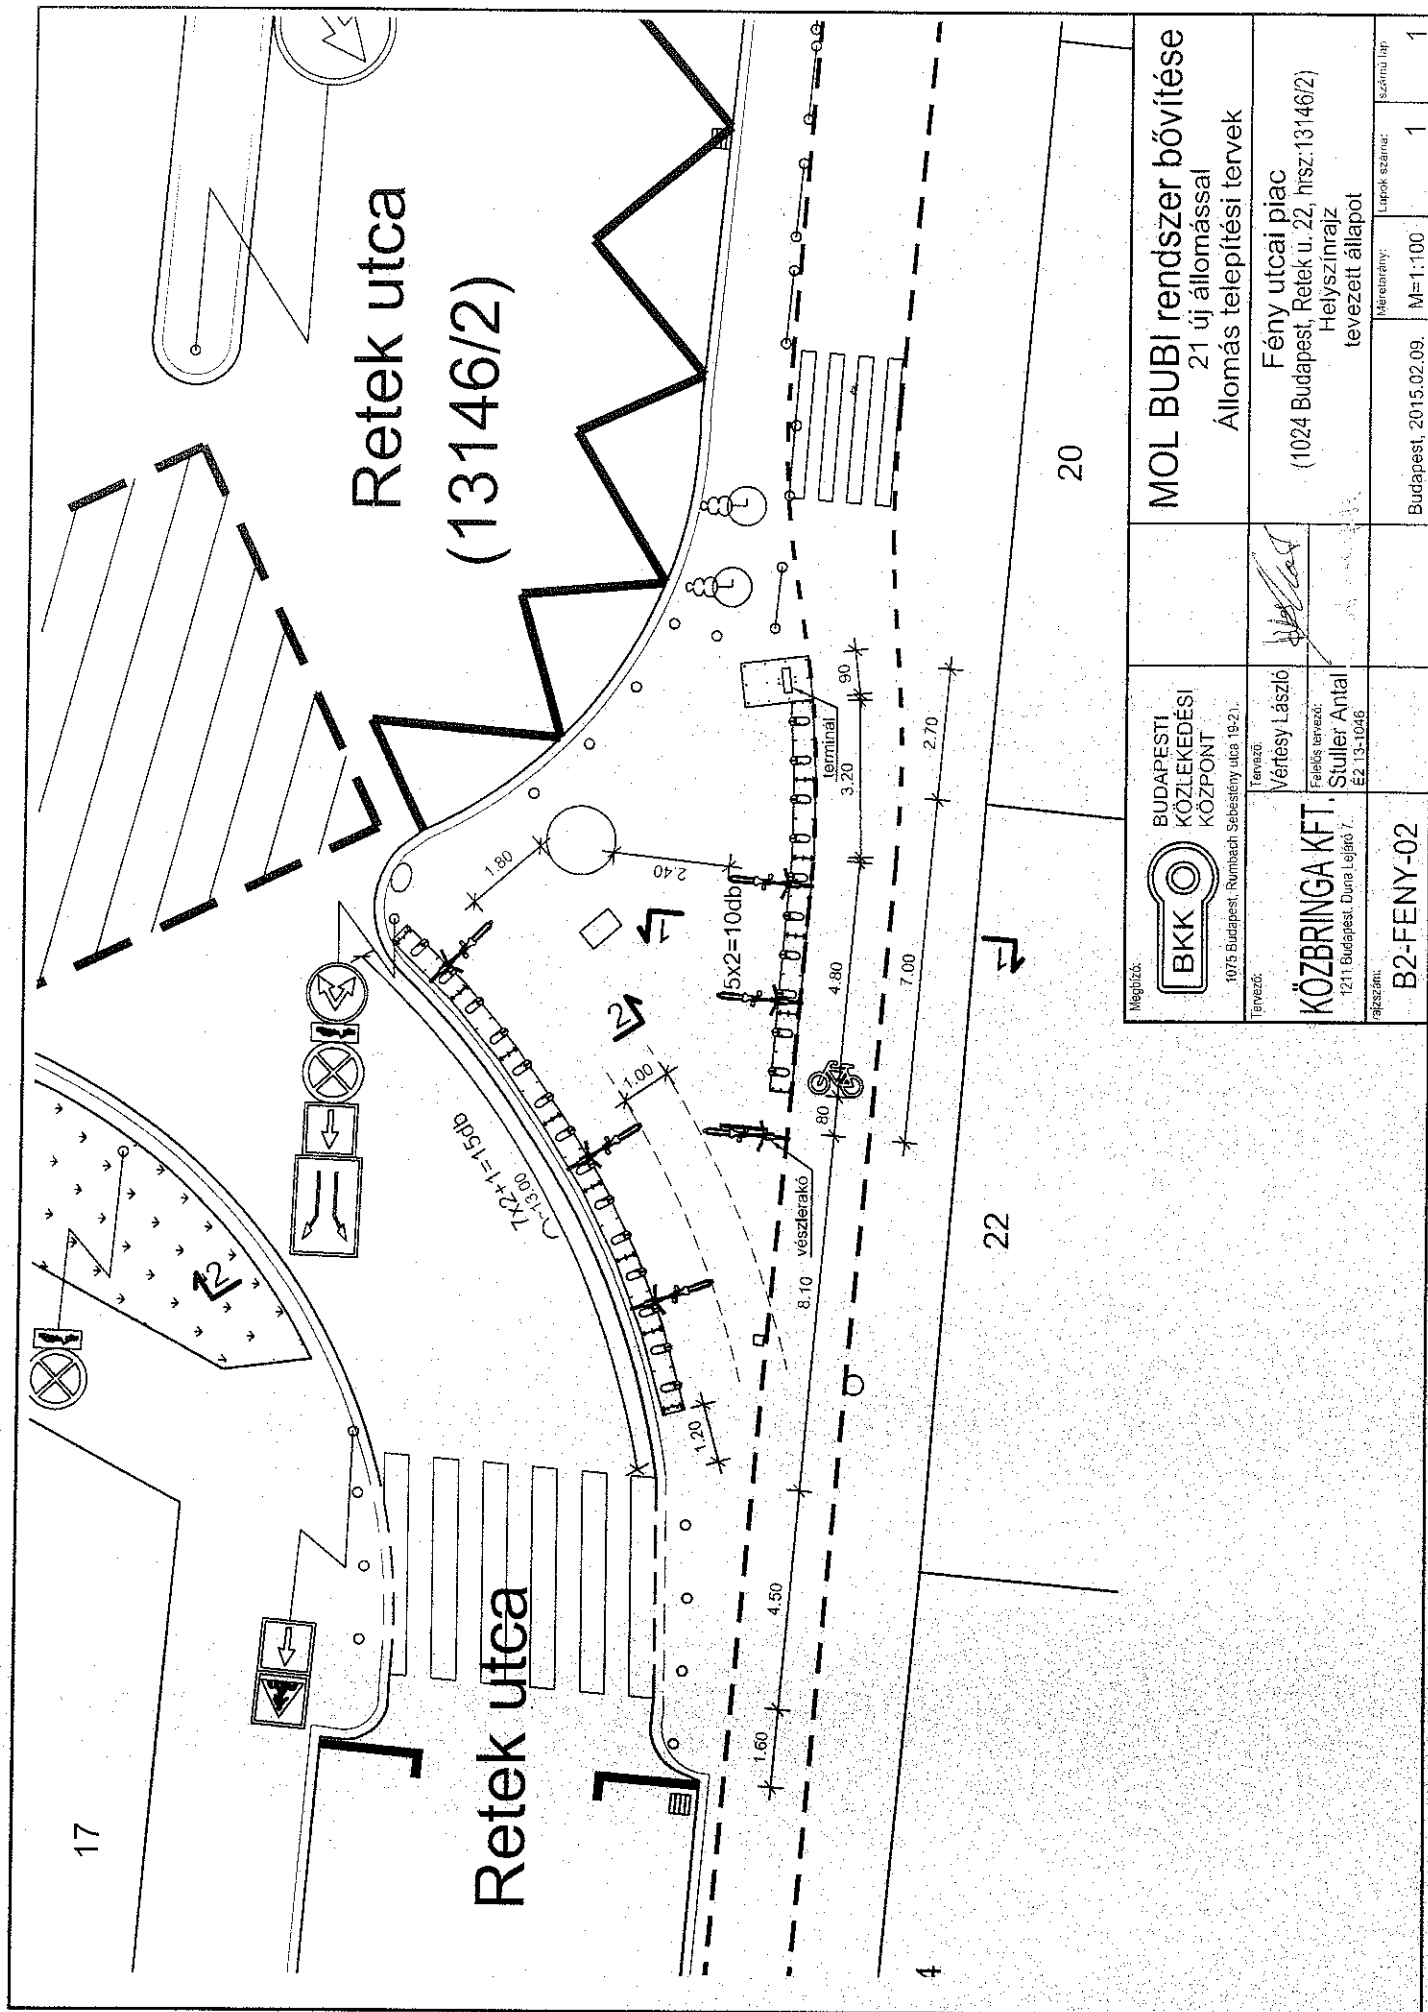


Meghívó: BKK BUDAPESTI KÖZLEKEDÉSI KÖZPONT 1075 Budapest, Rumboldi Sebásty utca 19-21.	MOL BUBI rendszer bővítése 21 új állomással Állomás telepítési tervek
Tervező: KÖZBRINGA KFT. 1211 Budapest, Duna Lejáró 7.	Tervező: Vértessy László Feladat levezető: Stuller Antal É2 13-1046
Ábraszám: B2-FENY-02	Méretarány: M=1:100
Ábraszám: B2-FENY-02	Méretarány: M=1:100
1-1 METSZET

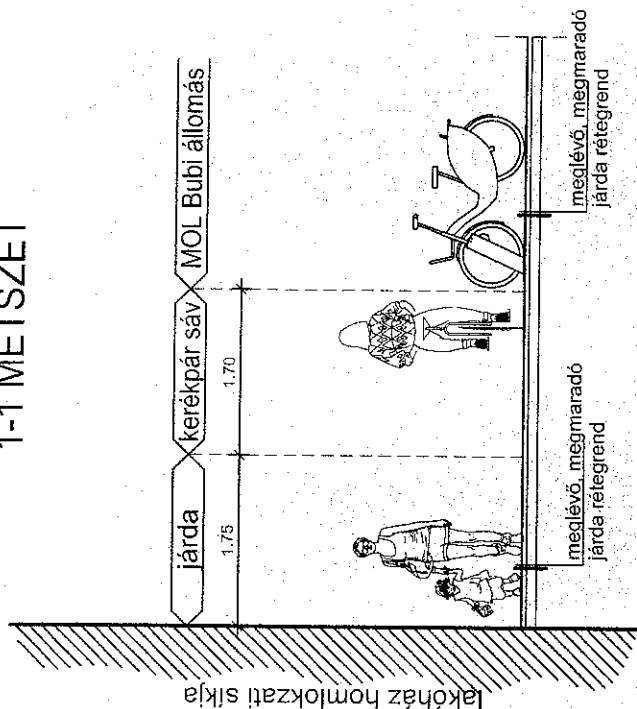

2-2 METSZET

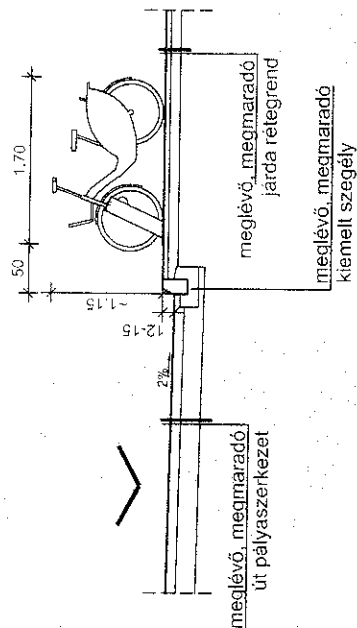

Megbízó: BKK BUDAPESTI KÖZLEKEDÉSI KÖZPONT 1075 Budapest, Rumbach Sebestény utca 19-21.	MOL BUBI rendszer bővítése 21 új állomással Állomás telepítési tervek
Tervező: KÖZBRINGA KFT. 1211 Budapest, Duna Lejáró 7.	Fény utcai piac (1024 Budapest, Retek u. 22, hrsz: 13146/2) Metszetek tevezett állapot
rajtszám: B2-FENY-03	Állomás szám: 1 Lapok száma: 1 Budapest, 2015.02.09. M=1:100