

Változási vázrajz

a 14916 helyrajzi számú földrészlet megosztásáról

Méretarány: 1:1000

T-87521

Budapesti 1. Számú Földhivatal
Budapest XI. Budafoki út 59.
Dátum: 2015. Február 16.




101115322000201

Ikt.szám: 7101/83/.....

Mellékletek (db):

Aláírás:

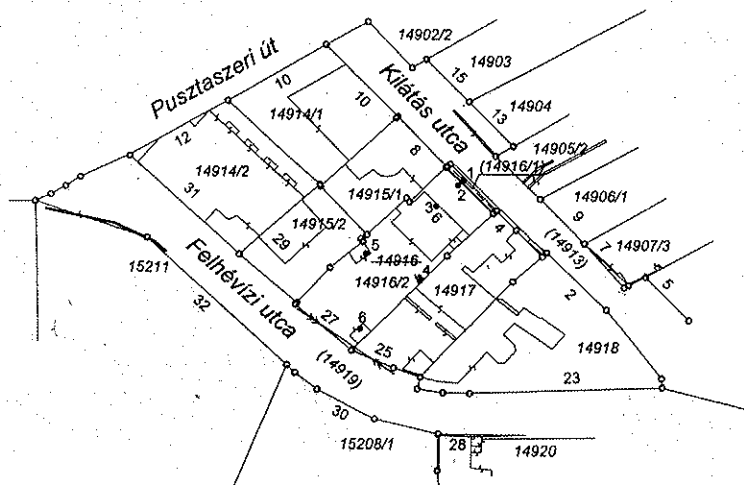

Címkekoordináták

1	648847	242504
2	648846	242503
3	648844	242499
4	648839	242485
5	648829	242490
6	648828	242476

T-87521

Változás előtti állapot						Változás utáni állapot						
Hrsz	Alrészlet			Terület ha nm	AK	Hrsz	Alrészlet			Terület ha nm	AK	Szolgalmi és egyéb jogok
	jel	művelési ága	mín. o.				jel	művelési ága	mín. o.			
1	2	3	4	5	6	7	8	9	10	11	12	13
14916		kivett, lh., ud., e.ép.		0.0502	0.00	(14916/1)		kivett, közterület		0.0011	0.00	Vezetékgig 5 m2 jogosult: ELMŰHálózati Kft. 1132 Bp., Váci út 72-74. 141904/2/2012/12.07.13
						14916/2		kivett, lakóház udvar egyéb épület		0.0491		Vezetékgig 4 m2 jogosult: ELMŰHálózati Kft. 1132 Bp., Váci út 72-74. 141904/2/2012/12.07.13
Összes en				0.0502	0.00					0.0502	0.00	

Hatályon kívül helyezi az

iktatószámú vázrajzot.

A helyrajzi számozás és a területszámítás helyes. Ez a záradék a keletkezéstől számított egy évig hatályos, későbbi felhasználás előtt a vázrajzot újra záradékoltatni kell.

Budapest,2015. FEBR 19.....hó.....nap

Máltozás akaratunknak megfelelően történt.

Budapest, 2015. 02. 15.

GEO-FOUR Kft.
1104 Budapest, Döczy J. u. 11.
Adószám: 11903574-2-42
Telefon: +36-20-9448-964

P.H.

Minőséget tanúsító: Portikné Szabó Zsuzsanna

Ing. rend. min. sz.: 470/1990

Geod. terv. min. szám.: GD-T,GD-SZ;7389/2007

Portikné Szabó Zsuzsanna

1994. 470/1990

PLATE 1. 01 5443

(011) 52 7369 2007

1110-1111. Budapest, Kálvária u. 11

