


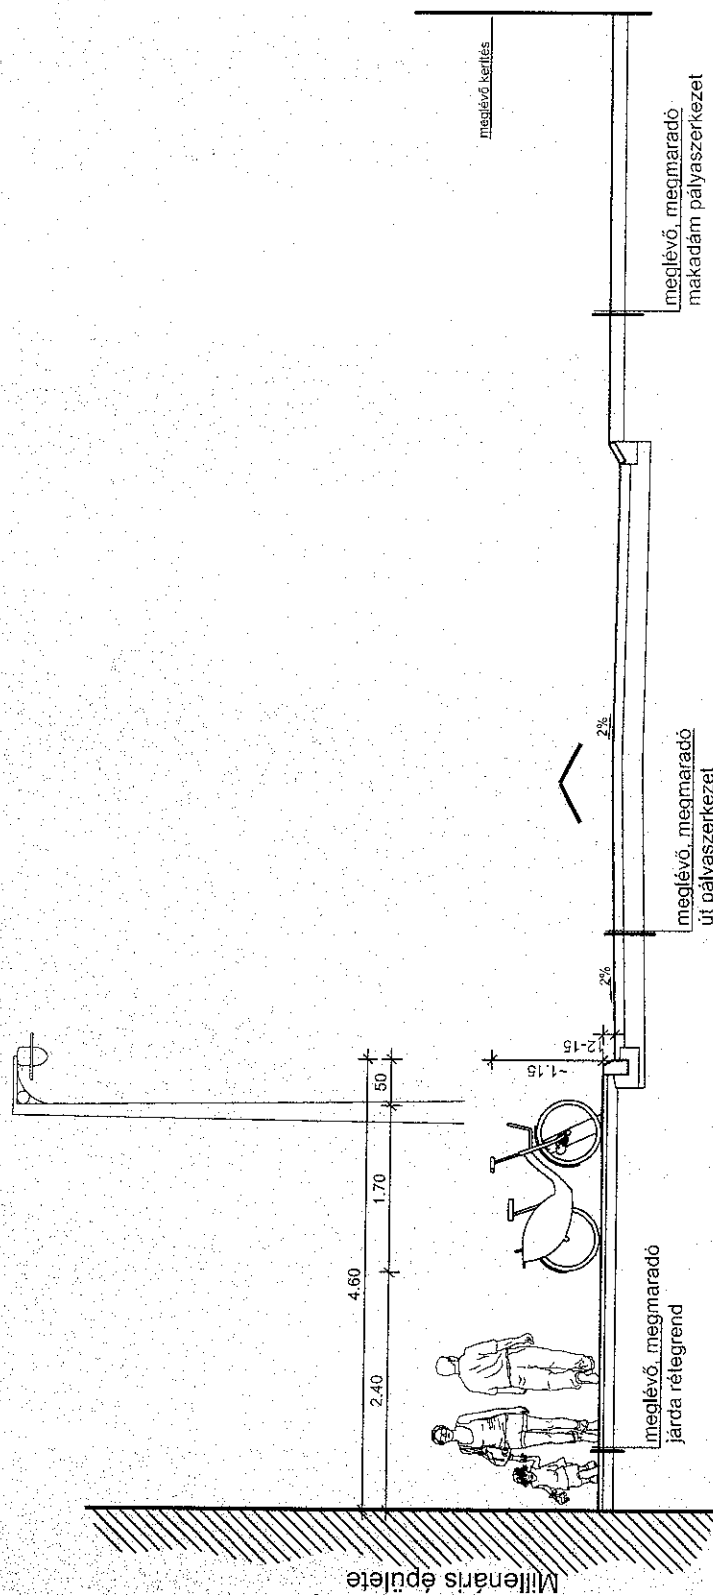

Megbízó:  BUDAPESTI KÖZLEKEDÉSI KÖZPONT 1075 Budapest, Rumbach Sebestény utca 19-21.		MOL BUBI rendszer bővítése 21 új állomással Állomás telepítési tervek			
Tervező: Vertesy László 	Felelős tervvezető: Stiller Antal E2.13-1046		Millenáris állomás (1024 Budapest, Fény utca 22, hrsz:13211) Metszet tervezett állapot		Szám. lbt.: 1
	KÖZBRINGA KFT. 1211 Budapest, Duna Lejtő 7. (rajtszám): B2-MILL-03		Budapest, 2015.02.09. Méretarány: M=1:50 Lapok száma: 1		