



Funkció: Térkép húzása **Y:** 646 826.457 **X:** 243 681.528 **Szöveges adatbázis:** nincs kapcsolat


A kérdéses telket a KVSZ 1. melléklete E-TG-II-01 –jelű övezetbe sorolja

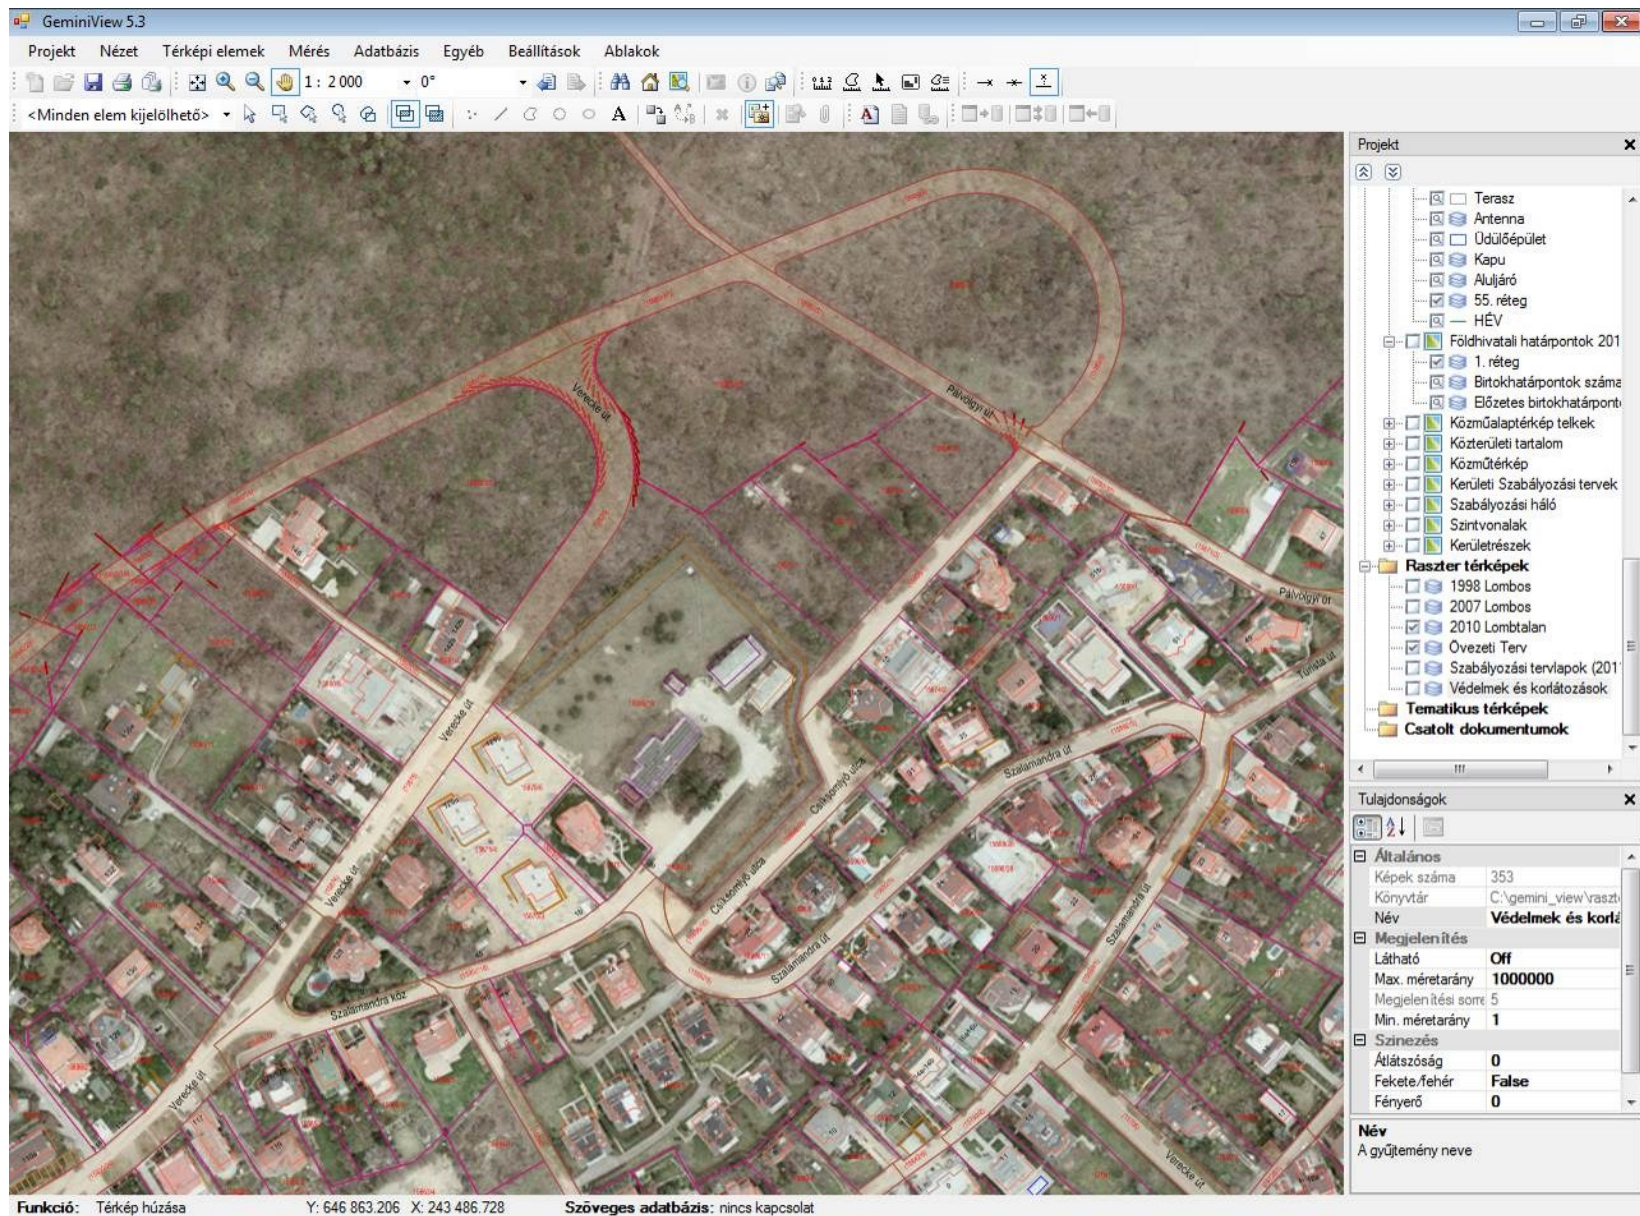

FSZKT-kivonat:

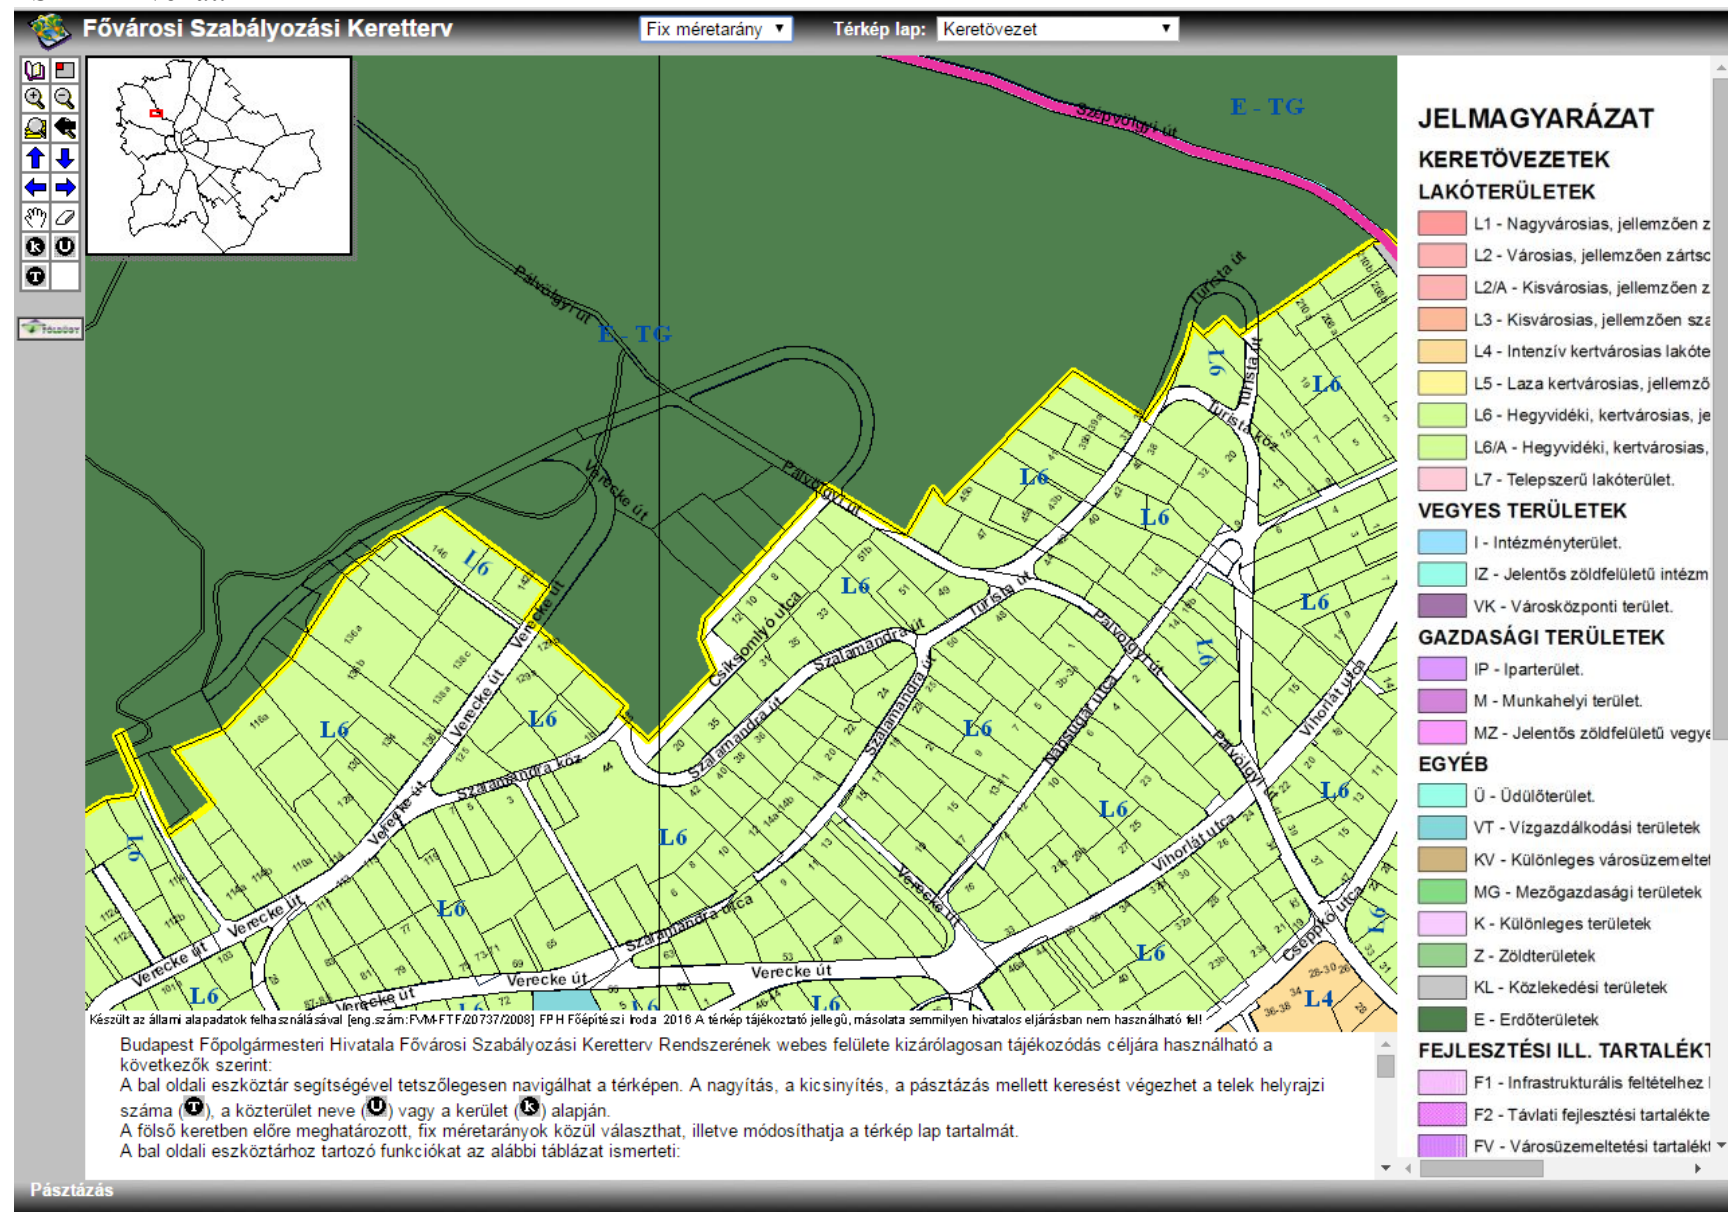


Budapest Főváros Településszerkezeti Terve – 2005. április hó – A
1125/2005 (V.25.) sz. Fővárosi Közgyűlési Határozattal elfogadva

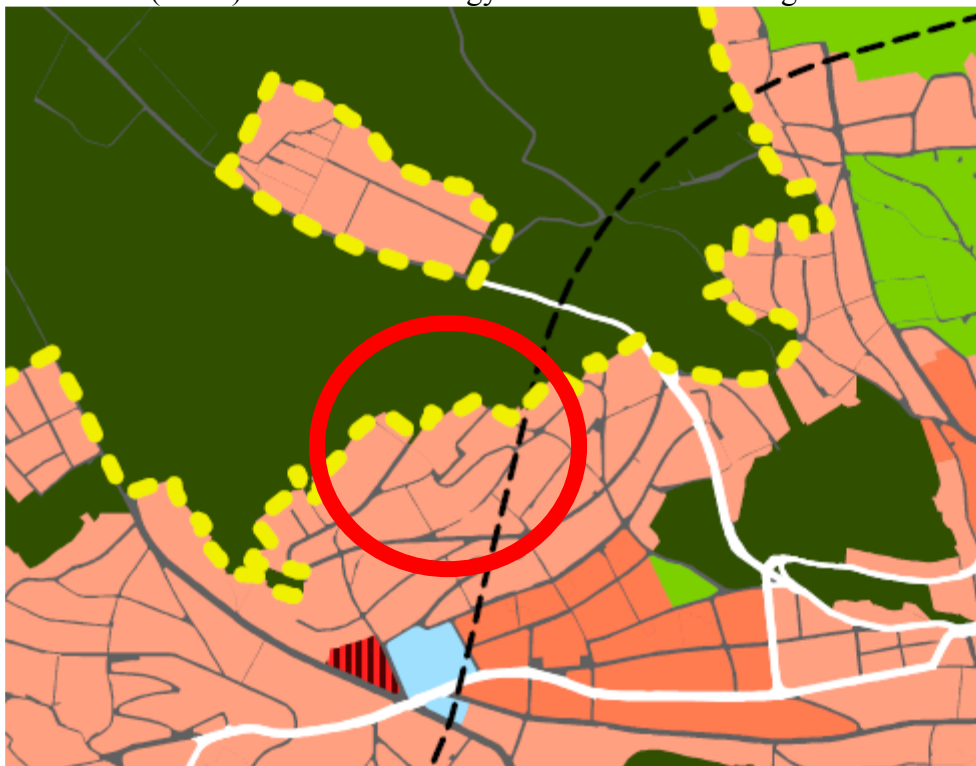

-  NAGYVÁROSIAS (sűrű beépítésű és 12,5 m feletti megengedett legnagyobb építménymagasságú) telepszerű lakóterület (szt. max. 3,0)
-  NAGYVÁROSIAS (sűrű beépítésű és 12,5 m feletti megengedett legnagyobb építménymagasságú) zárt sorú lakóterület (szt. max. 3,5*)
-  KISVÁROSIAS (sűrű beépítésű 12,5 m-t meg nem haladó megengedett legnagyobb építménymagasságú) lakóterület (szt. max. 1,5)
-  KERTVÁROSIAS (laza beépítésű, 7,5 m-t meg nem haladó megengedett legnagyobb építménymagasságú) lakóterület (szt. max. 0,6)

Az új, felülvizsgált TSZT-FRSZ (a kérdéses telek tekintetében nincs változás a hatályos TSZT-FRSZ-hez képest)

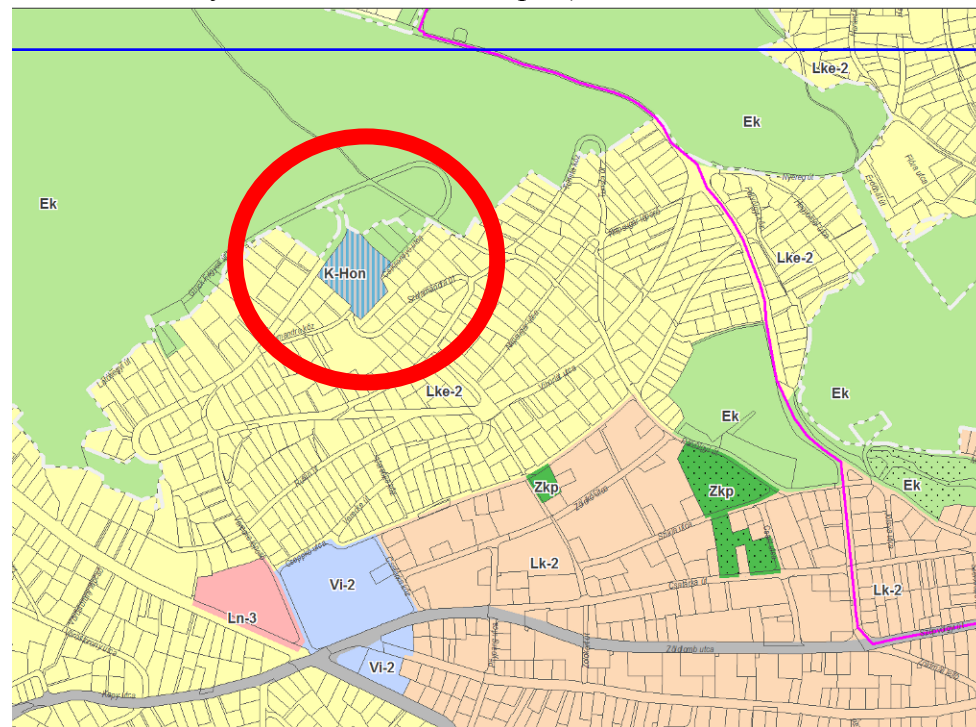

megjegyzés: a tervlapon jól látható (az ingatlan-nyilvántartás szerinti állapotú) a jelmagyarázatban az alaptérképi elemek között felsorolt, „belterületi határvonal” jelölés