



4. melléklet

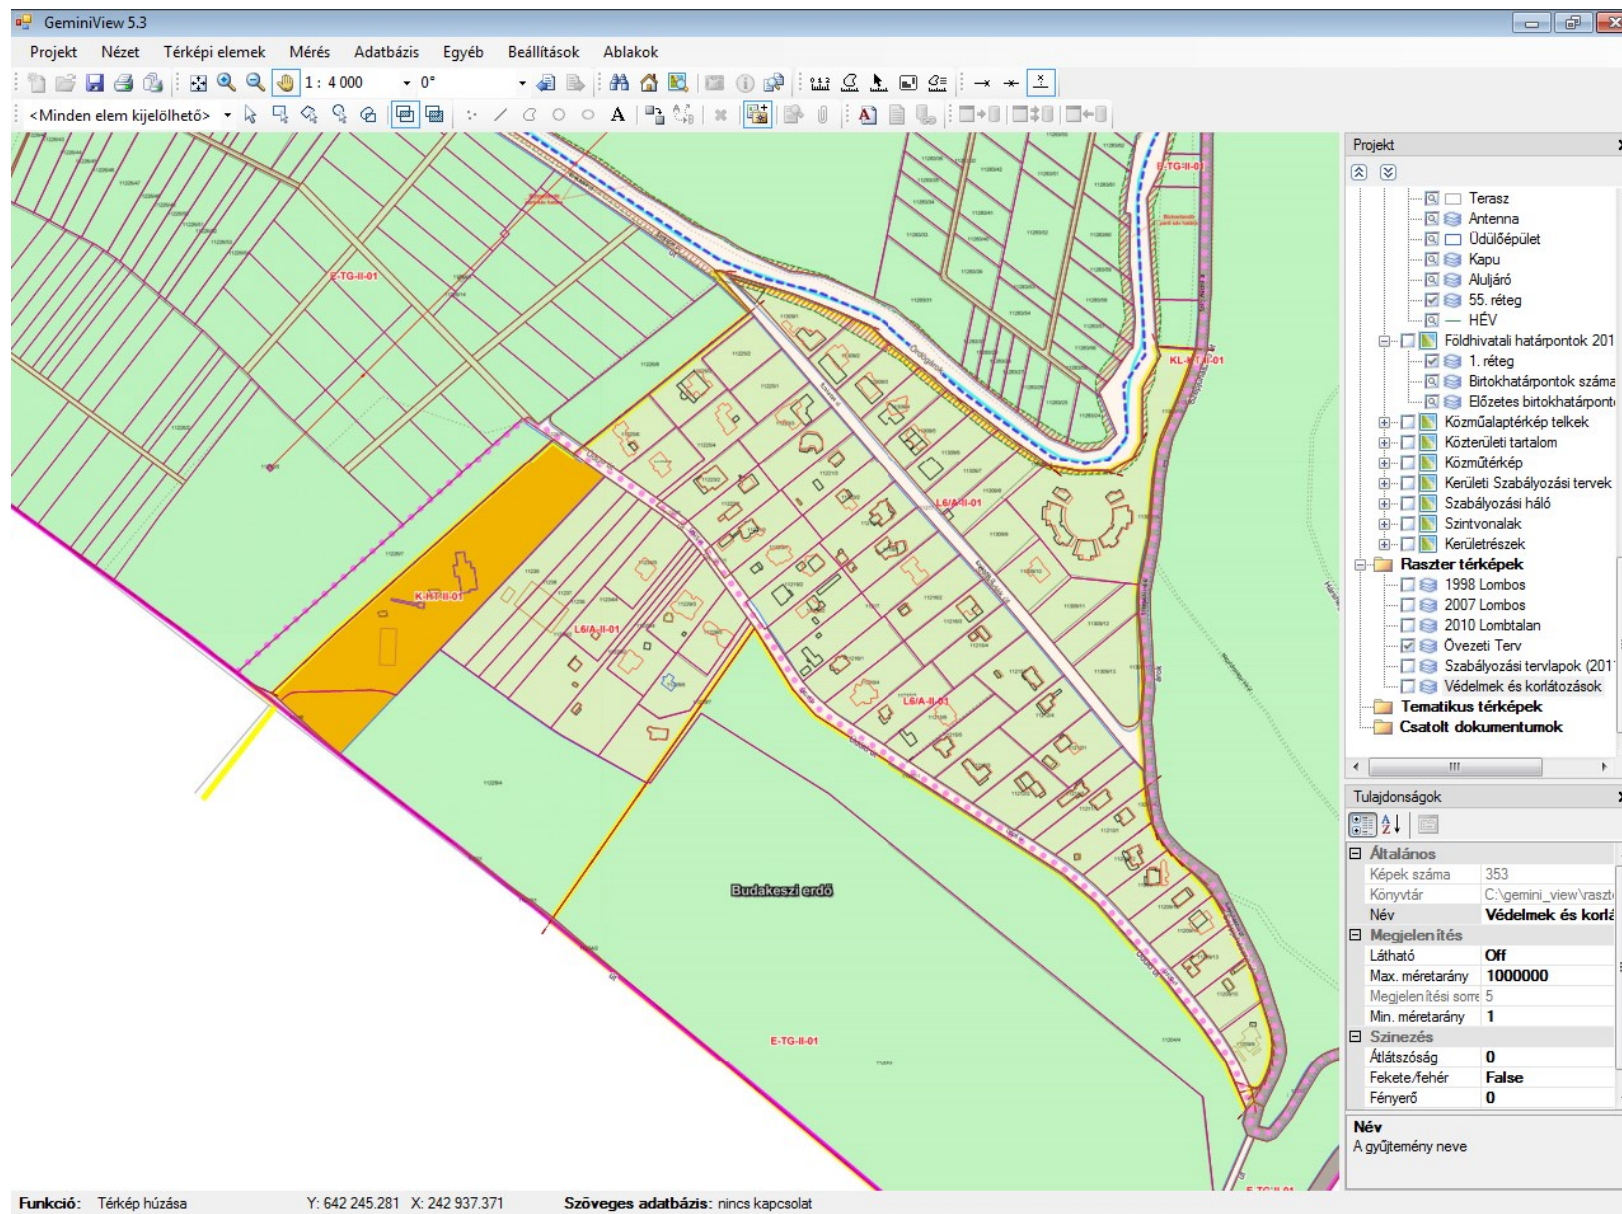

A kérdéses telket a KVSZ 1. melléklete K-HT-01 –jelű övezetbe sorolja

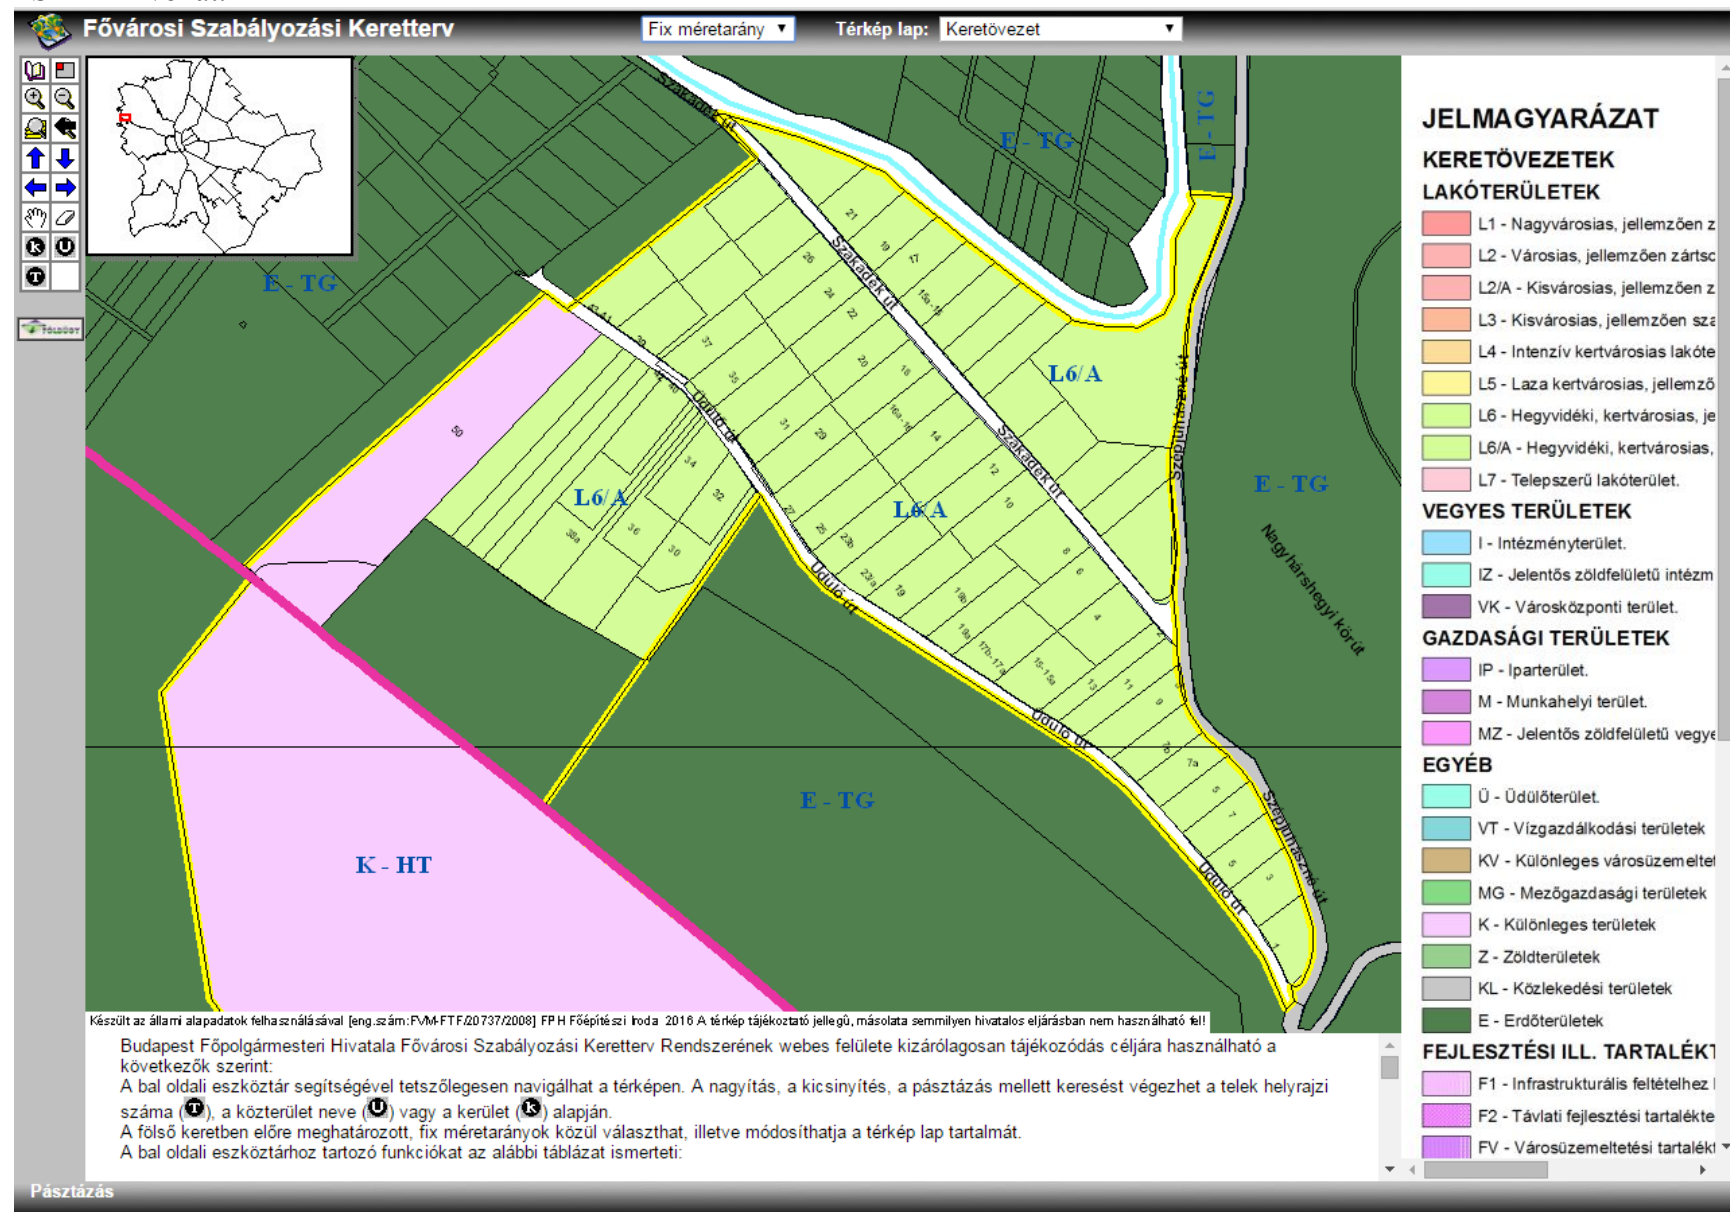

Budapest Főváros Településszerkezeti Terve – 2005. április hó – A
1125/2005 (V.25.) sz. Fővárosi Közgyűlési Határozattal elfogadva



új, felülvizsgált TSZT-FRSZ (a kérdéses telek tekintetében nincs változás a
hatályos TSZT-FRSZ-hez képest)

