

Perkátai Tamás
Bp. 1121 Irhás árok 25
Munka szám. 24

BP. II.
Belterület
Adatszolgáltatás iktatósz.:
7206/5079/2017


VÁLTOZÁSI VÁZRAJZ T-88948

a 52206, 52207, 52213 helyrajzi számú földrészletek egyesítéséről
Méretarány 1:1000

BFKH XI. Kerületi Hivatala
Budapest XI. Budafoki út 59.
Dátum: 2017. Szeptember 18.



1069277620002017
Ikt.szám: 295/1/.....
Mellékletek (db):
Alíráás:

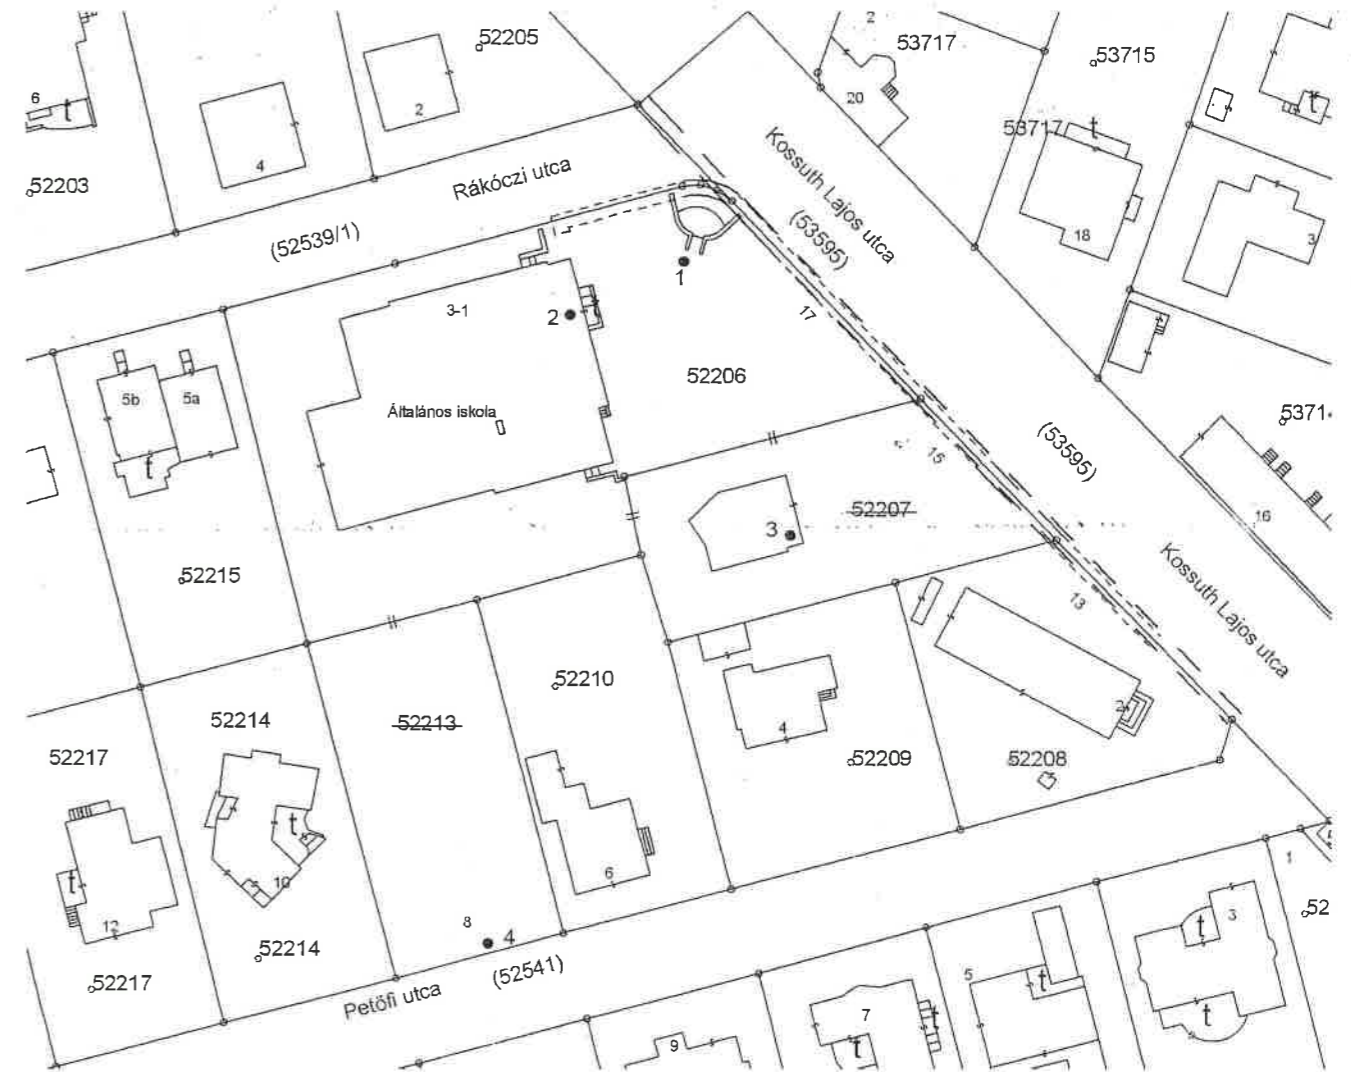

Változás előtti állapot						Változás utáni állapot						Megjegyzés	
Hrsz	Alrészlet			Terület ha.m2	Ak	Hrsz	Alrészlet			Terület ha.m2	Ak		Szolgalmi és egyéb jogok
	jel	műv. ága	min.o				jel	műv. ága	min.o				
1	2	3	4	5	6	7	8	9	10	11	12	13	14
52206		kivett általános iskola		0.3143		52206		kivett iskola udvar sportpálya		0.5252		Vezetékgig 46 m2 területre Elmú Hálózati Kft 1132 Bp. XIII. Váci u 72-74 javára 130179/3/2010 VMB-173/2009	
52207		kivett iskola udvar		0.1061								Vezetékgig 90 m2 területre Elmú Hálózati Kft 1132 Bp. XIII. Váci u 72-74 javára 7103/2012 VMB-38/2012	
52213		kivett sportpálya		0.1048									
Össz=				0.5252						0.5252			

Hivatalból javítva

Pd. 2017-09-29

3.

A változás
akarataknak megfelelően történt

A helyrajzi számozás és területszámítás helyes. Ez a záradék a
kelteztől számított 1 évig hatályos későbbi felhasználás előtt a
vázrajzot újból záradékolatni kell

egy

Címkoordináták

- 1 643461.00 245572.00 5412
- 2 643446.00 245565.00 5412
- 3 643475.00 245536.00 5412
- 4 643435.00 245482.00 5412

A másolat az eredeti
okirattal megegyezik.

2017-10-04



alíráás

PERKÁTAI TAMÁS
földmérő územfelmérő
Bp. 2017 09 16 Készítő: Perkátai Tamás IRM: 0196/90
IRM.sz. 0196/90

2017 SZEPT 29.

Bp. 2017. hó. nap

Miőséget tanúsító PERKÁTAI TAMÁS
földmérő územfelmérő
ing.rend.sz.: 0196/90 IRM: 0196/90
földm.ig.sz.: 6659 Budapest, Irhás árok 25.

Ph

záradékoló

Szalayné Zeuzses
IRM.sz. 12/1981