


VÁLTOZÁSI VÁZRAJZ Tervezet

a 14903,(14913) helyrajzi számú földrésztetek határrendezéséről

Méretarány 1:1000

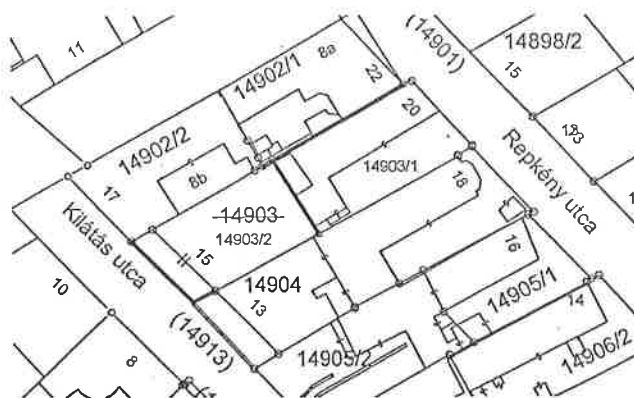

Változás előtti állapot						Változás utáni állapot							Megjegyzés
Hrsz	Alrészlet			Terület	Ak	Hrsz	Alrészlet			Terület	Ak	Szolgalmi és egyéb jogok	
	jel	műv.ága	min.o.	ha.m2			jel	műv.ága	min.o.	ha.m2			
1	2	3	4	5	6	7	8	9	10	11	12	13	
14903		kiv. lakóh.ud.		0.0441		14903/1		kiv. lakóh.ud.		0.0256			
						14903/2		kiv. beépítetlen ter		0.0218			
(14913)		kiv. közter.		0.0805		(14913)		kiv. közter.		0.0772			
össz=				0.1246						0.1246			

A változás
akaratainknak megfelelően történt

A helyrajzi számozás és területszámítás helyes. Ez a záradék a
keltezésétől számított 1 évig hatályos későbbi felhasználás előtt a
vázrajzot újból záradékoltatni kell

Bp.2018 05 30 ...Készítő: Perkátai Tamás

IRM.sz. 0196/90

...Bp.....2018hó.....nap

Digitalizálás: Művelődési és Sportügyi Hivatal

ing.rend sz.:0196/90
földm.ig.sz.:6659

Ph

záradékoló.....