


VÁLTOZÁSI VÁZRAJZ Tervezet

a 13704/1,13705,(13706) helyrajzi számú földrészlet szabályozásáról

Méretarány 1:1000

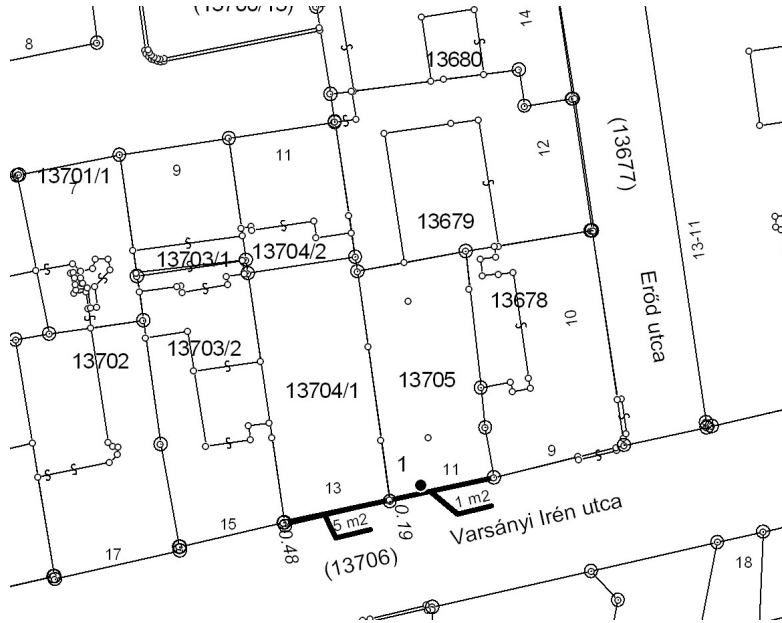

Változás előtti állapot						Változás utáni állapot							Megjegyzés
Hrsz	Alrészlet			Terület ha.m2	Ak	Hrsz	Alrészlet			Terület ha.m2	Ak	Szolgalmi és egyéb jogok	
	jel	műv.ága	min.o				jel	műv.ága	min.o				
1	2	3	4	5	6	7	8	9	10	11	12	13	14
13704/1		kivett beépítetlen ter		0.0473		13704/1		kivett beépítetlen ter		0.0468			
13705		kivett beépítetlen ter		0.0428		13705		kivett beépítetlen ter		0.0427			
(13706)		Kiv közterület		0.7205		(13706)		Kiv közterület		0.7211			
össz=				0.8106						0.8106			

A változás
akarataknak megfelelően történt

A helyrajzi számozás és területszámítás helyes. Ez a záradék a
keltezésétől számított 1 évig hatályos későbbi felhasználás előtt a
vázrajzot újból záradékoltatni kell

Bp.2018 04 04 ...Készítő:..Perkátai Tamás

IRM.sz..... 0196/90

...Bp.....2018.....hó.....nap