


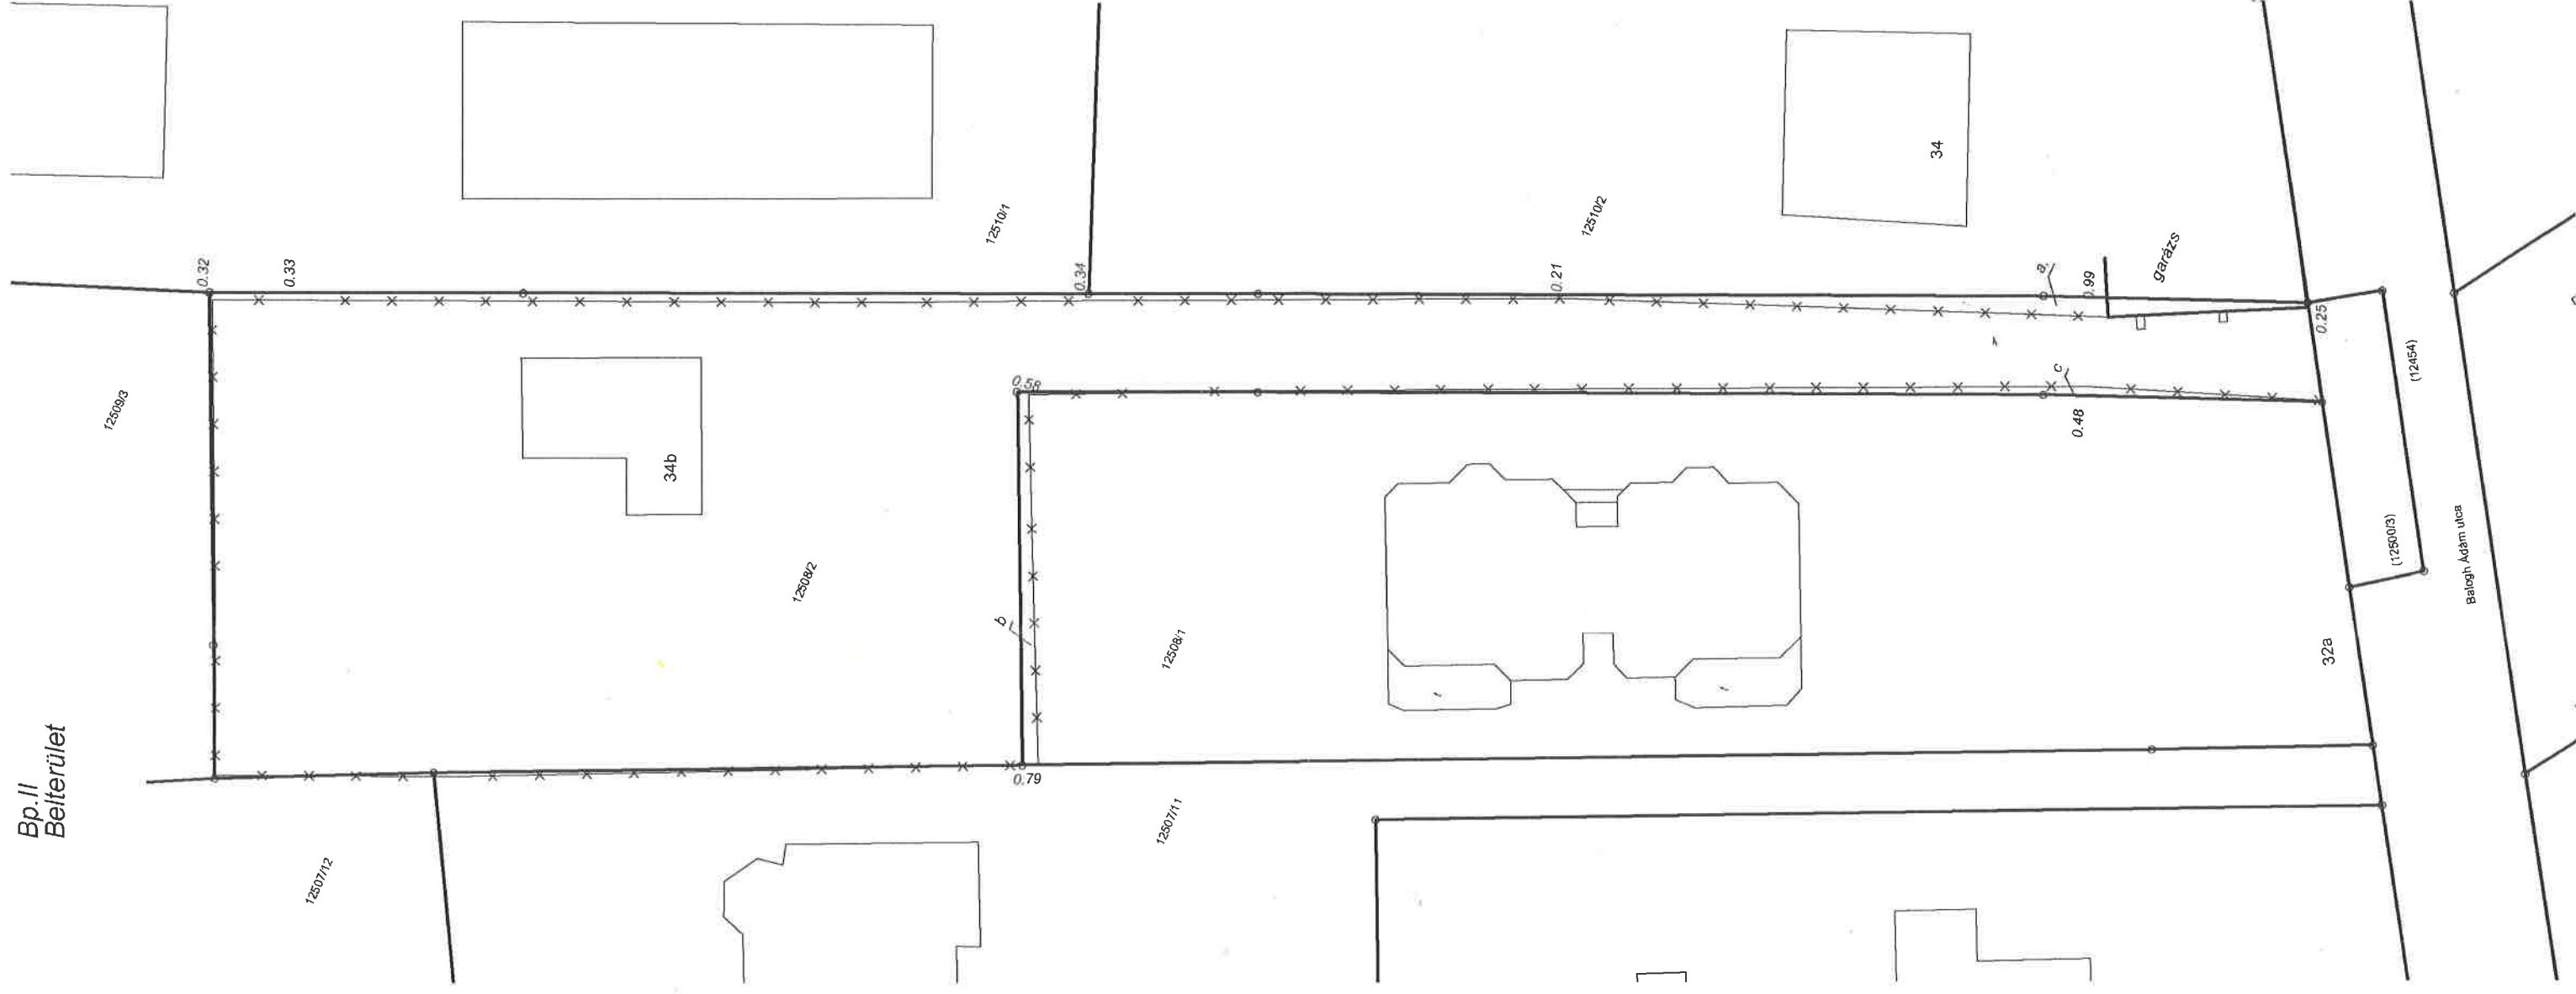

Terület kimutatás
a 125/10/2 hrsz 21 m²-t elhasznál a 12508/2 hrsz ból (a.jeli ter.)
a 12508/2 hrsz 13 m²-t elhasznál a 12508/1 hrsz ból (b.jeli ter.)
a 12508/1 hrsz 12 m²-t elhasznál a 12508/2 hrsz ból (c.jeli ter.)

PERKÁTAI TAMÁS
földmérő üzememlék
IRM: 0196/1990
Budapest, Imás árok 25.

0.2