

Perkátai Tamás
1121 Irhás árok 25

MÉRÉSI VÁZLAT


Bp.II
Belterület

Munkaszám 33/2018

54474/7 hrsz-ú ingatlan felméréséről

M=500

2

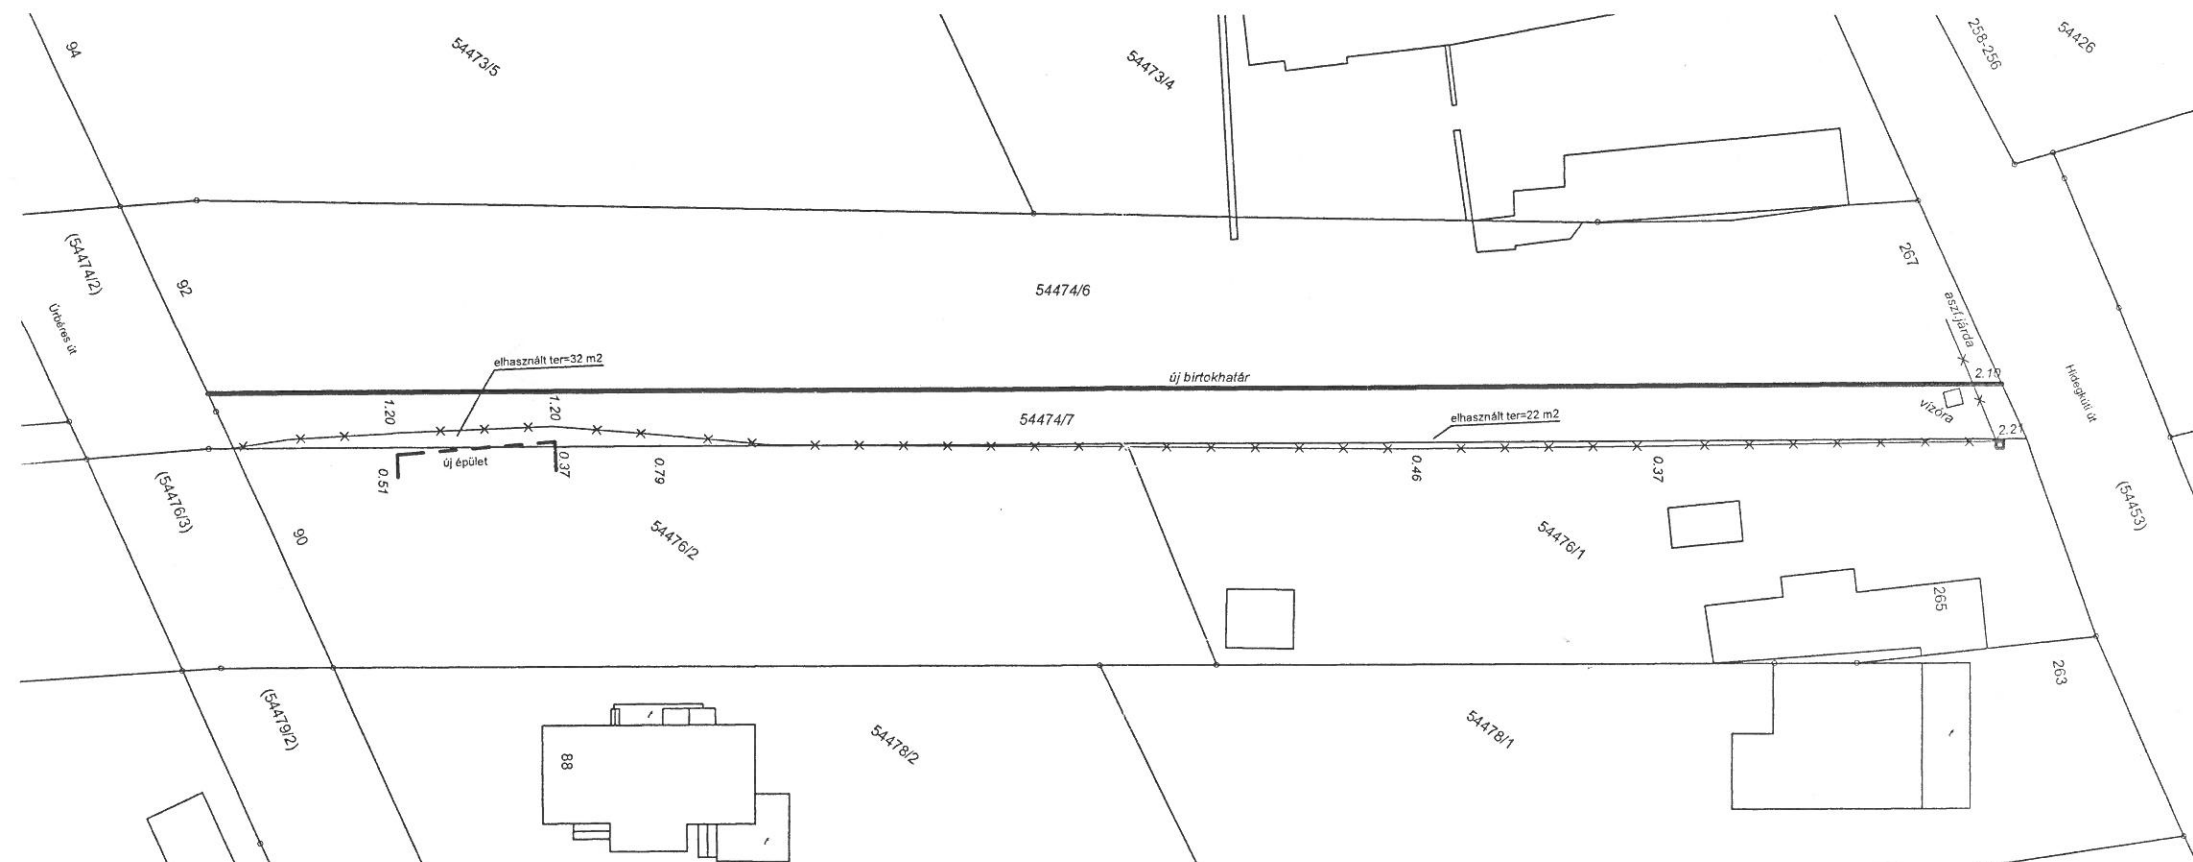

PERKÁTAI TAMÁS
Önkormányzat Üzemeltető
IRM: 0196/1990
1121 Budapest, Irhás árok 25

Bp.2019 01

Készítette: Perkátai Tamás
földm üm 0196/90
mob 06 30 624 1942