

Perkátai Tamás
Bp. 1121 Irtás árok 25
Munka szám: 19

A vázrajz az újraszámolás
Közvetítői Számla
Budapest,
Kiss István



VÁLTOZÁSI VÁZRAJZ
a 11658/12, 11660/6 helyrajzi számú földrészletek egyesítéséről
Méretarány 1:1000

BP. II.
Belterület
Adatszolgáltatás iktarósz.:
17206/2618/2019

T-101085


BFKH XI. Kerületi Hivatala
Budapest XI. Budafoki út 59.
Dátum: 2019. Június 13.



1045143080002019
Ikt.szám: 32757/1

Mellékletek (db):

Alíráás:

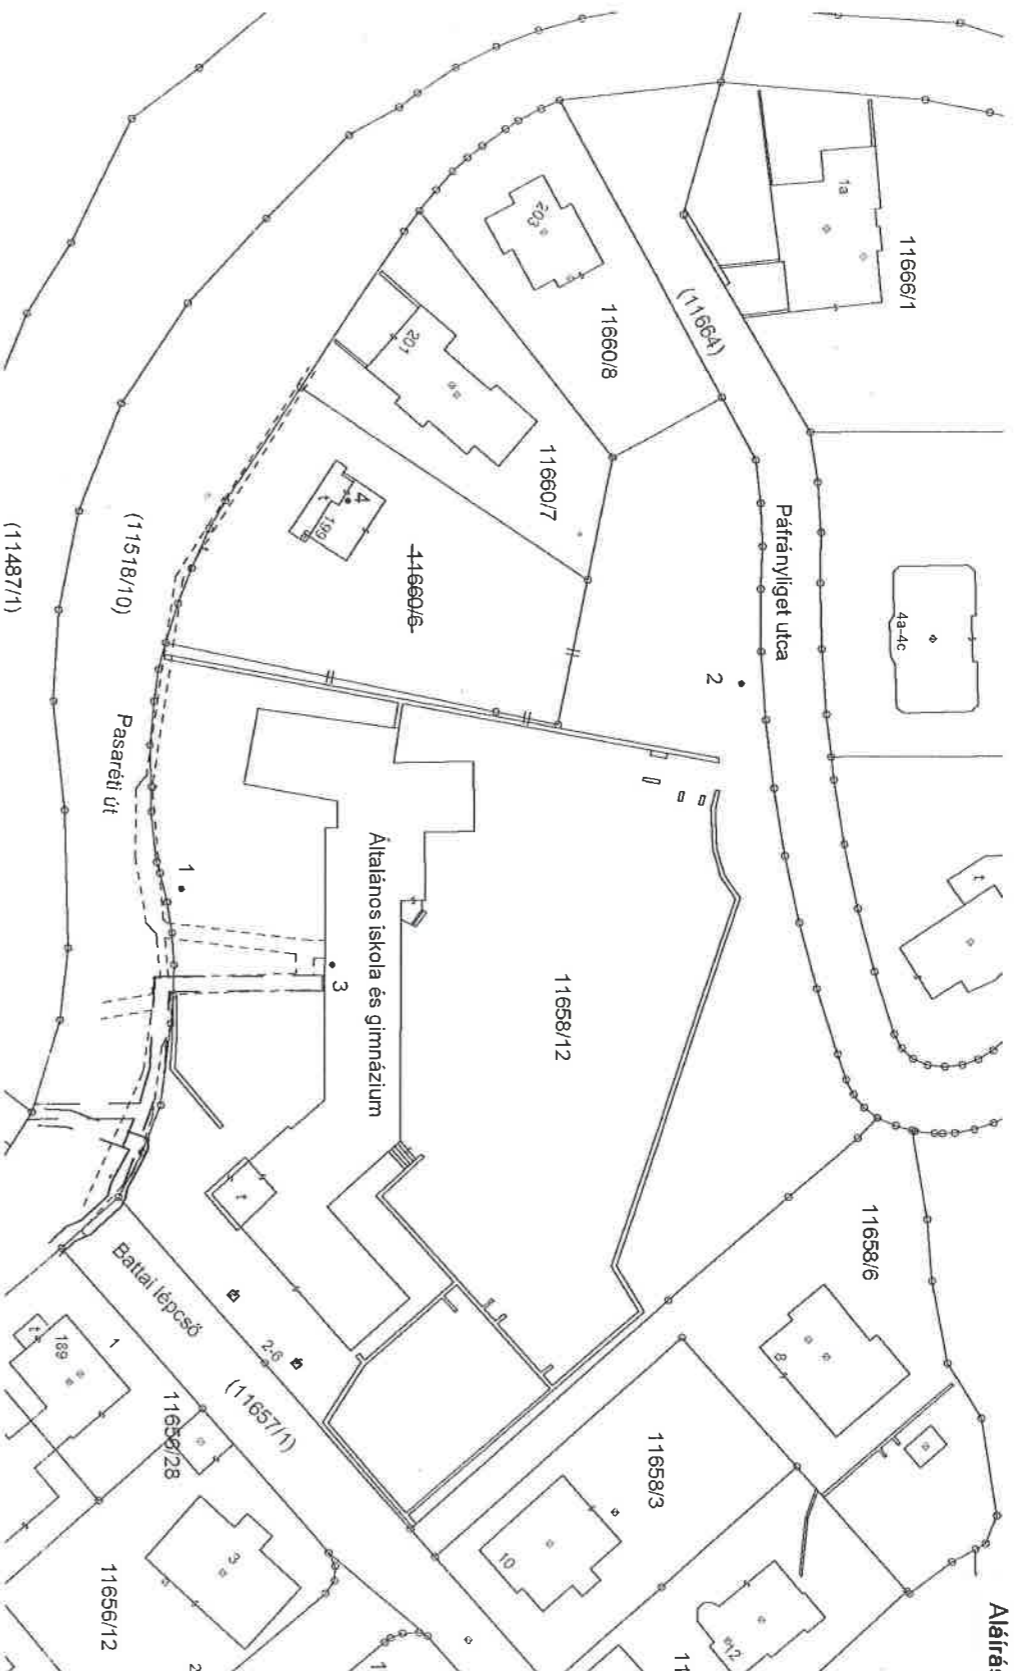

Címkoordináták	Pszt	Y	X
1	645345.00	242703.00	
2	645318.00	242777.00	
3	645355.00	242723.00	
4	645294.00	242725.00	

A vázrajz méretek levételére nem alkalmas

Változás előtti állapot						Változás utáni állapot							
Hrsz	Alrészlet		Terület		Hrsz	Alrészlet		Terület		Megjegyzés			
	jel	műv. ága	min.o	ha.m2		AK	jel	műv. ága	min.o		ha.m2	AK	
1	2	3	4	5	6	7	8	9	10	11	12	13	14
11658/12		kiv. középiskola		0.8464		11658/12		kiv. középiskola és lakóház ud.		0.9882			Vezetékig 5 m2 területre illeti az Elmű Hálózat kft-t Bp. 1132 Váci út 72-74 Vezetékig 40 m2 területre illeti az Elmű Hálózat kft-t Bp. 1132 Váci út 72-74 Vezetékig 131 m2 területre illeti az Elmű Hálózat kft-t Bp. 1132 Váci út 72-74
11660/6		kiv. lakóh. ud.		0.1418									
ÖSSZE=				0.9882						0.9882			

A változás
akaratumknak megfelelően történt

A helyrajzi számozás és területszámítás helyes. Ez a záradék a
kelezeséddi számlított egy évig hatályos.



PERKÁTAI TAMÁS

Bp. 2017 06 09 ... Készítő: Perkátai Tamás mérnök
IRM: 0796/1990

Földm. ig. sz. 6659
PORTIKNE SZABÓ SZÜZSANNA
Földmérő szakmérnök

Miőséget tanúsító: Ing. rend. sz. KAMAD090 TAGSÁG: 01-5243
földm. ig. sz. 128916 Bp., Kétkaszeg u. 11.

Bp. 2019 hó nap
2019 OKT 09.



KISS ISTVÁN
Rovó/2007