


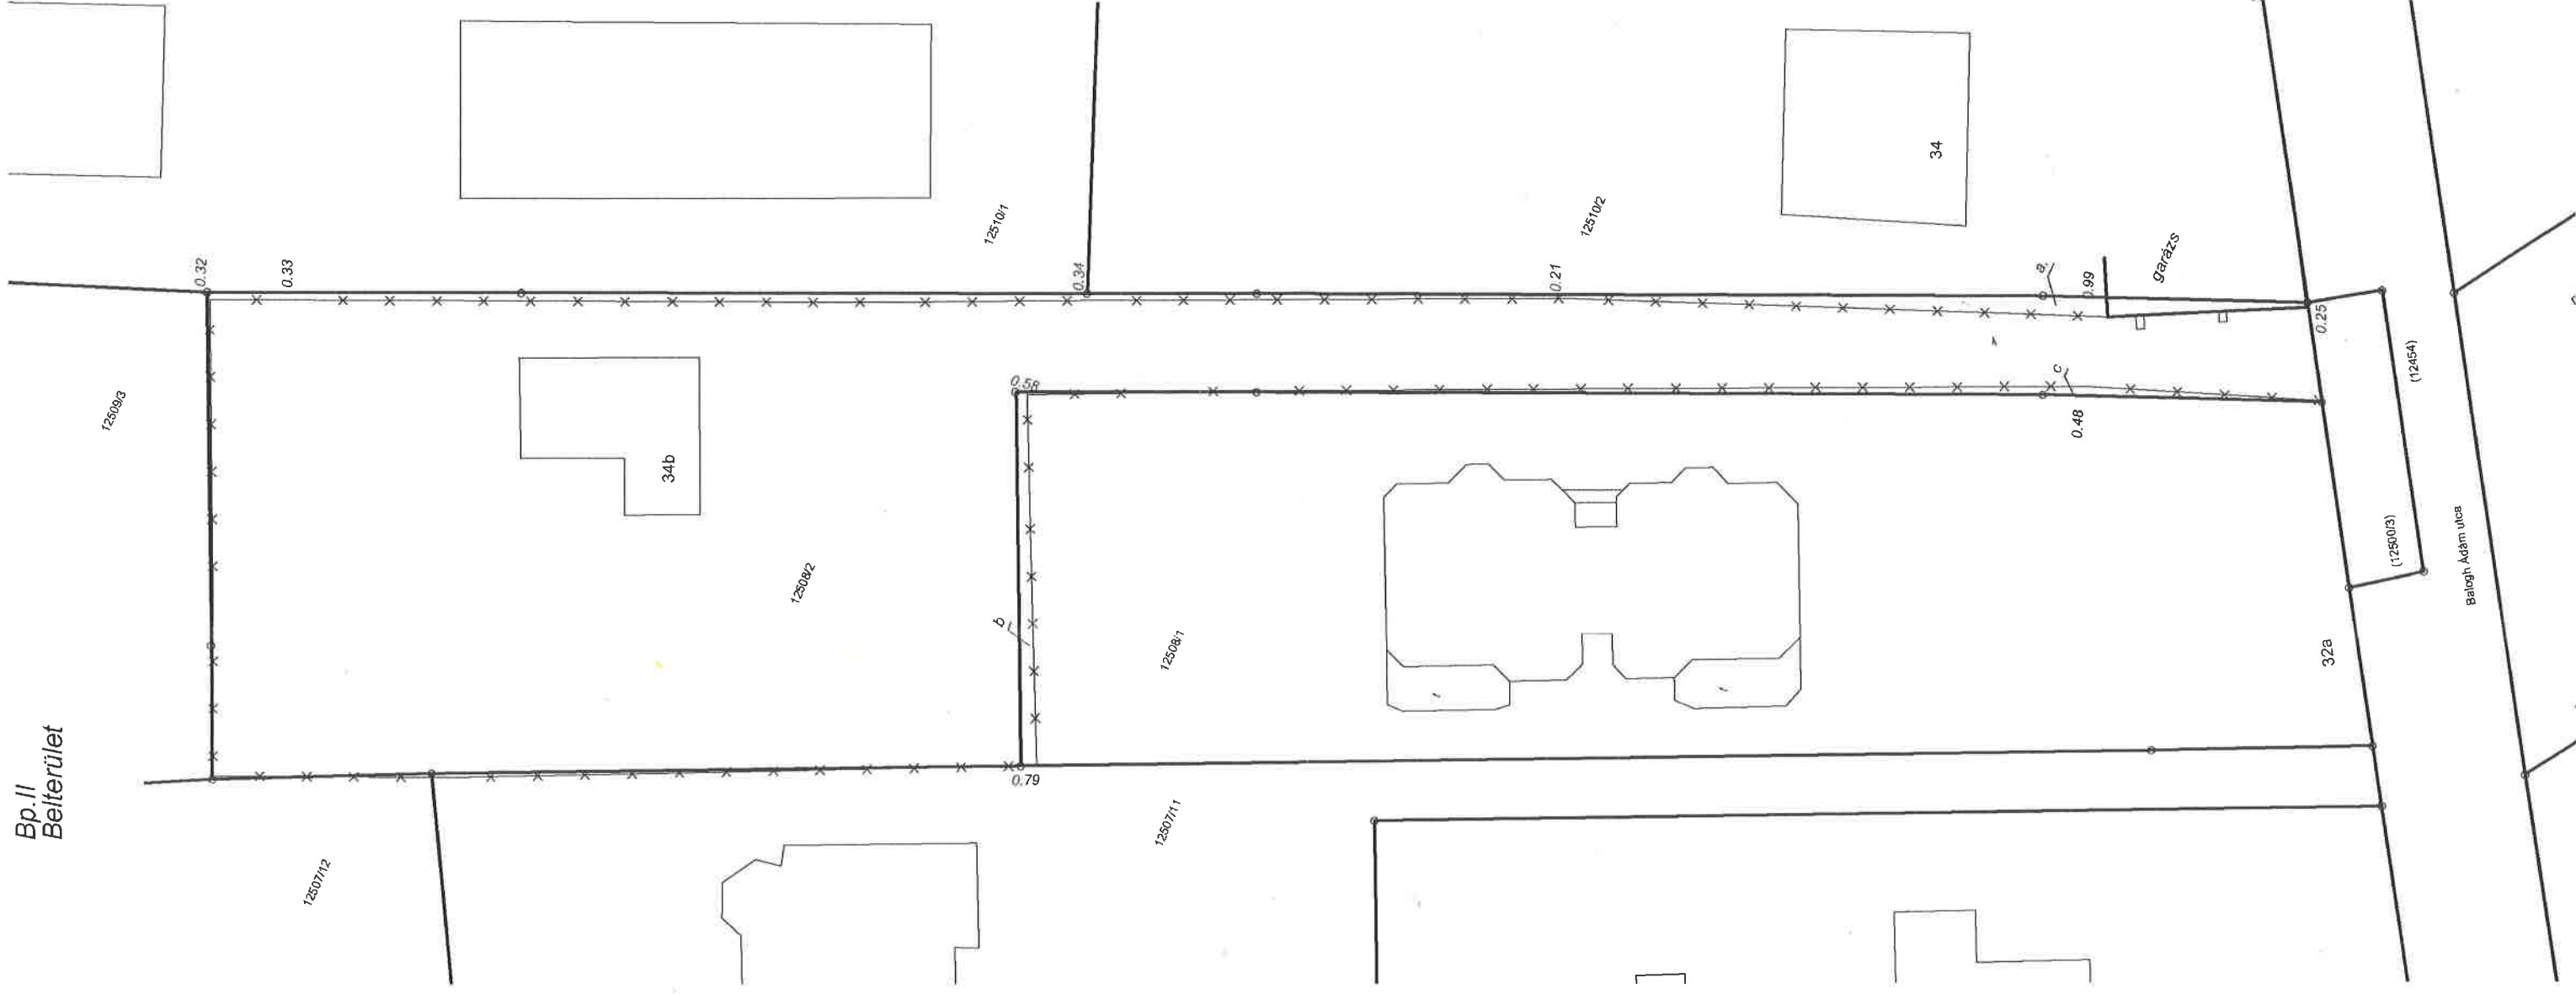

Térület kimutatás
a 12510/2 hrsz 21 m²-t elhasznál a 12508/2 hrsz ből (a, jelű ter.)
a 12508/2 hrsz 13 m²-t elhasznál a 12508/1 hrsz ből (b, jelű ter.)
a 12508/1 hrsz 12 m²-t elhasznál a 12508/2 hrsz ből (c, jelű ter.)

PERKÁTAI TAMÁS
földmérő üzemeltető
IRM: 0196/1990
1121 Budapest, Irtás árok 25

R. 0