


MÉRÉSI VÁZLAT

Bp.II
Belterület

Munkaszám 23/2018

55135 hrsz-ú ingatlanból elhasznált terület beméréséről

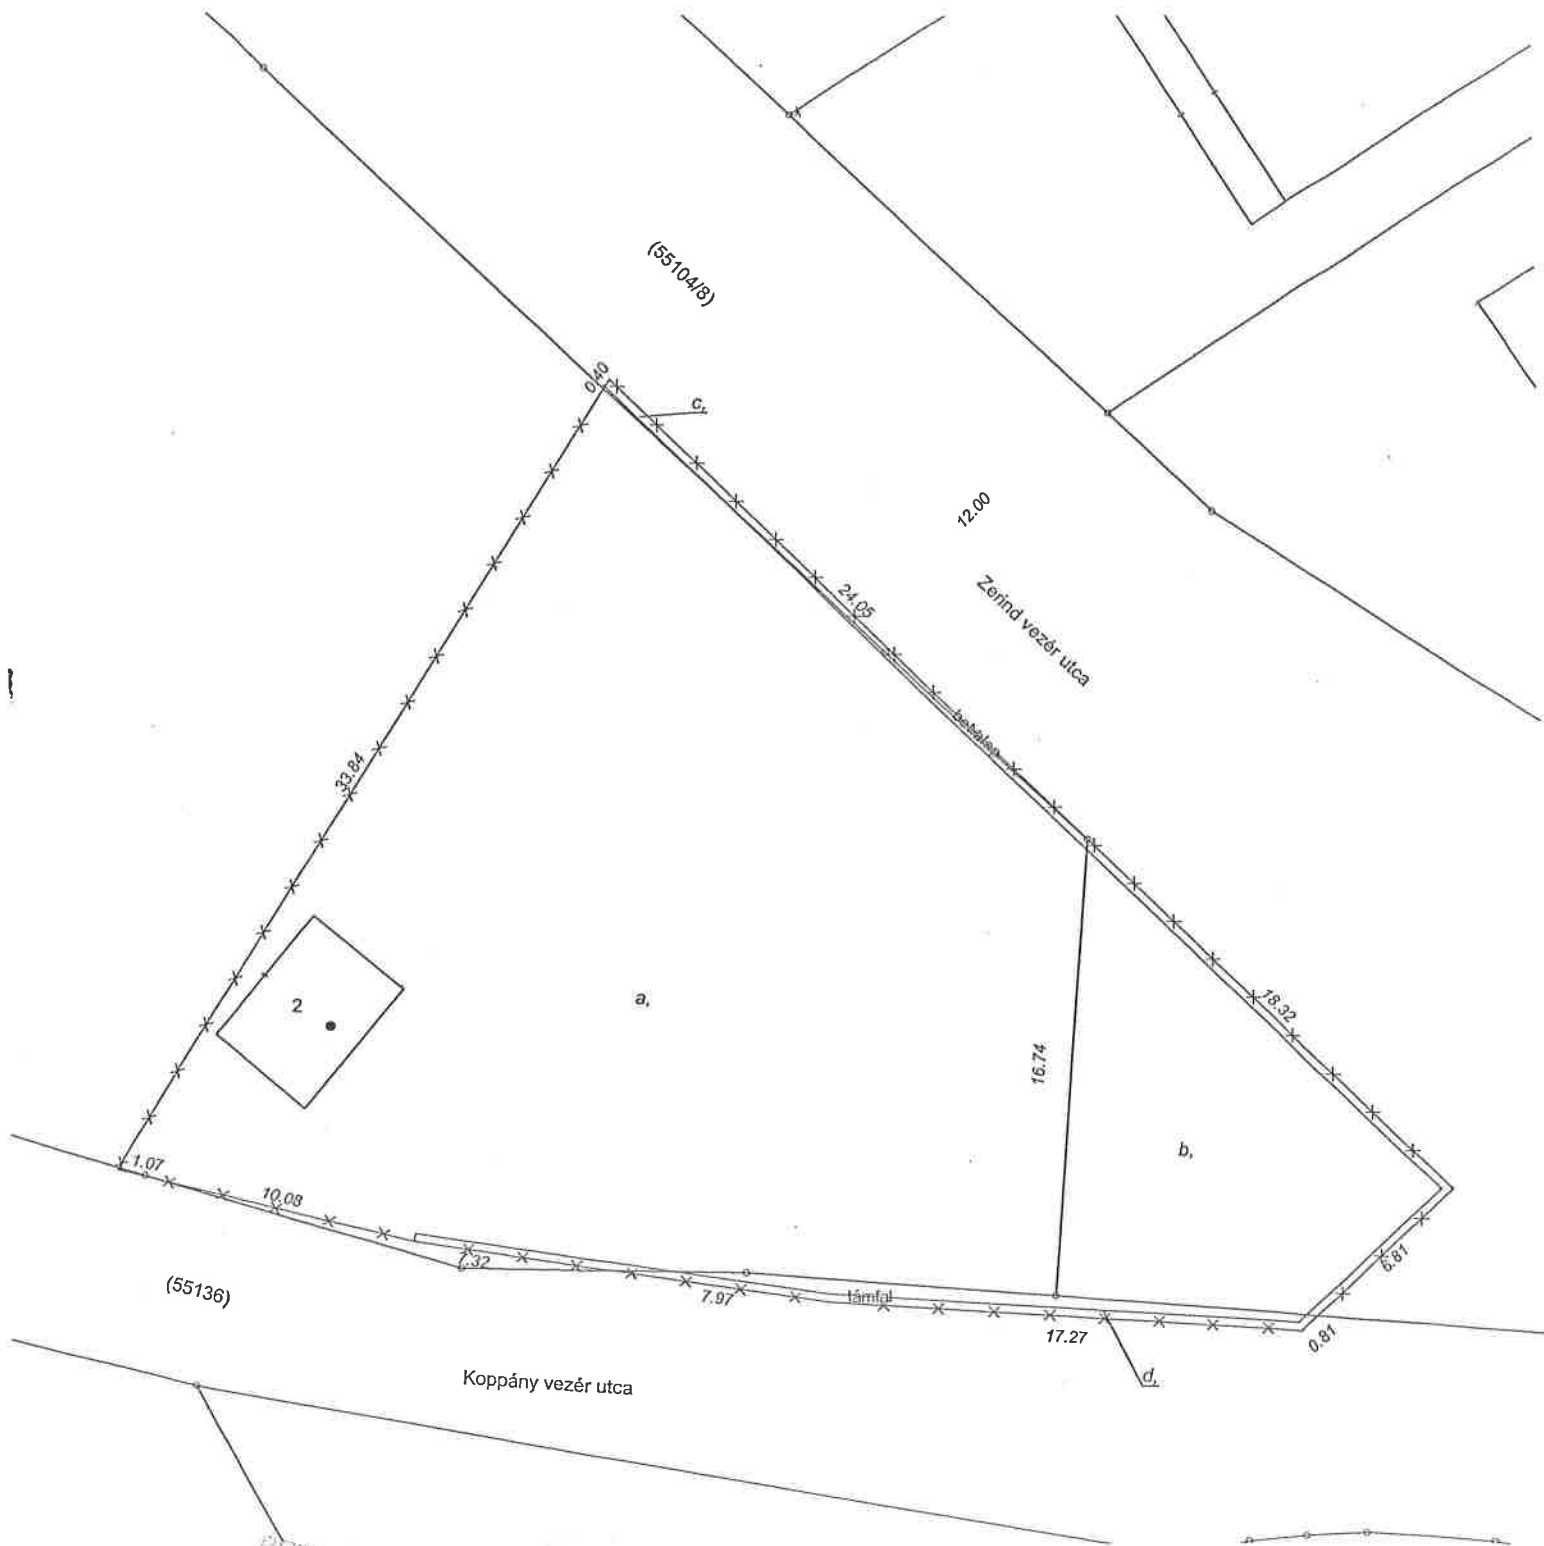

PERKÁTAI TAMÁS
földmérő úszanmérnök
HÍV: 0196/90
11.21.2018

Bp.2018 08

Készítette: Perkátai Tamás
földm. úm 0196/90

területkimutatás

710 m²-t elhasznál (a,jelű ter)
143 m² és 5 m² elhasznál (b és,c jelű ter)
16 m²-t elhasznál (d,jelű terület)