

Perkátai Tamás
Bp. 1121 Irhás árok 25
Munka szám. 1

Budapest. II.
Belterület
Adatszolgáltatás iktatósz.:
7206/19/2022

VÁLTOZÁSI VÁZRAJZ T-102800

Méretarány= 1:1000

BFKH Földhivatali Főosztály
Budapest XI. Budafoki út 59.
Dátum: 2022. január 19.



1004802760002022 600610

Ikt.szám:/...../.....

Aláírás:

A vázrajz méretek levételére nem alkalmas

Változás előtti állapot										Változás utáni állapot										Megjegyzés
Hrsz		Alvészlet		Terület		Hrsz	Alvészlet		Terület		Hrsz	Alvészlet		Terület		Szolgáltatni és egyéb jogok				
1	2	3	4	5	6		7	8	9	10		11	12	13	14					
55135	jel	műv.ágra	ml.m.o.	ha.m2	Ak	55135/1	kivett gazdasági épület udvar	0.1000				Vezeték jog 50 m2 területre jogosult Budapest Elektromos Művek 1132 VVR 21205 VVR 21205 beigyzhat:106239/3/2010								
				1.1426		55135/2	kivett beépítetlen terület	1.0426				Vezeték jog 23 m2 területre jogosult Elimu Hálózati Kft 1132 Budapest XIII ker. Váci út 72-74 VVR 18032 beigyzhat:130179/3/2010								
												Vezeték jog 64 m2 területre jogosult Elimu Hálózati Kft 1132 Budapest XIII ker. Váci út 72-74 VVR 7293 beigyzhat:106239/3/2010								
												Vezeték jog 200 m2 területre jogosult Elimu Hálózati Kft 1132 Budapest XIII ker. Váci út 72-74 VVR 18032 beigyzhat:130179/3/2010								
össz=				1.1426						1.1426										

A változás akaratumknak megfelelően történt

A helyrajzi számozás és területszámítás helyes. Ez a záradék a kelezéstől számított egy évig hatályos.

Bp. 2022.01.16...Készítő: Perkáti Tamás

Földm. jg. sz.: 6659.....
RM. 2402/2004

IRM: 2492/2021

Műségei tanúsító.....
ing.rend.sz.: 2492/2024

492/2024

1121 Bp. Irhás árok 25.
IRM: 2400/000

IRM: 2492/2021

Digicart - nyomtatvány (6253

Bp 2022 FEB 04 nap


2022...nap

20190907

Budapest

Lerner, M.

IRFM SL: 62

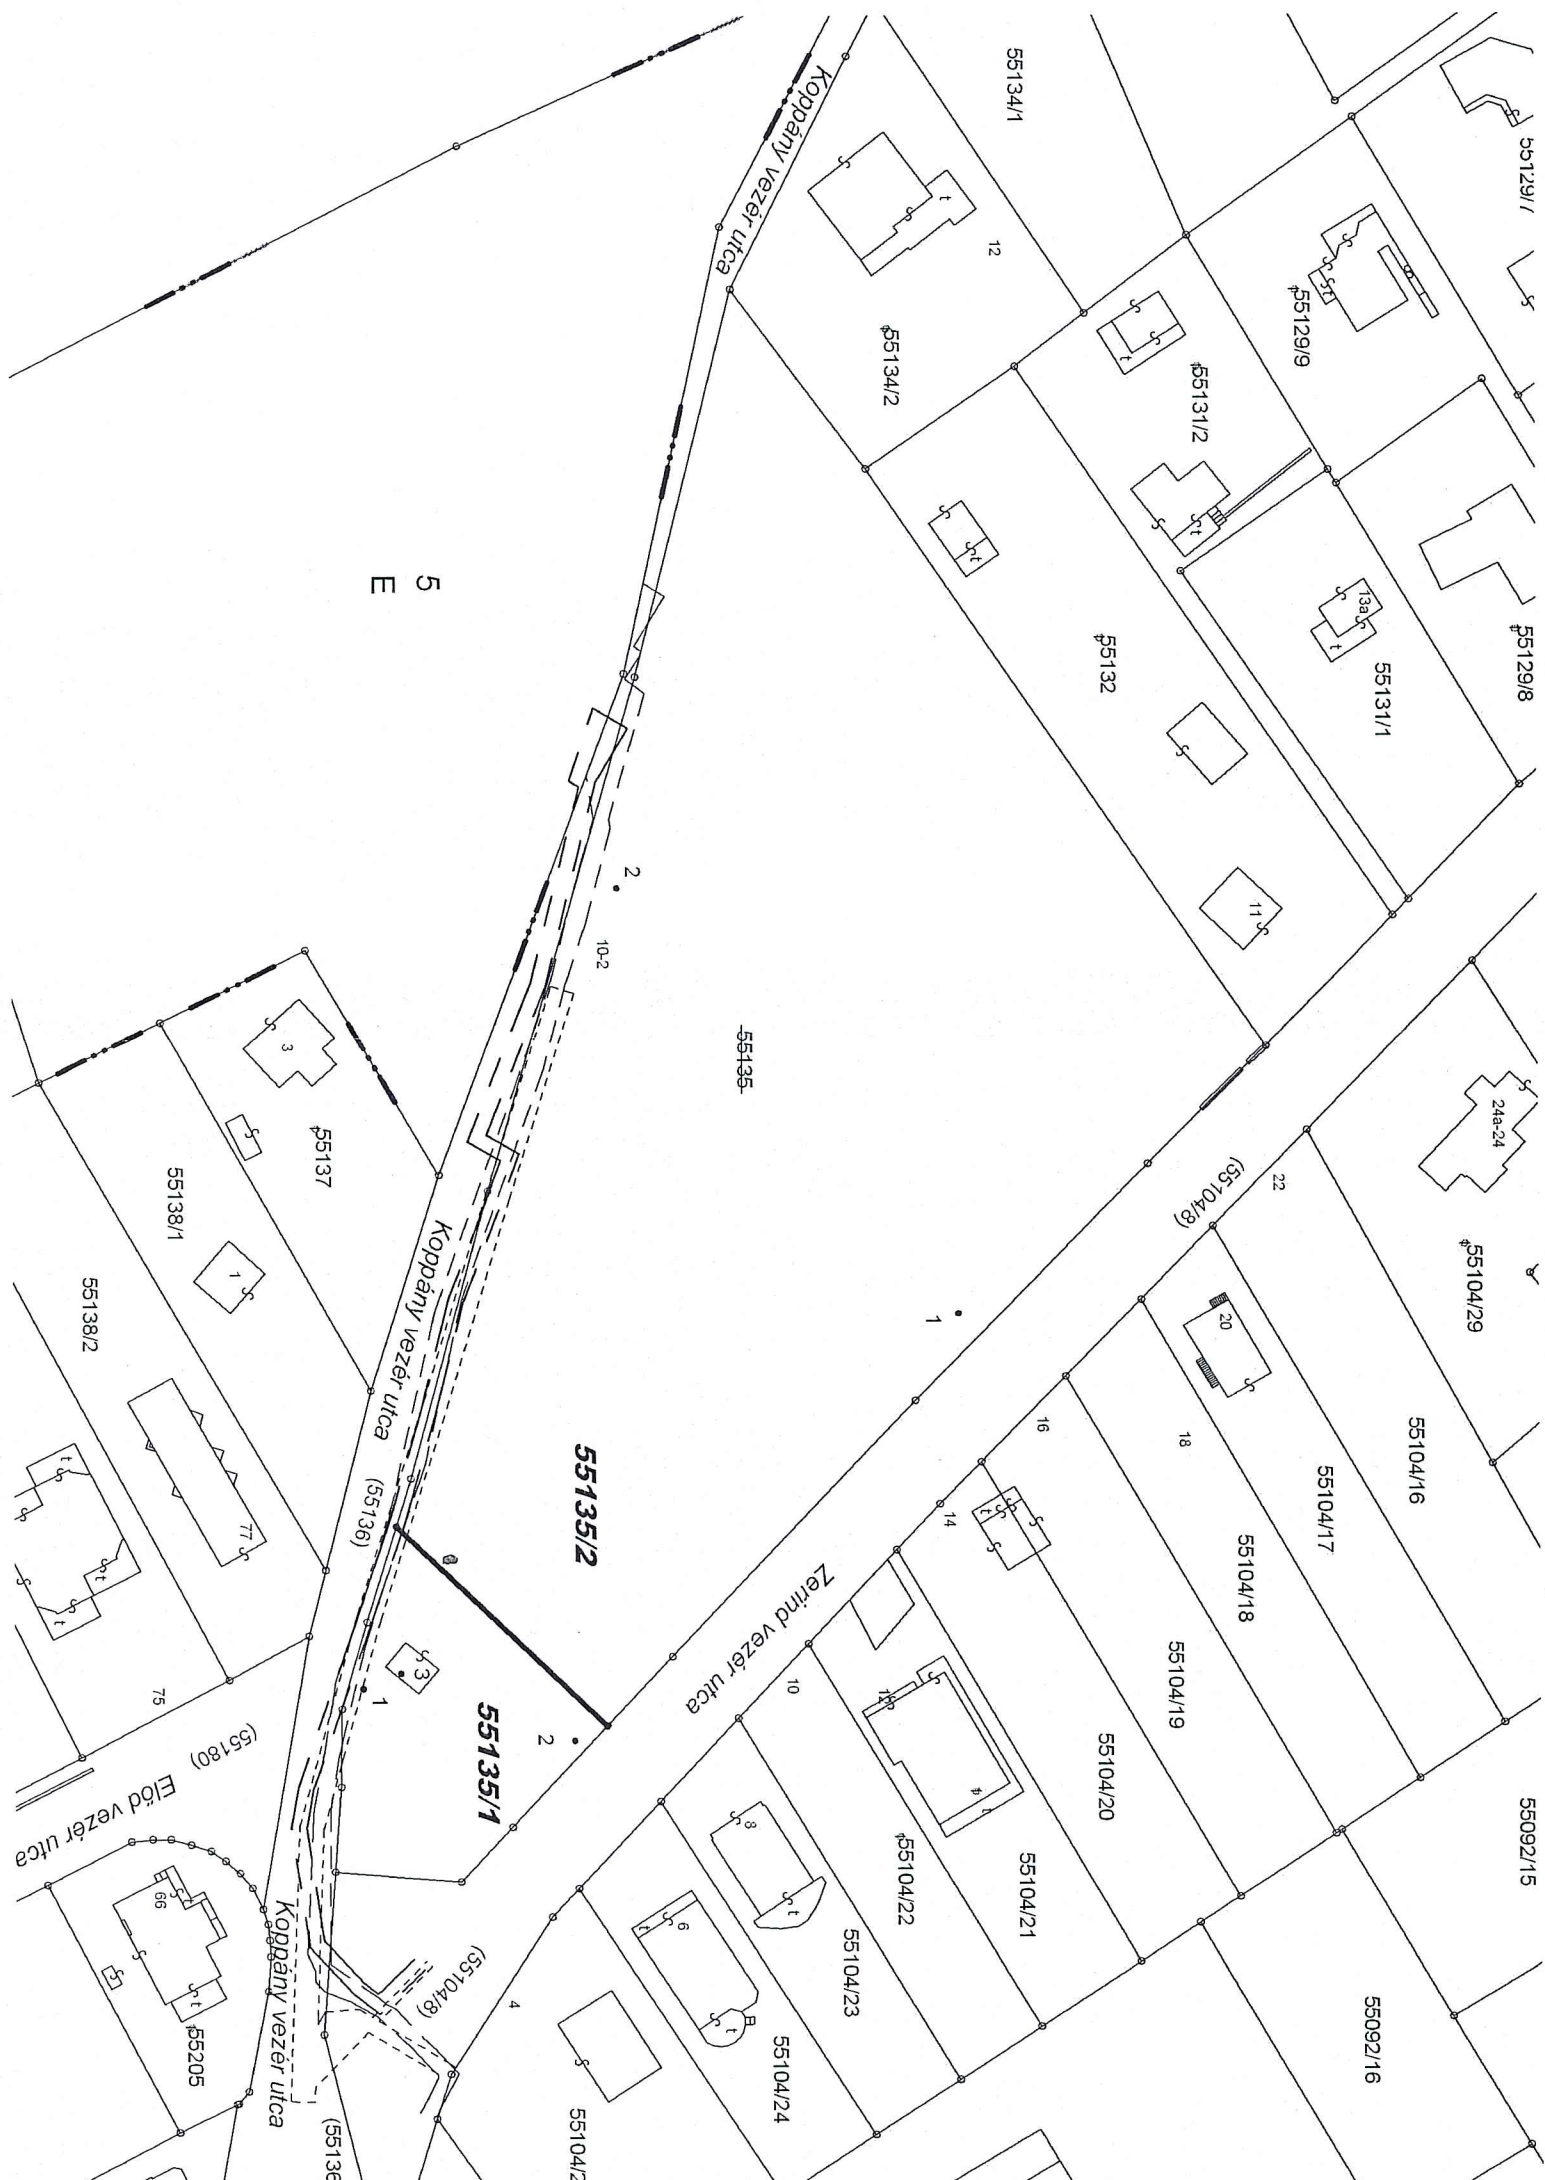

Címkoordináták			
Psz	Y	X	Kód
1	641509	247087	5412
			55135/1 hrsz
2	641516	247115	5412
3	641507	247092	5412
1	641459	247166	5412
			55135/2 hrsz
2	641402	247121	5412