

SURVEY-GEO BT.

1123 Budapest, Kőszeg ut. 15/a,  
1. ét. [info@survey-geo.hu](mailto:info@survey-geo.hu)

Geodéziai vállalkozás neve

Munka száma: 02\_T\_102196


## VÁLTOZÁSI VÁZRAJZ

a (14561) helyrajzi számú  
földrészlet megosztásáról

Méretarány= 1:1000

A változás akaratunknak

megfelelően

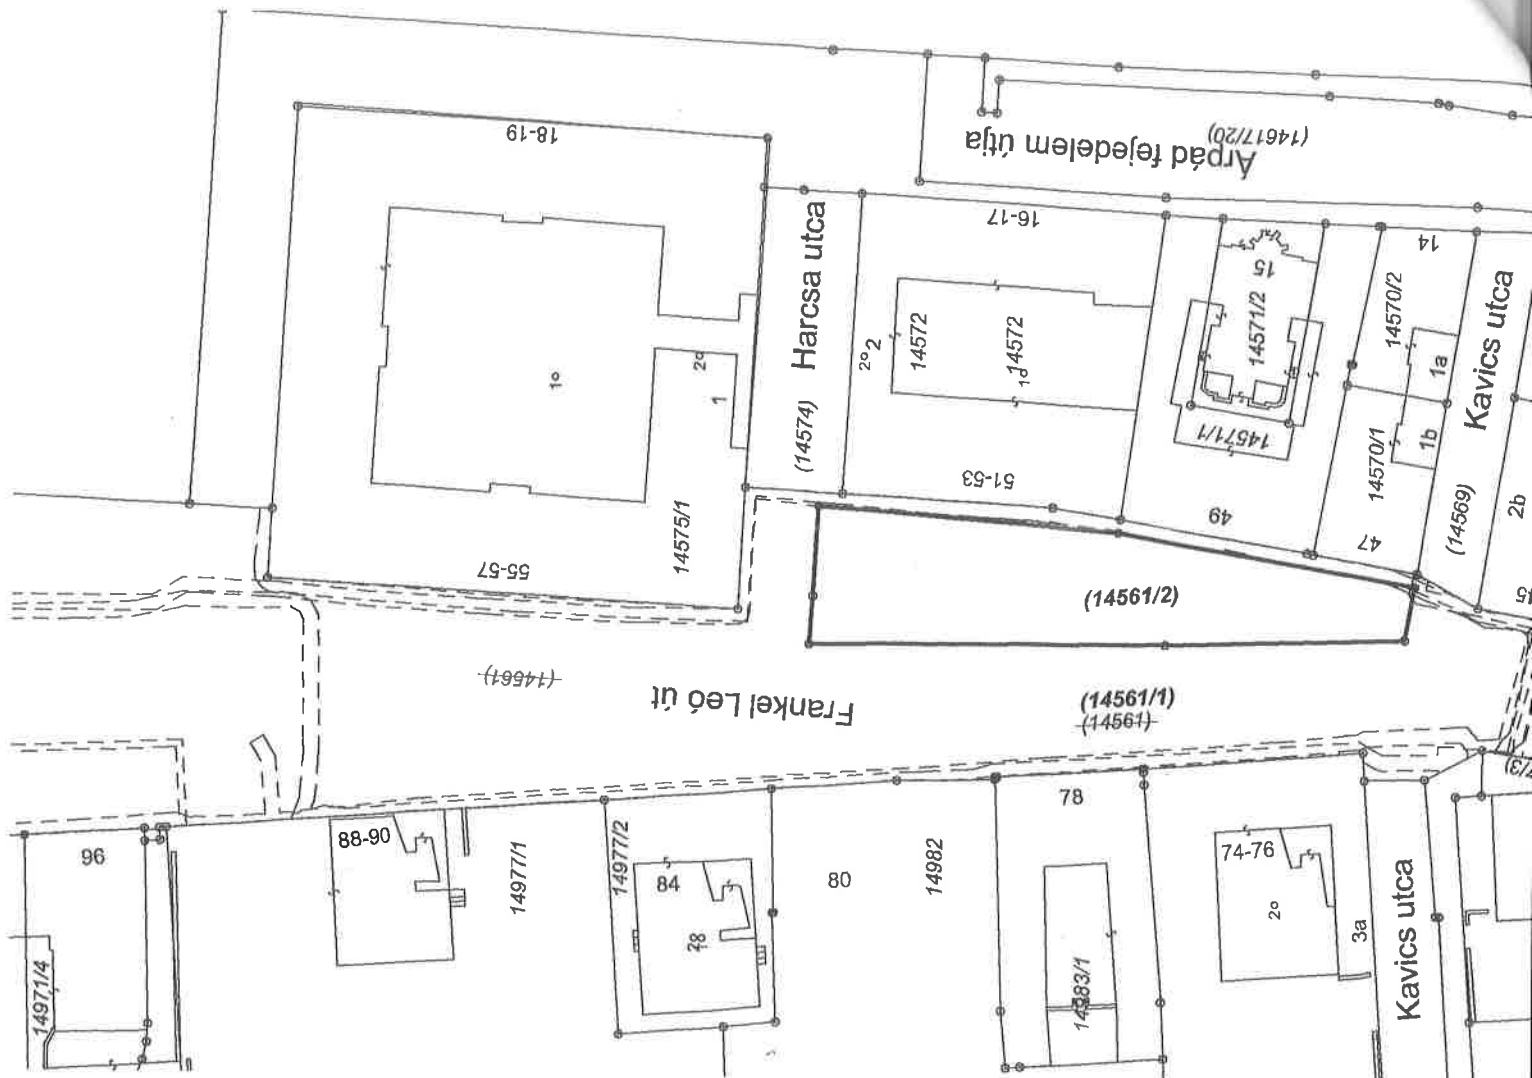

Budapest II. ker.

belferület

Adatszolgáltatás iktatószáma:  
7206/2140/2021

T-102196

BFKH Földhivatali Főosztály  
Budapest XI. Budafoki út 59.  
Dátum: 2021. Június 16.



1046502200002021

Ikt.szám: .....

Mellékletek (db): ....

Aláírás:

604077

BFKH Földhivatali Főosztály  
Budapest XI. Budafoki út 59.  
Dátum: 2021. December 08.



1094189510002021

Ikt.szám: .....

Mellékletek (db): ....

Aláírás:

800539

A vázrajz méretek levételére nem alkalmas.