

Budapest Főváros Kormányhivatala Földhivatali Főosztály
Budapest, XI., Budafoki út 59. 1519 Budapest, Pf. 415


E-hiteles térképmásolat - Teljes másolat

2022.08.30 10:07:23

Helyrajzi szám: BUDAPEST II.KER. belterület 55104/5

Megrendelés szám: 9000/9664/2022

Méretarány: 1 : 1000

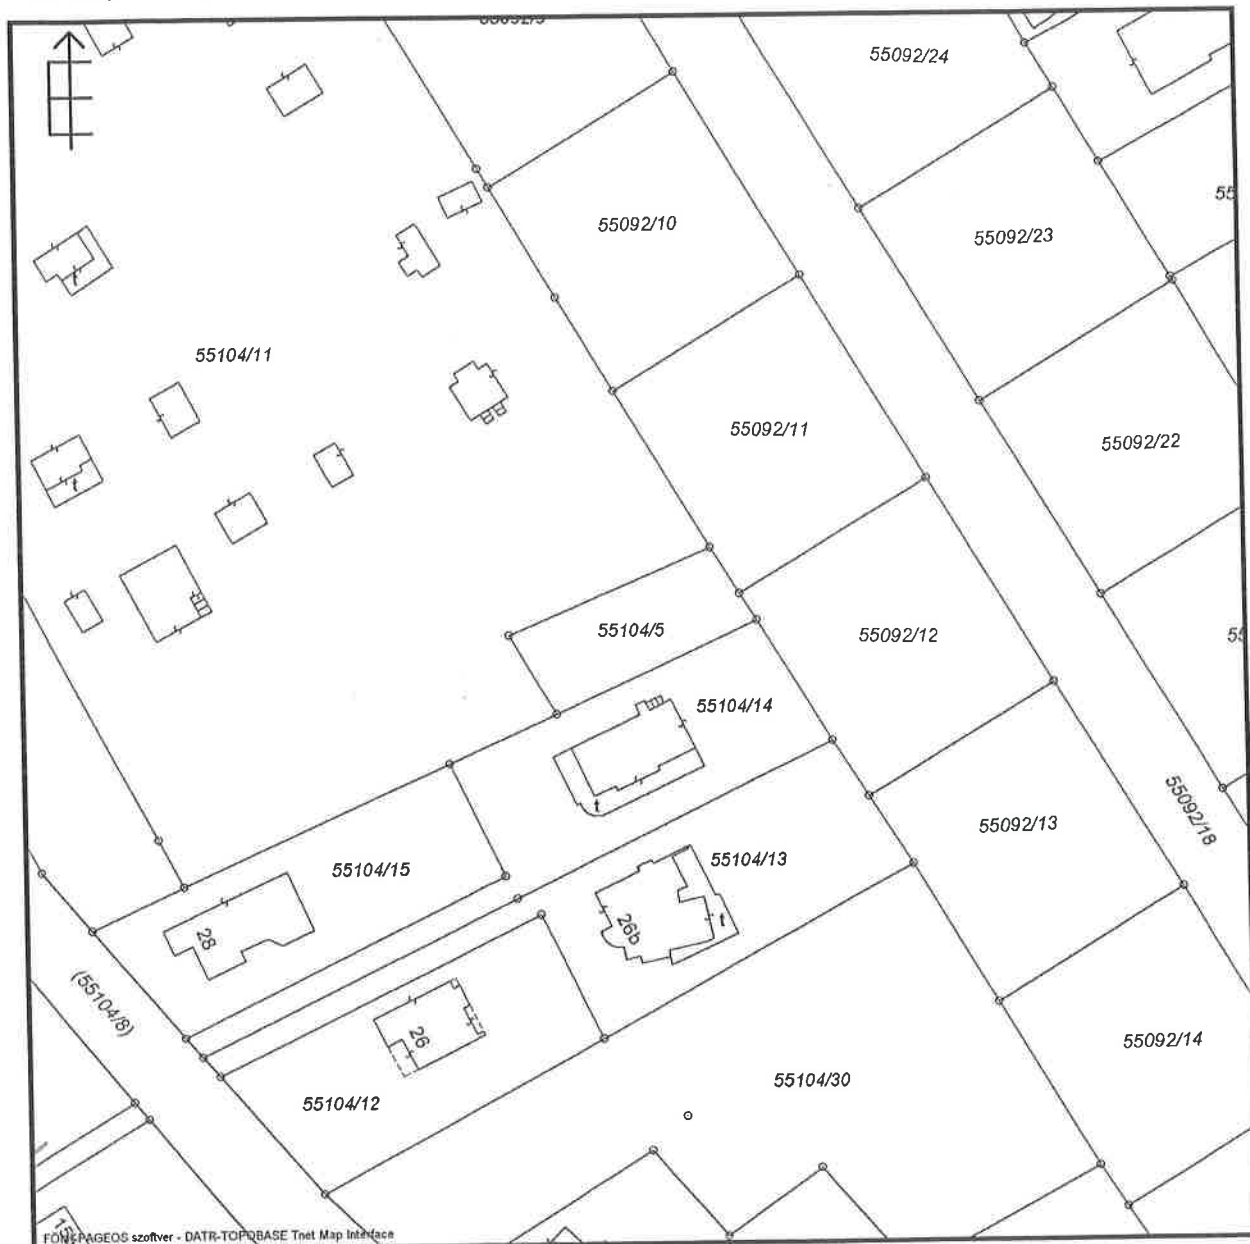

A térképmásolat a kiadást megelőző napig megegyezik az ingatlan-nyilvántartási térképi adatbázis tartalmával. A térképmásolat méretek levételére nem használható!

Budapest Főváros Kormányhivatala Földhivatali Főosztály
Budapest, XI., Budafoki út 59. 1519 Budapest, Pf. 415


E-hiteles térképmásolat - Teljes másolat

2022.01.26 08:35:51

Helyrajzi szám: BUDAPEST II.KER. belterület 55104/10

Megrendelés szám: 9000/967/2022

Méretarány: 1 : 1000

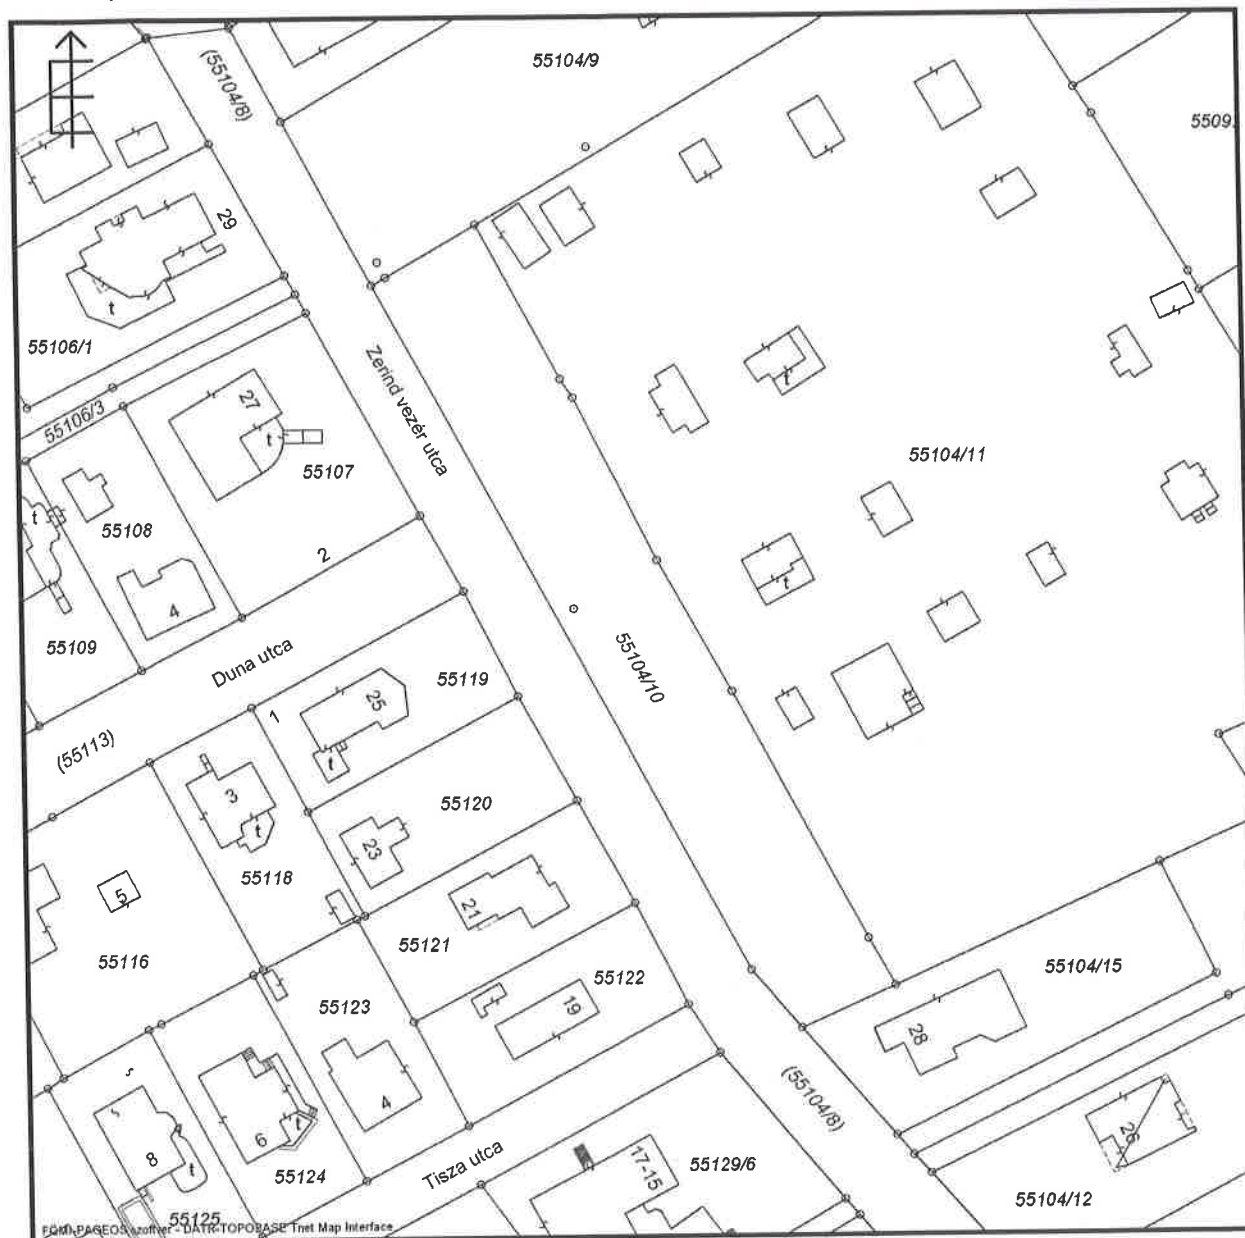

A térképmásolat a kiadást megelőző napig megegyezik az ingatlan-nyilvántartási térképi adatbázis tartalmával. A térképmásolat méretek levételére nem használható!

