

FELMÉRÉSI VÁZLAT


Geodéziai vállalkozás neve

Munka száma: 02_55104_10 az 55104/10 helyrajzi számú földrészlet felméréséről
55104/9 Méretarány: 1:500

Földrészlet területe:
1971 m²

Használati területek:

- I. - 327 m²
- II. - 349 m²
- III. - 245 m²
- IV. - 560 m²
- V. - 119 m²
- VI. - 89 m²
- VII. - 37 m²
- VIII. - 52 m²
- IX. - 193 m²

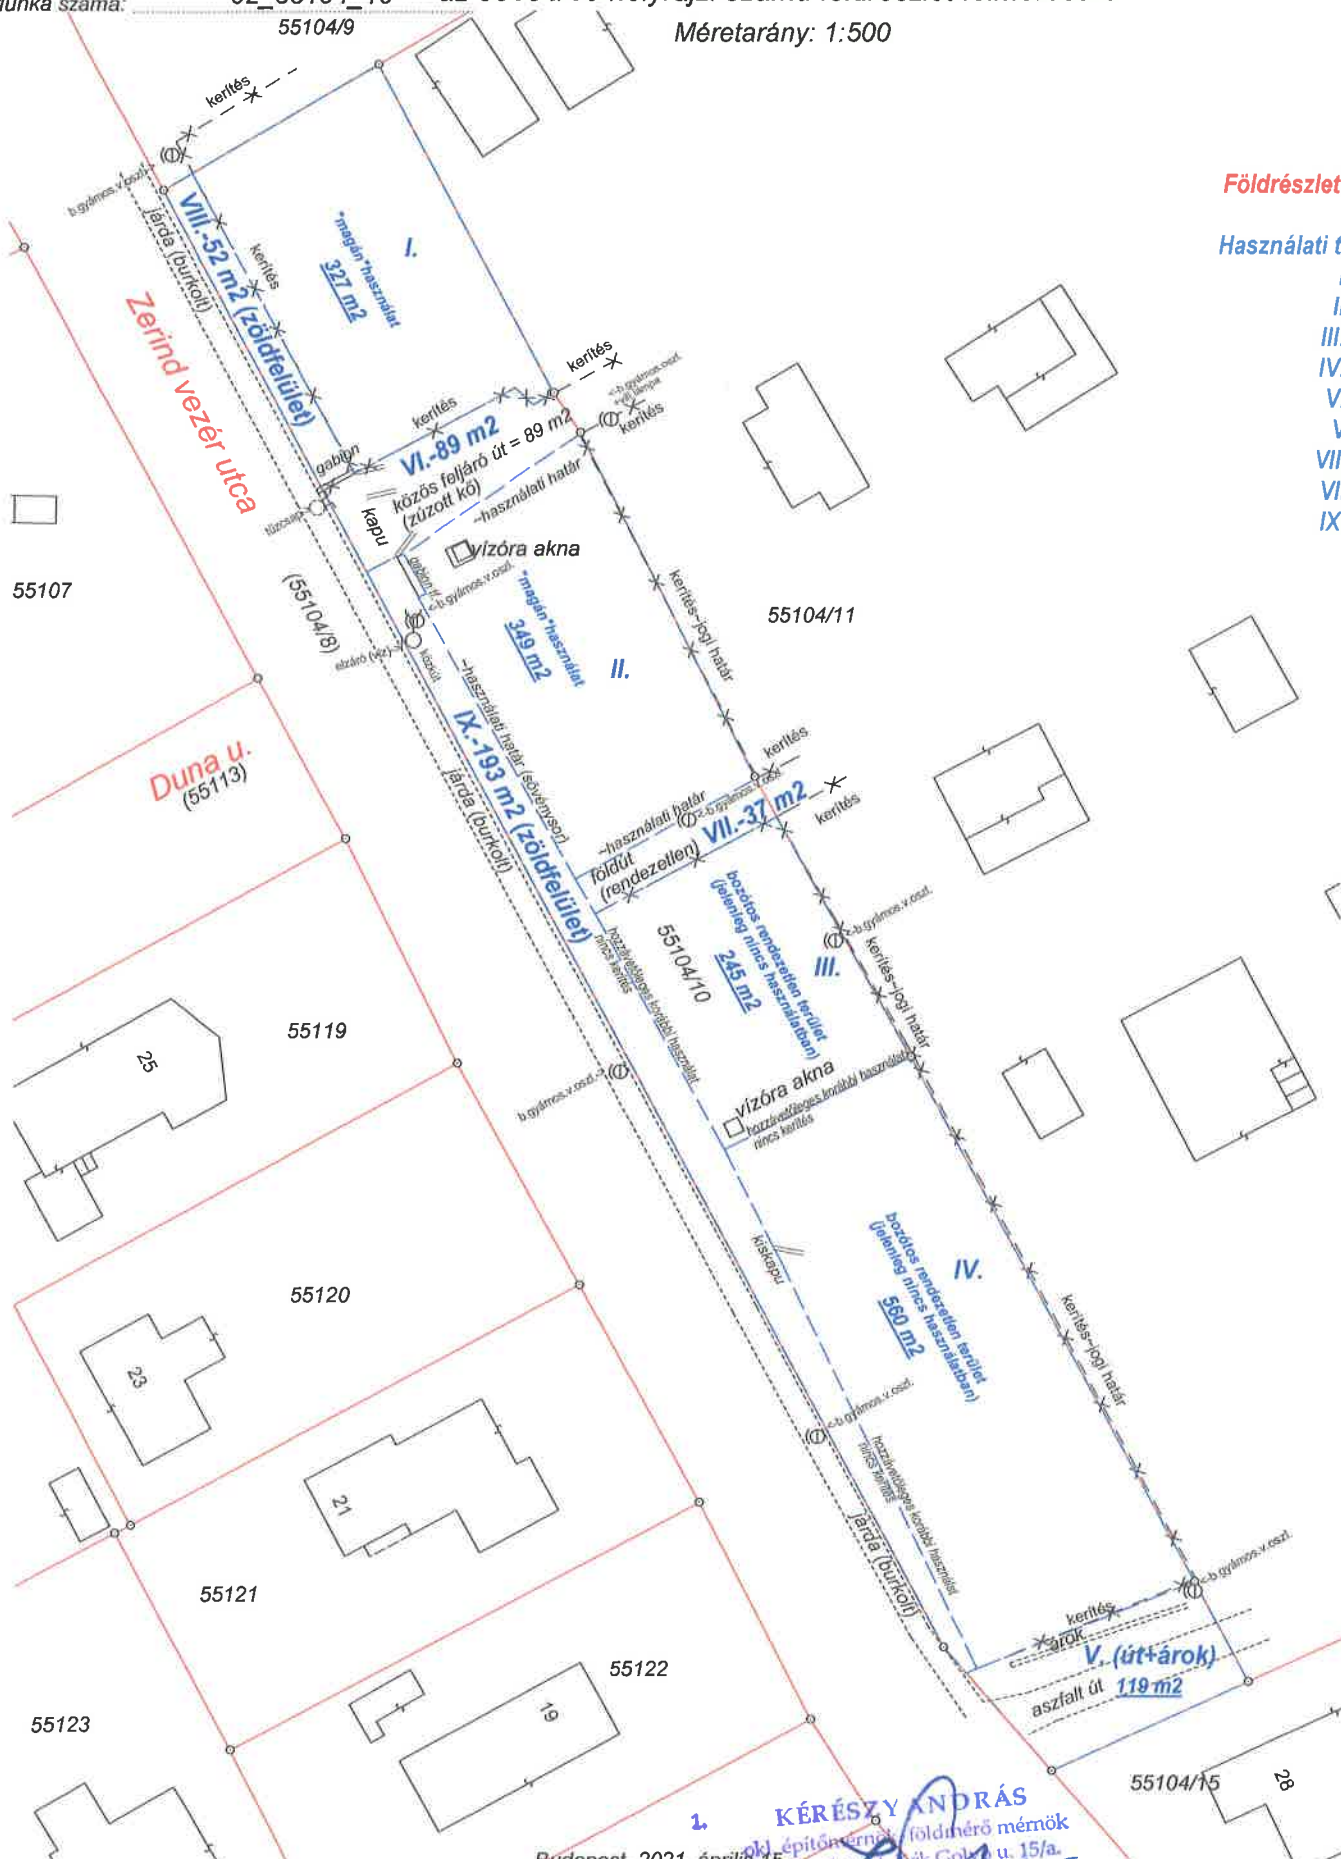

1. **KÉRESZKY ANDRÁS**
alk. építőmérnök, földmérő memók
Budapest, 2021. április 15.
1123 Budapest, Kék Golyó u. 15/a.
M: 06/12/90
Készítő: Kérészy András földmérő, igazgató
Tel./Fax: +36 1 36 30 9513-552