

T-102872

Budapest II. kerület

belterület

Adatszolgáltatás iktatószáma:
7206/727/2022

Munkaszám: 220523

VÁLTOZÁSI VÁZRAJZ

a 10914 és a (10929) helyrajzi számú földrészletek telekhatár-rendezéséről

M= 1:2000

A vázrajz méretek levételére nem alkalmas.

Változás előtti állapot						Változás utáni állapot						Megjegyzés	
Helyrajzi szám	Alrészlet			Terület	AK	Helyrajzi szám	Alrészlet			Terület	AK		Szolgalmi és egyéb jogok
	jel	műv. ág	Mi n. o.	ha. m²			jel	műv. ág	Mi n. o.	ha. m²			
1	2	3	4	5	6	7	8	9	10	11	12	13	14
10914	-	Kivett, kollégium		2.5275	0.00	10914	-	Kivett, kollégium		2.4763	0.00	Műemléki környezet 120087/1/2004/04.03.24 Műemlék 37638/1/2006/06.01.12 Bányaszolgalmi jog Jogosult: Siófoki Kőolajvezeték Vállalat 8600 Siófok, Tanácsháza utca 5. Bányaszolgalmi jog 3420 m²-re Jogosult: FŐGÁZ Földgázelosztási Kft. 1081 Budapest, Köztársaság tér 20. Vezetékjog 39 m²-re (VMB-30/2012) Jogosult: Elmű Hálózati Kft. 1132 Budapest, Váci út 72-74. Vezetékjog 1 m²-re (VMB-146/2021) Jogosult: Elmű Hálózati Kft. 1132 Budapest, Váci út 72-74.	✶
(10929)	-	Kivett, építményrész közterület		0.7675	0.00	(10929)	-	Kivett, építményrész közterület		0.8187	0.00	Bányaszolgalmi jog Jogosult: Siófoki Kőolajvezeték Vállalat 8600 Siófok, Tanácsháza utca 5. Bányaszolgalmi jog 140 m²-re Jogosult: FŐGÁZ Földgázelosztási Kft. 1081 Budapest, Köztársaság tér 20. Vezetékjog 685 m²-re (VMB-43/2010) Jogosult: Elmű Hálózati Kft. 1132 Budapest, Váci út 72-74. Vezetékjog 647 m²-re (21208) Jogosult: Elmű Hálózati Kft. 1132 Budapest, Váci út 72-74. Vezetékjog 11 m²-re (VMB-146/2021) Jogosult: Elmű Hálózati Kft. 1132 Budapest, Váci út 72-74.	✶
Összesen:	-			3.2950	0.00					3.2950	0.00		

A telekhatár-rendezés akaratunknak megfelelően történt:

Paál Tamás
GOPD Nyrt.
 1148 Budapest, Fogarasi út 3.
 GDSZ szám: 26362014-2-42

Készítette: Herceghalom, 2022. július 2.

Készítő: *Zolnai István*

Zolnai István
 földmérő ig.sz.: 6942
 GDT, GDSZ 01-13017
 P.H. 1001-2001-1002

Minőséget tanúsító:

Paál Tamás
 Ing.rend.min.sz.: 1658/2001
 Kamarai szám: 13-11932 GDT

A helyrajzi számozás és a területszámítás helyes. Ez a záradék a keltezésétől számított egy évig hatályos.

Budapest, 2022. július 28. nap


Záradékoló:

Ing.rend.min.sz.:

Szalayné Tóbiás Zsuzsanna
 P.H. IRFM sz.: 1249/1991

4.

BFKH Földhivatali Főosztály
 Budapest XI. Budafoki út 59.
 Dátum: 2022. Július 25.

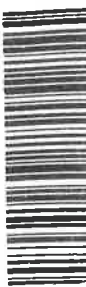



1055295760002022

Ikt.szám: 603927/2

Mellékletek (db):

Aláírás:

Címkoordináták			
PSZ.	Y	X	Hrsz
1	643877	242038	10914
2	643879	242097	10914
3	643927	242165	10914
4	643933	242201	10914

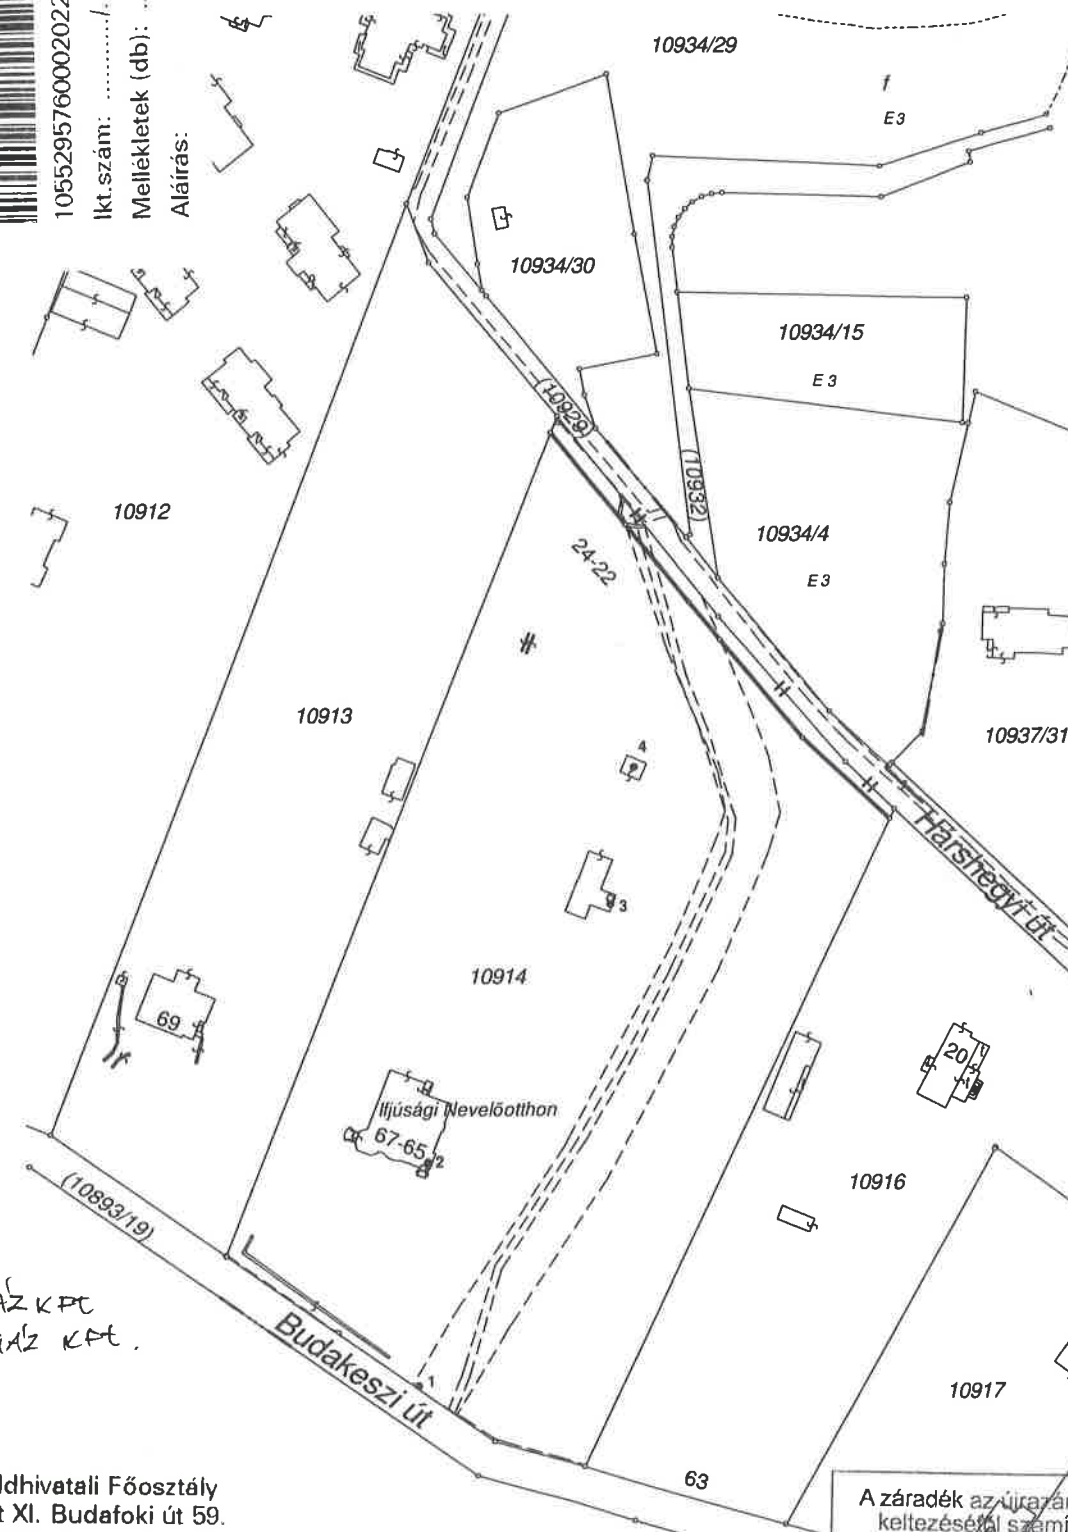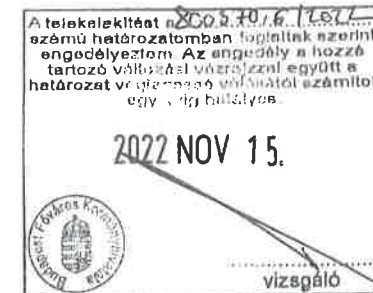

BFKH Földhivatali Főosztály
 Budapest XI. Budafoki út 59.
 Dátum: 2022. Augusztus 25.



1062647800002022

Ikt.szám:

Mellékletek (db):

Aláírás: *Paál Tamás*

A záradék az új záradékolás keltezésétől számított egy évig hatályos

2022 NOV 15.



vizsgáló