

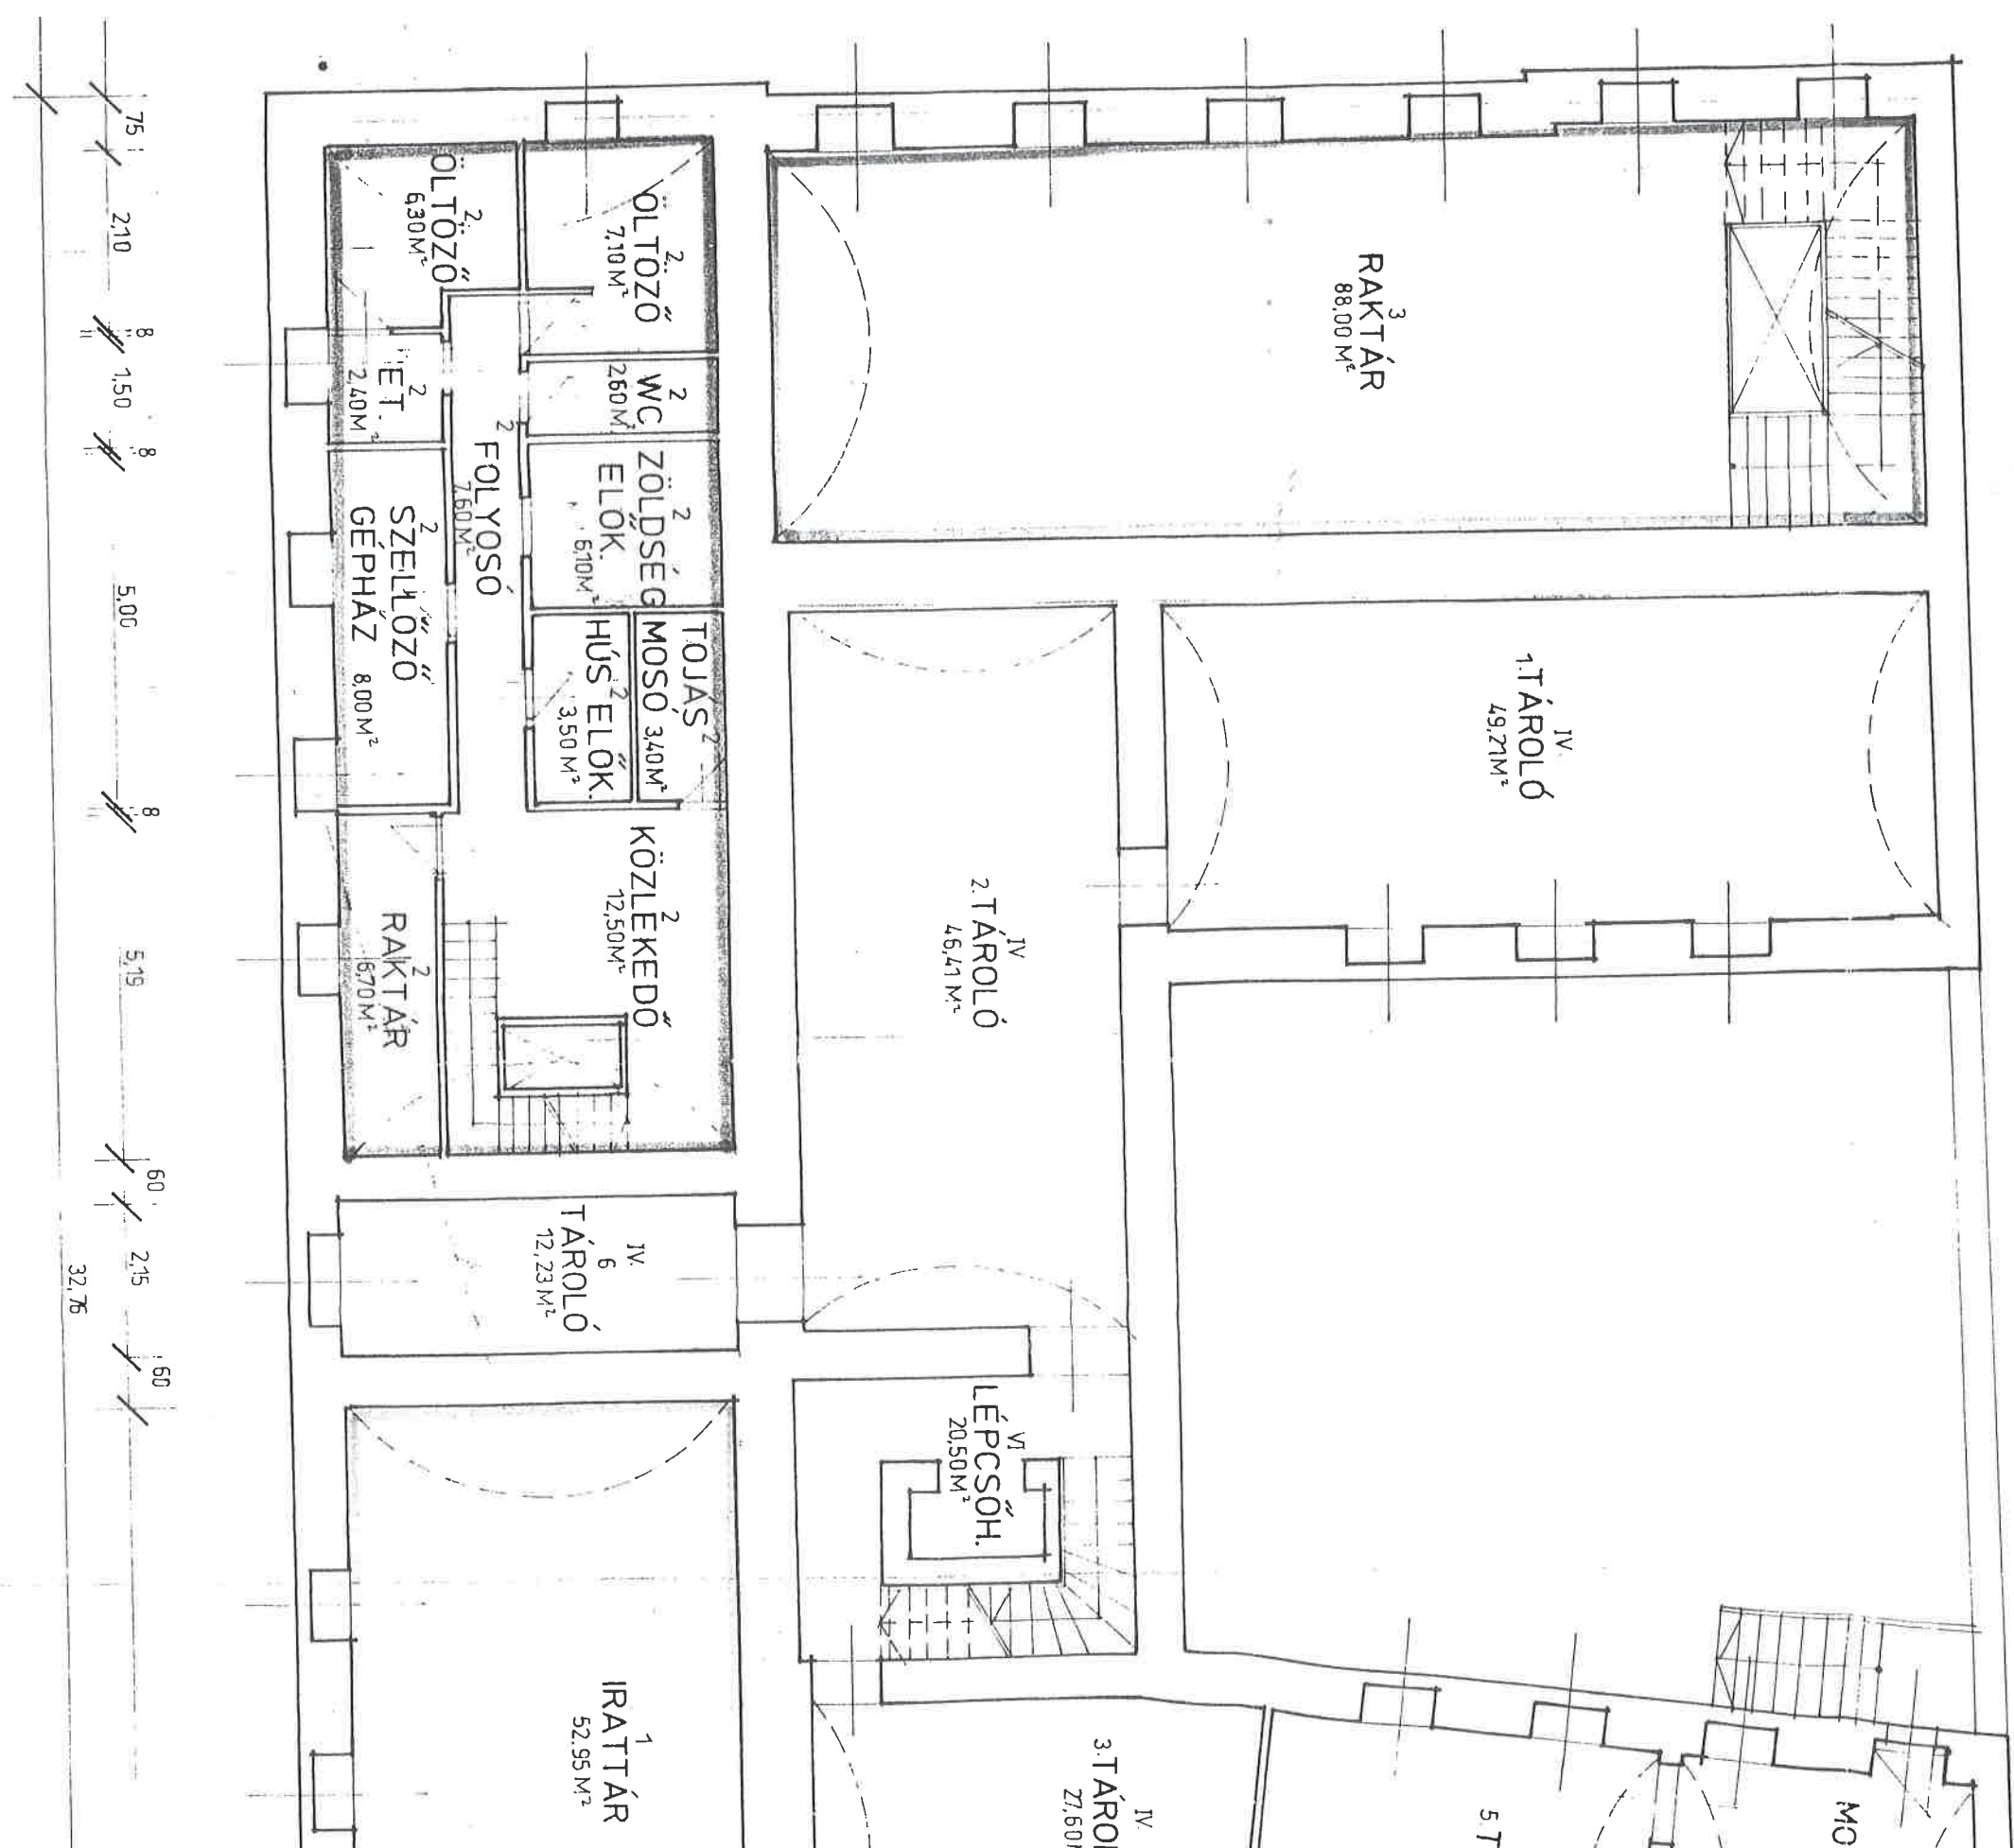
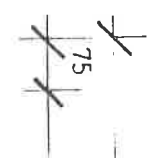


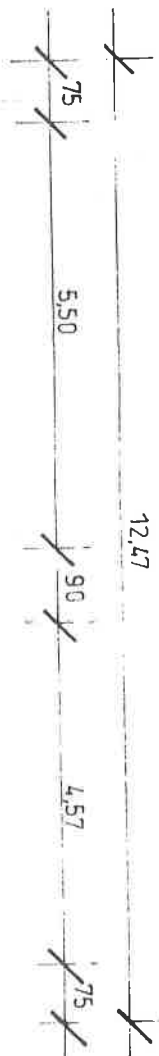

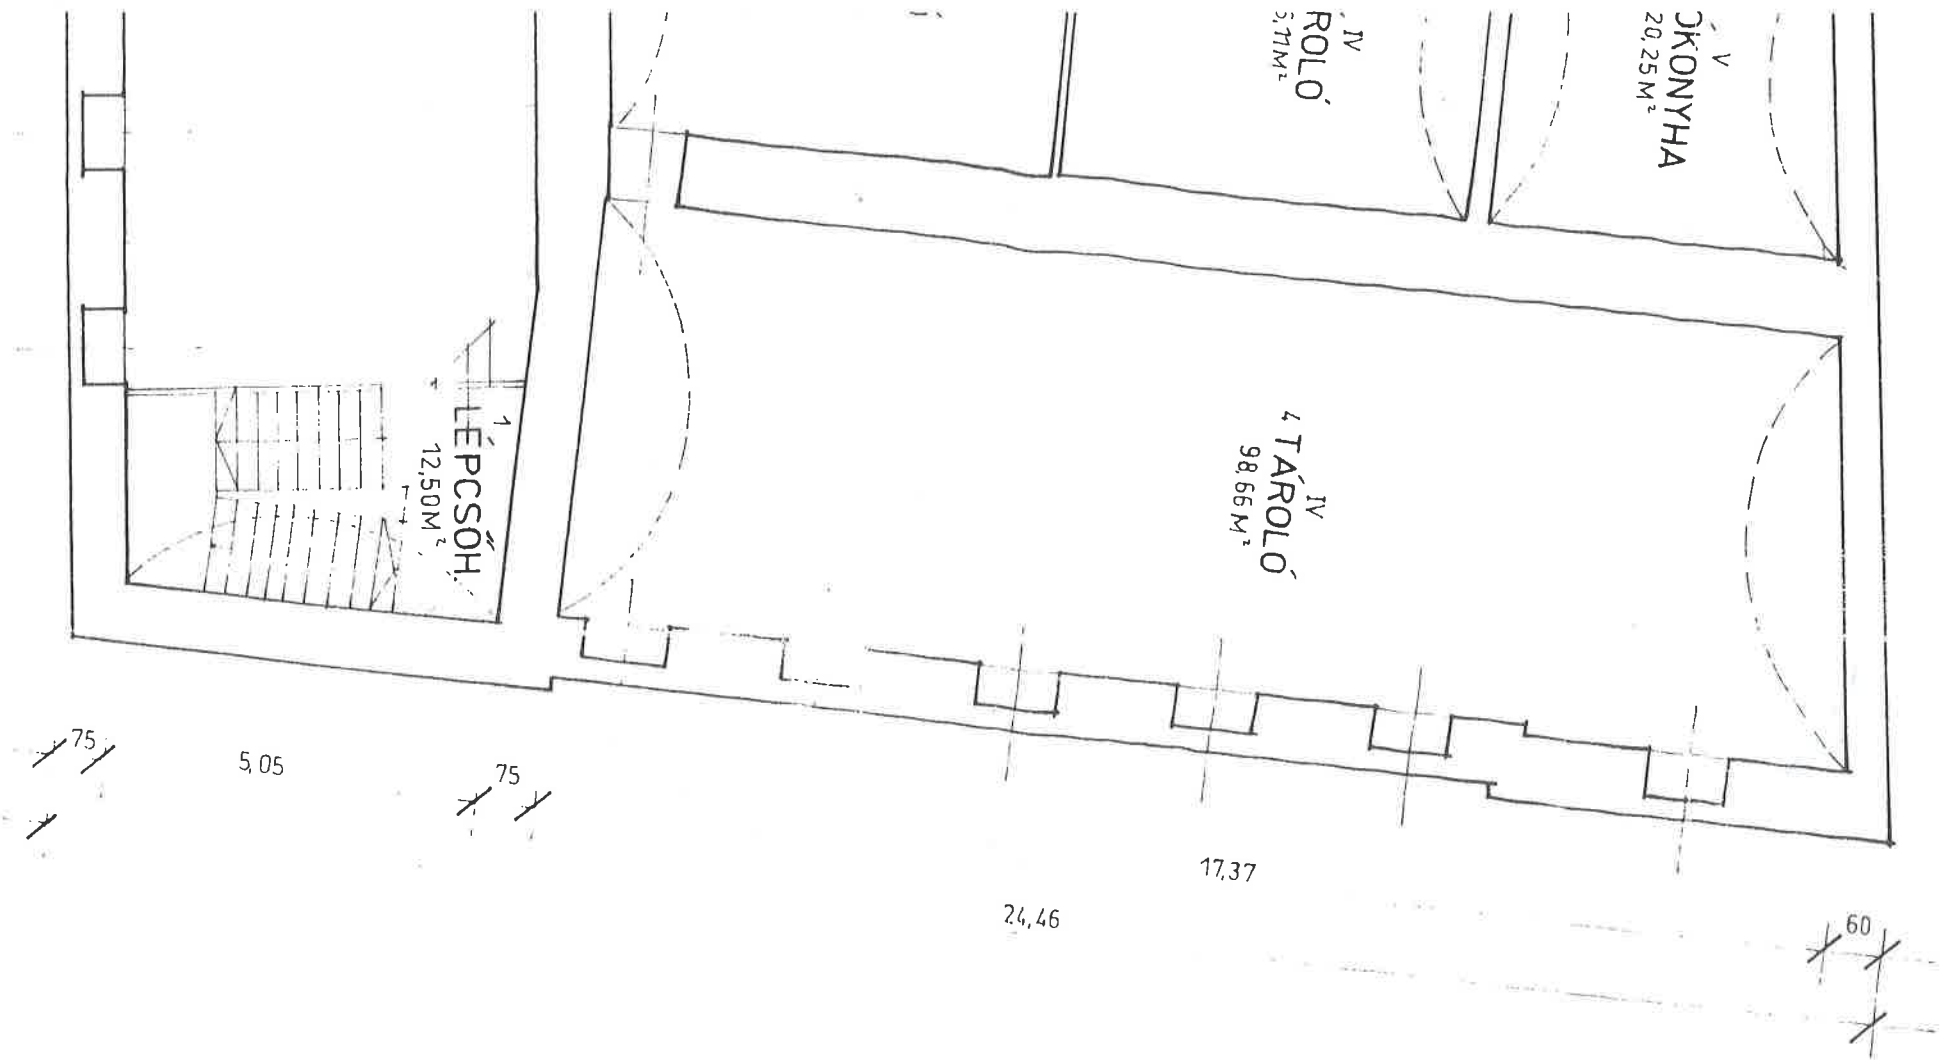

PINCE ALAPRAJZ

- ① ÜZLETHELYISÉG
BÉRLŐ: IPARBANKHÁZ RT. 65,45 M²
 - ② ÜZLETHELYISÉG
BÉRLŐ: SIKET MIKLÓS 66,20 M²
 - ③ ÜZLETHELYISÉG
BÉRLŐ: BOZSÓ FERENC ANDRÁS 88,00 M²
- KÖZÖS TERÜLET:
- IV PINCEI TÁROLÓK 260,22 M²
 - V MOSÓKONYHA 20,25 M²
 - VI LÉPCSŐHÁZ 20,50 M²

FŐVÁROSI KERÜLETEK FOLDHIVATALA	
1119 BUDAPEST, Budatorki út 59	
Érkezes ideje	1995. SZEP. 15.
Ügyirat száma	142 392
Előírat száma	
Melléklet	Előadó:



BP. II. ZSIGMOND TÉR 8.
/LAJOS U. 2./



PINCE ALAPRAJZ M=1:100


FELMÉRTE: VOGEL ILONA E-3/01-1
1027. BP. BAJVIVÓ U. 3.
BP. 1995. ÁPRILIS 21.

E-1

Handwritten signature: Tócsa László

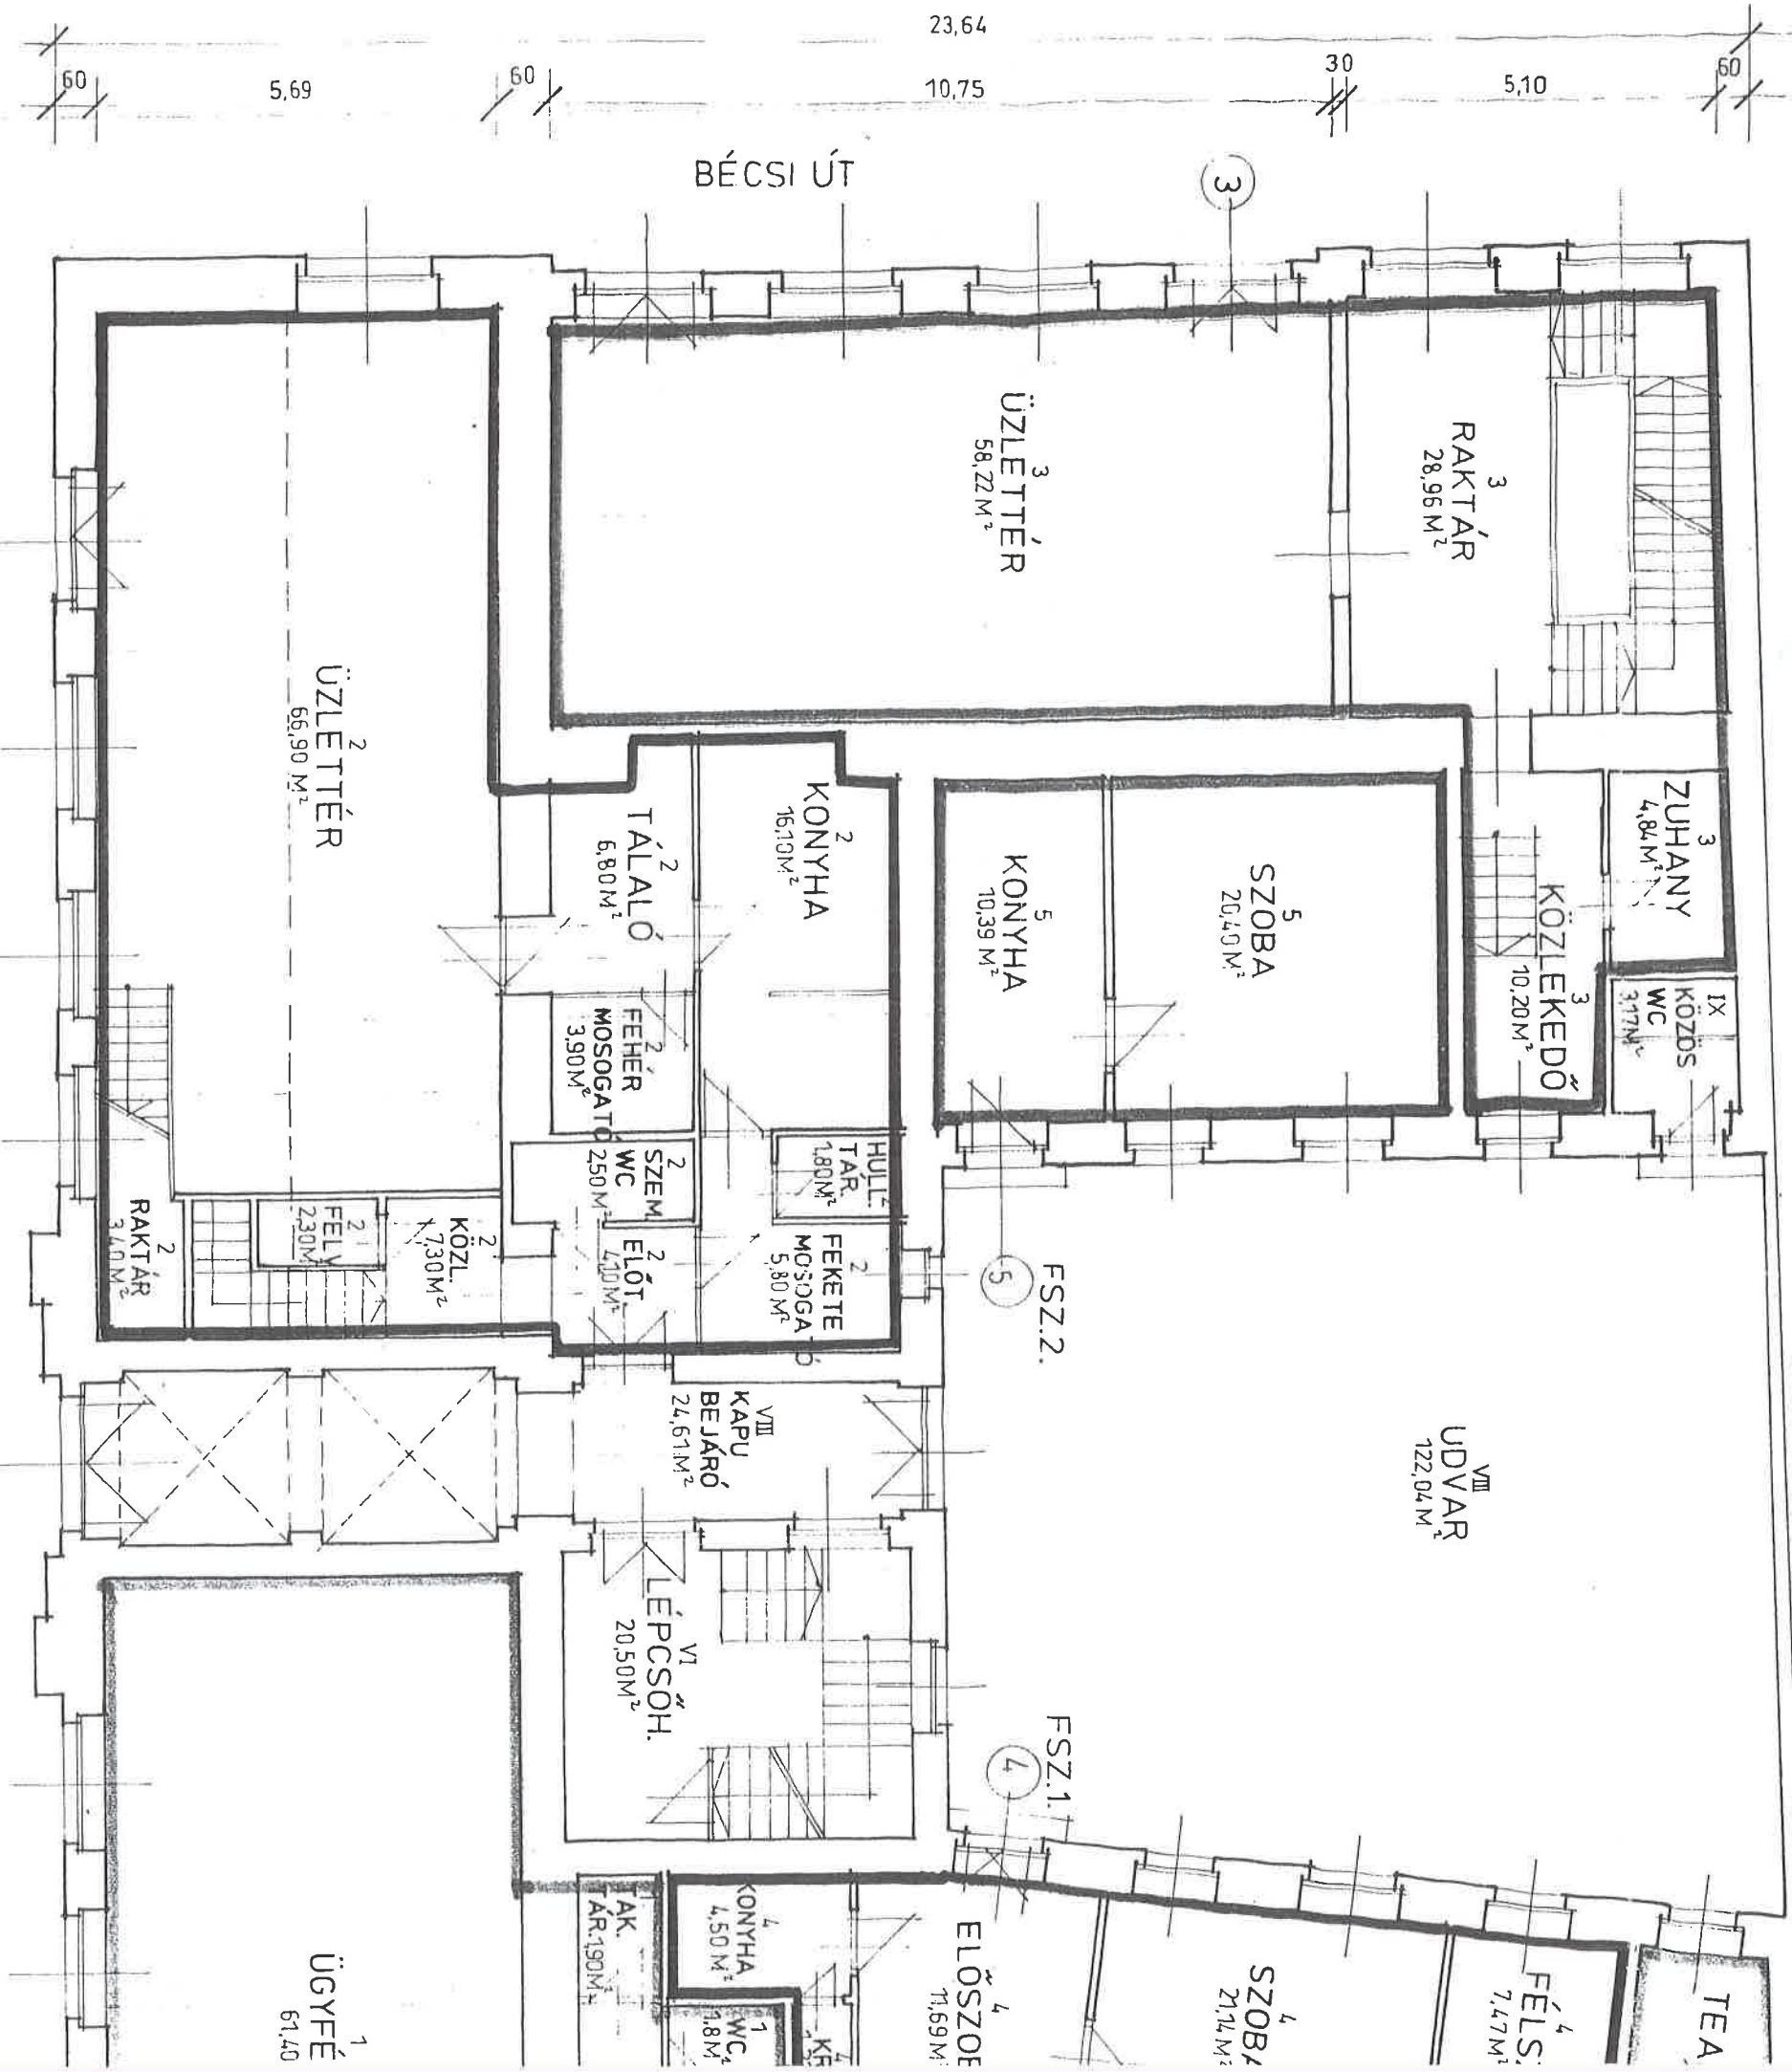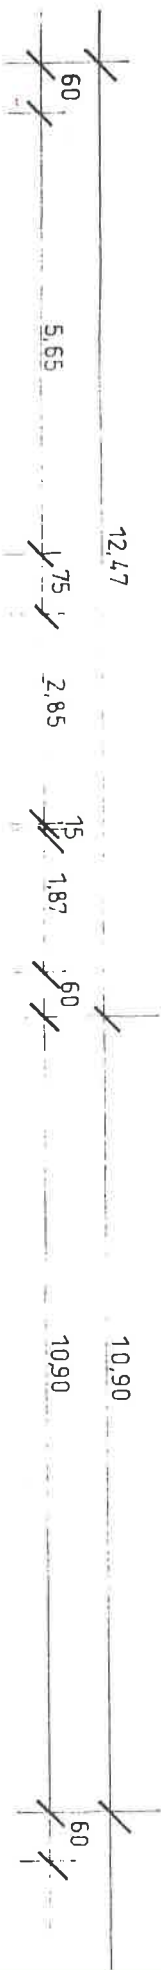


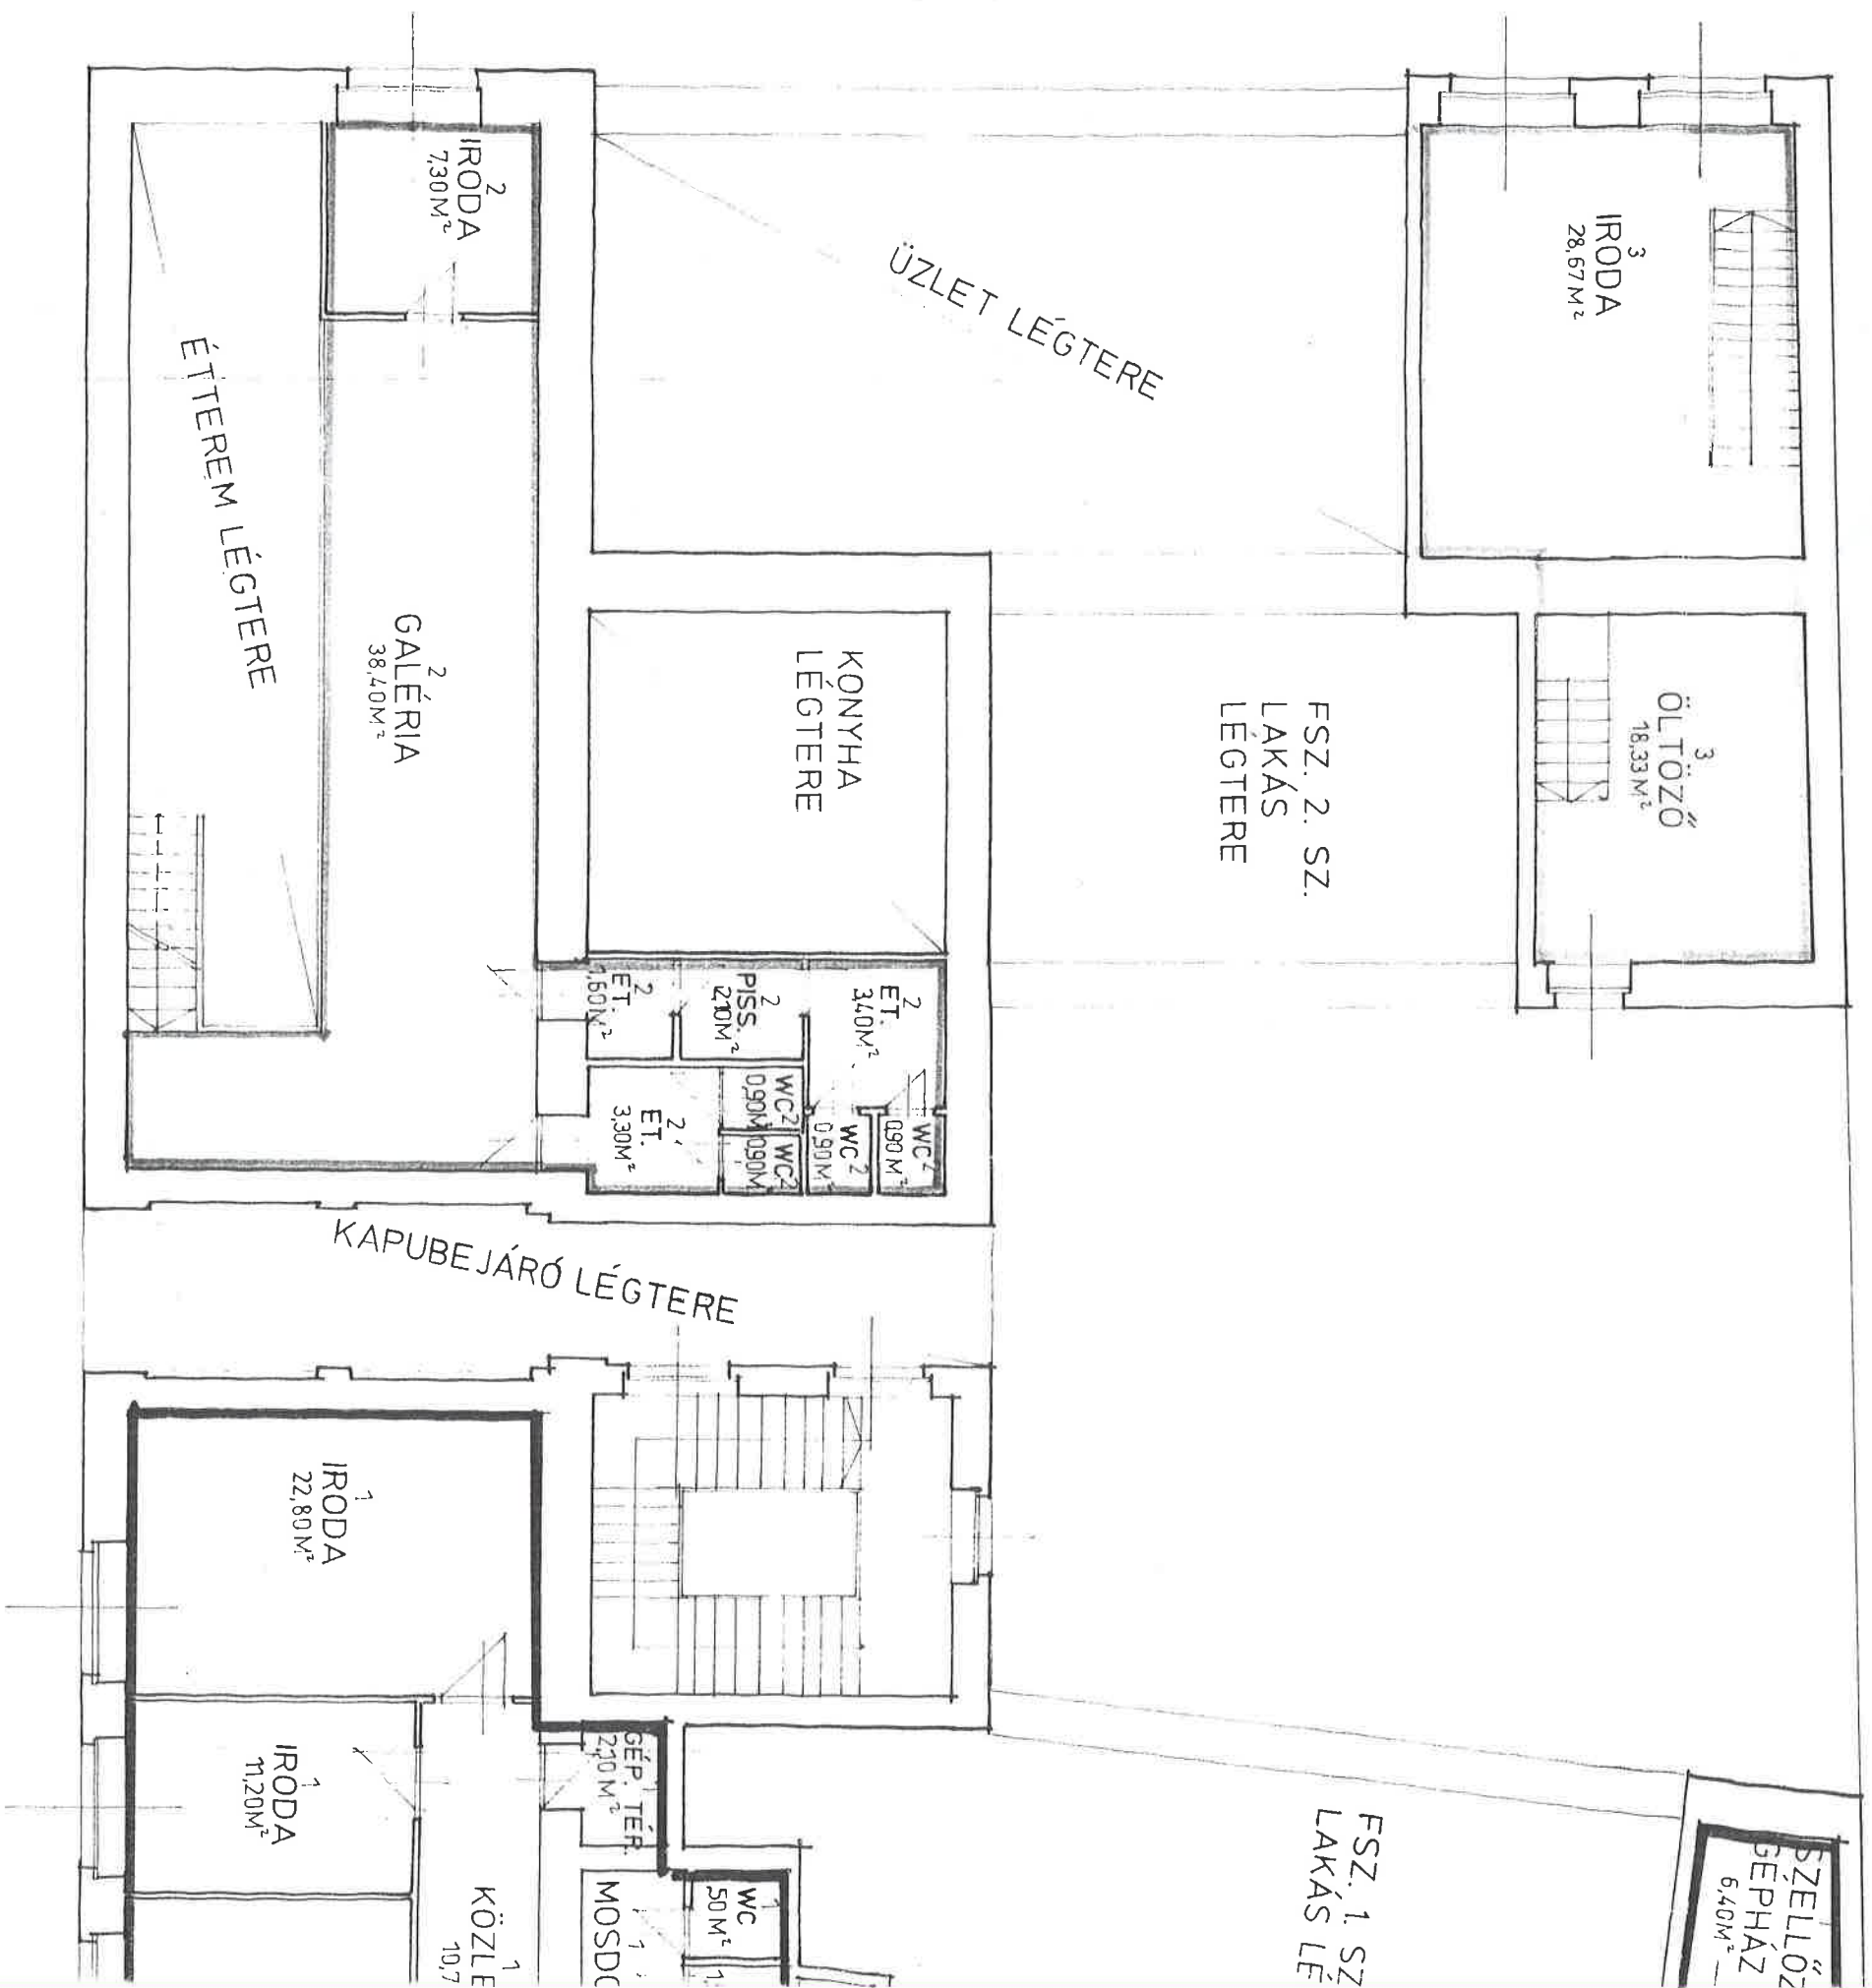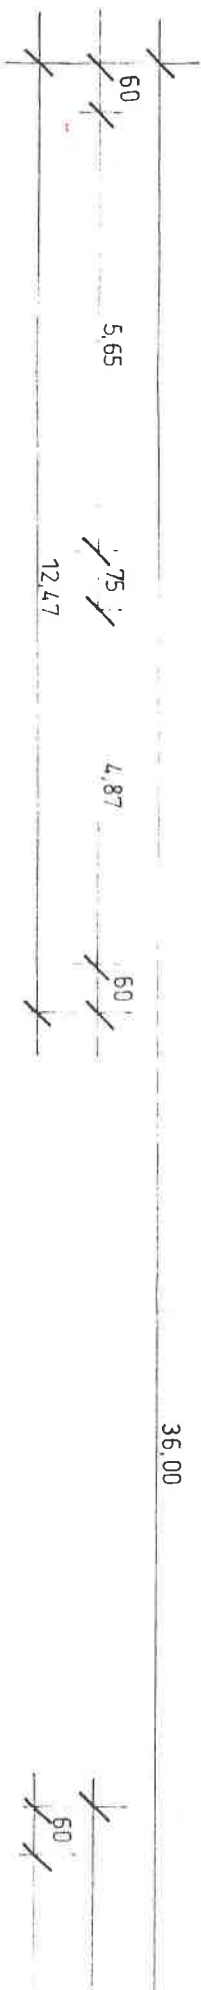

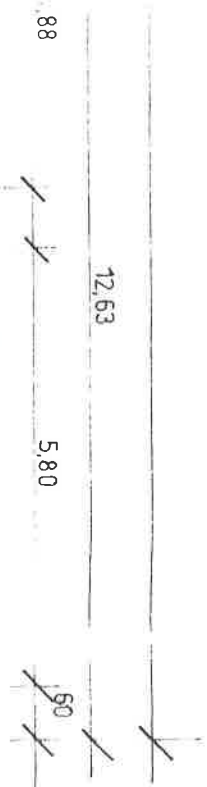

GALÉRIÁK ALAPRAJZA

- ① ÜZLETHELYISÉG
BÉRLO: IPARBANKHÁZ RT. 199,80 M²
- ② ÜZLETHELYISÉG
BÉRLO: SIKET MIKLÓS 59,70 M²
- ③ ÜZLETHELYISÉG
BÉRLO: BOZSÓ FERENC ANDRÁS 47,00 M²




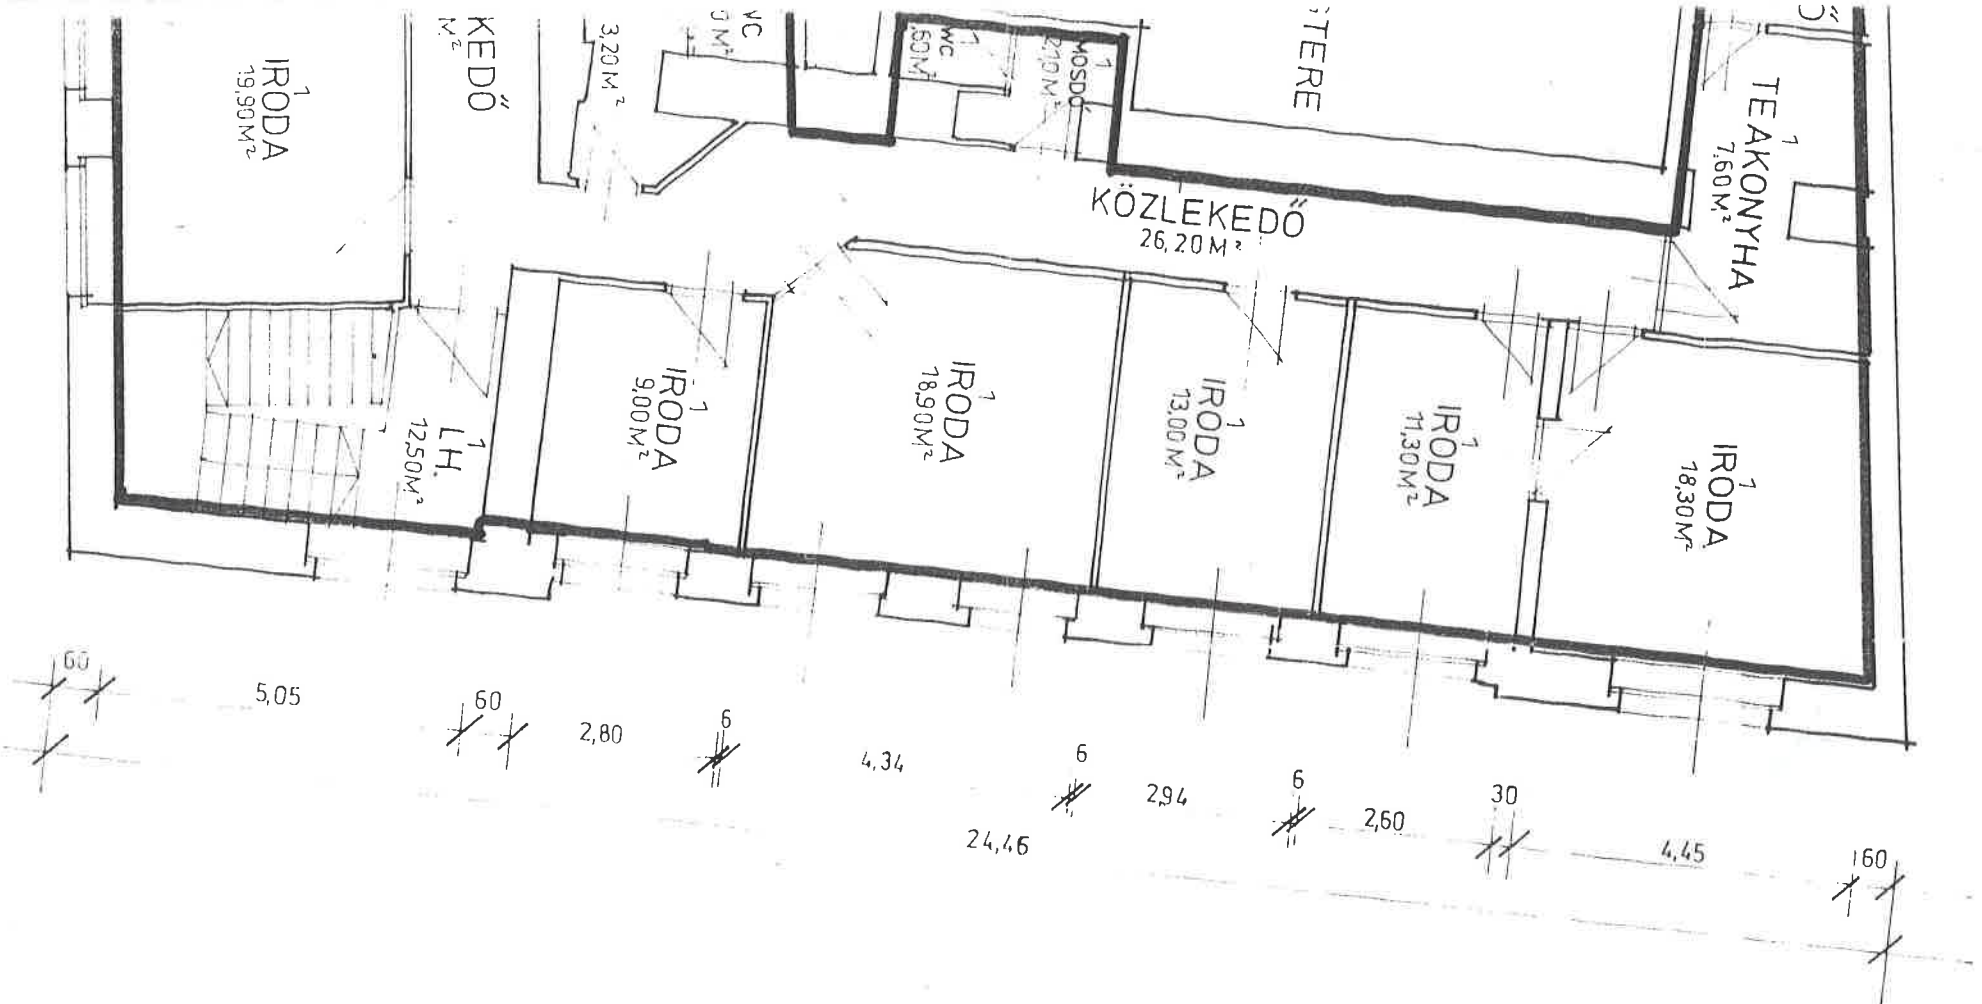




FŐVÁROSI KERÜLETEK FÖLDHIVATALA 1119 BUDAPEST, Budapesti út 59	
Érkezés ideje	1995 SZEPT 15.
Ugyirati száma	142982
Melléklet	Elsőmet száma.
	Elsőadó.

BP. II. ZSIGMOND TÉR 8.
/LÁJOS U. 2./
GALÉRIÁK ALAPRAJZA M=1:100
FELMÉRTE: VOGEL ILONA E-3/01-1
1027. BP. BAJVIVO U. 3.
BP. 1995. ÁPRILIS 21.

E-3

Deep blue

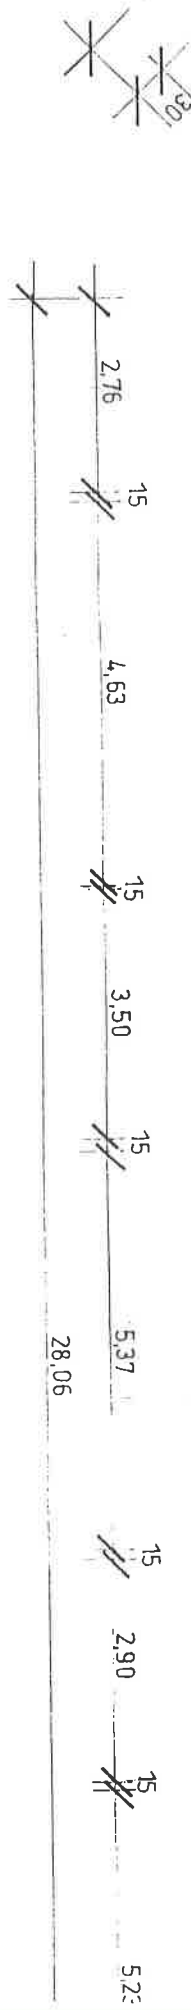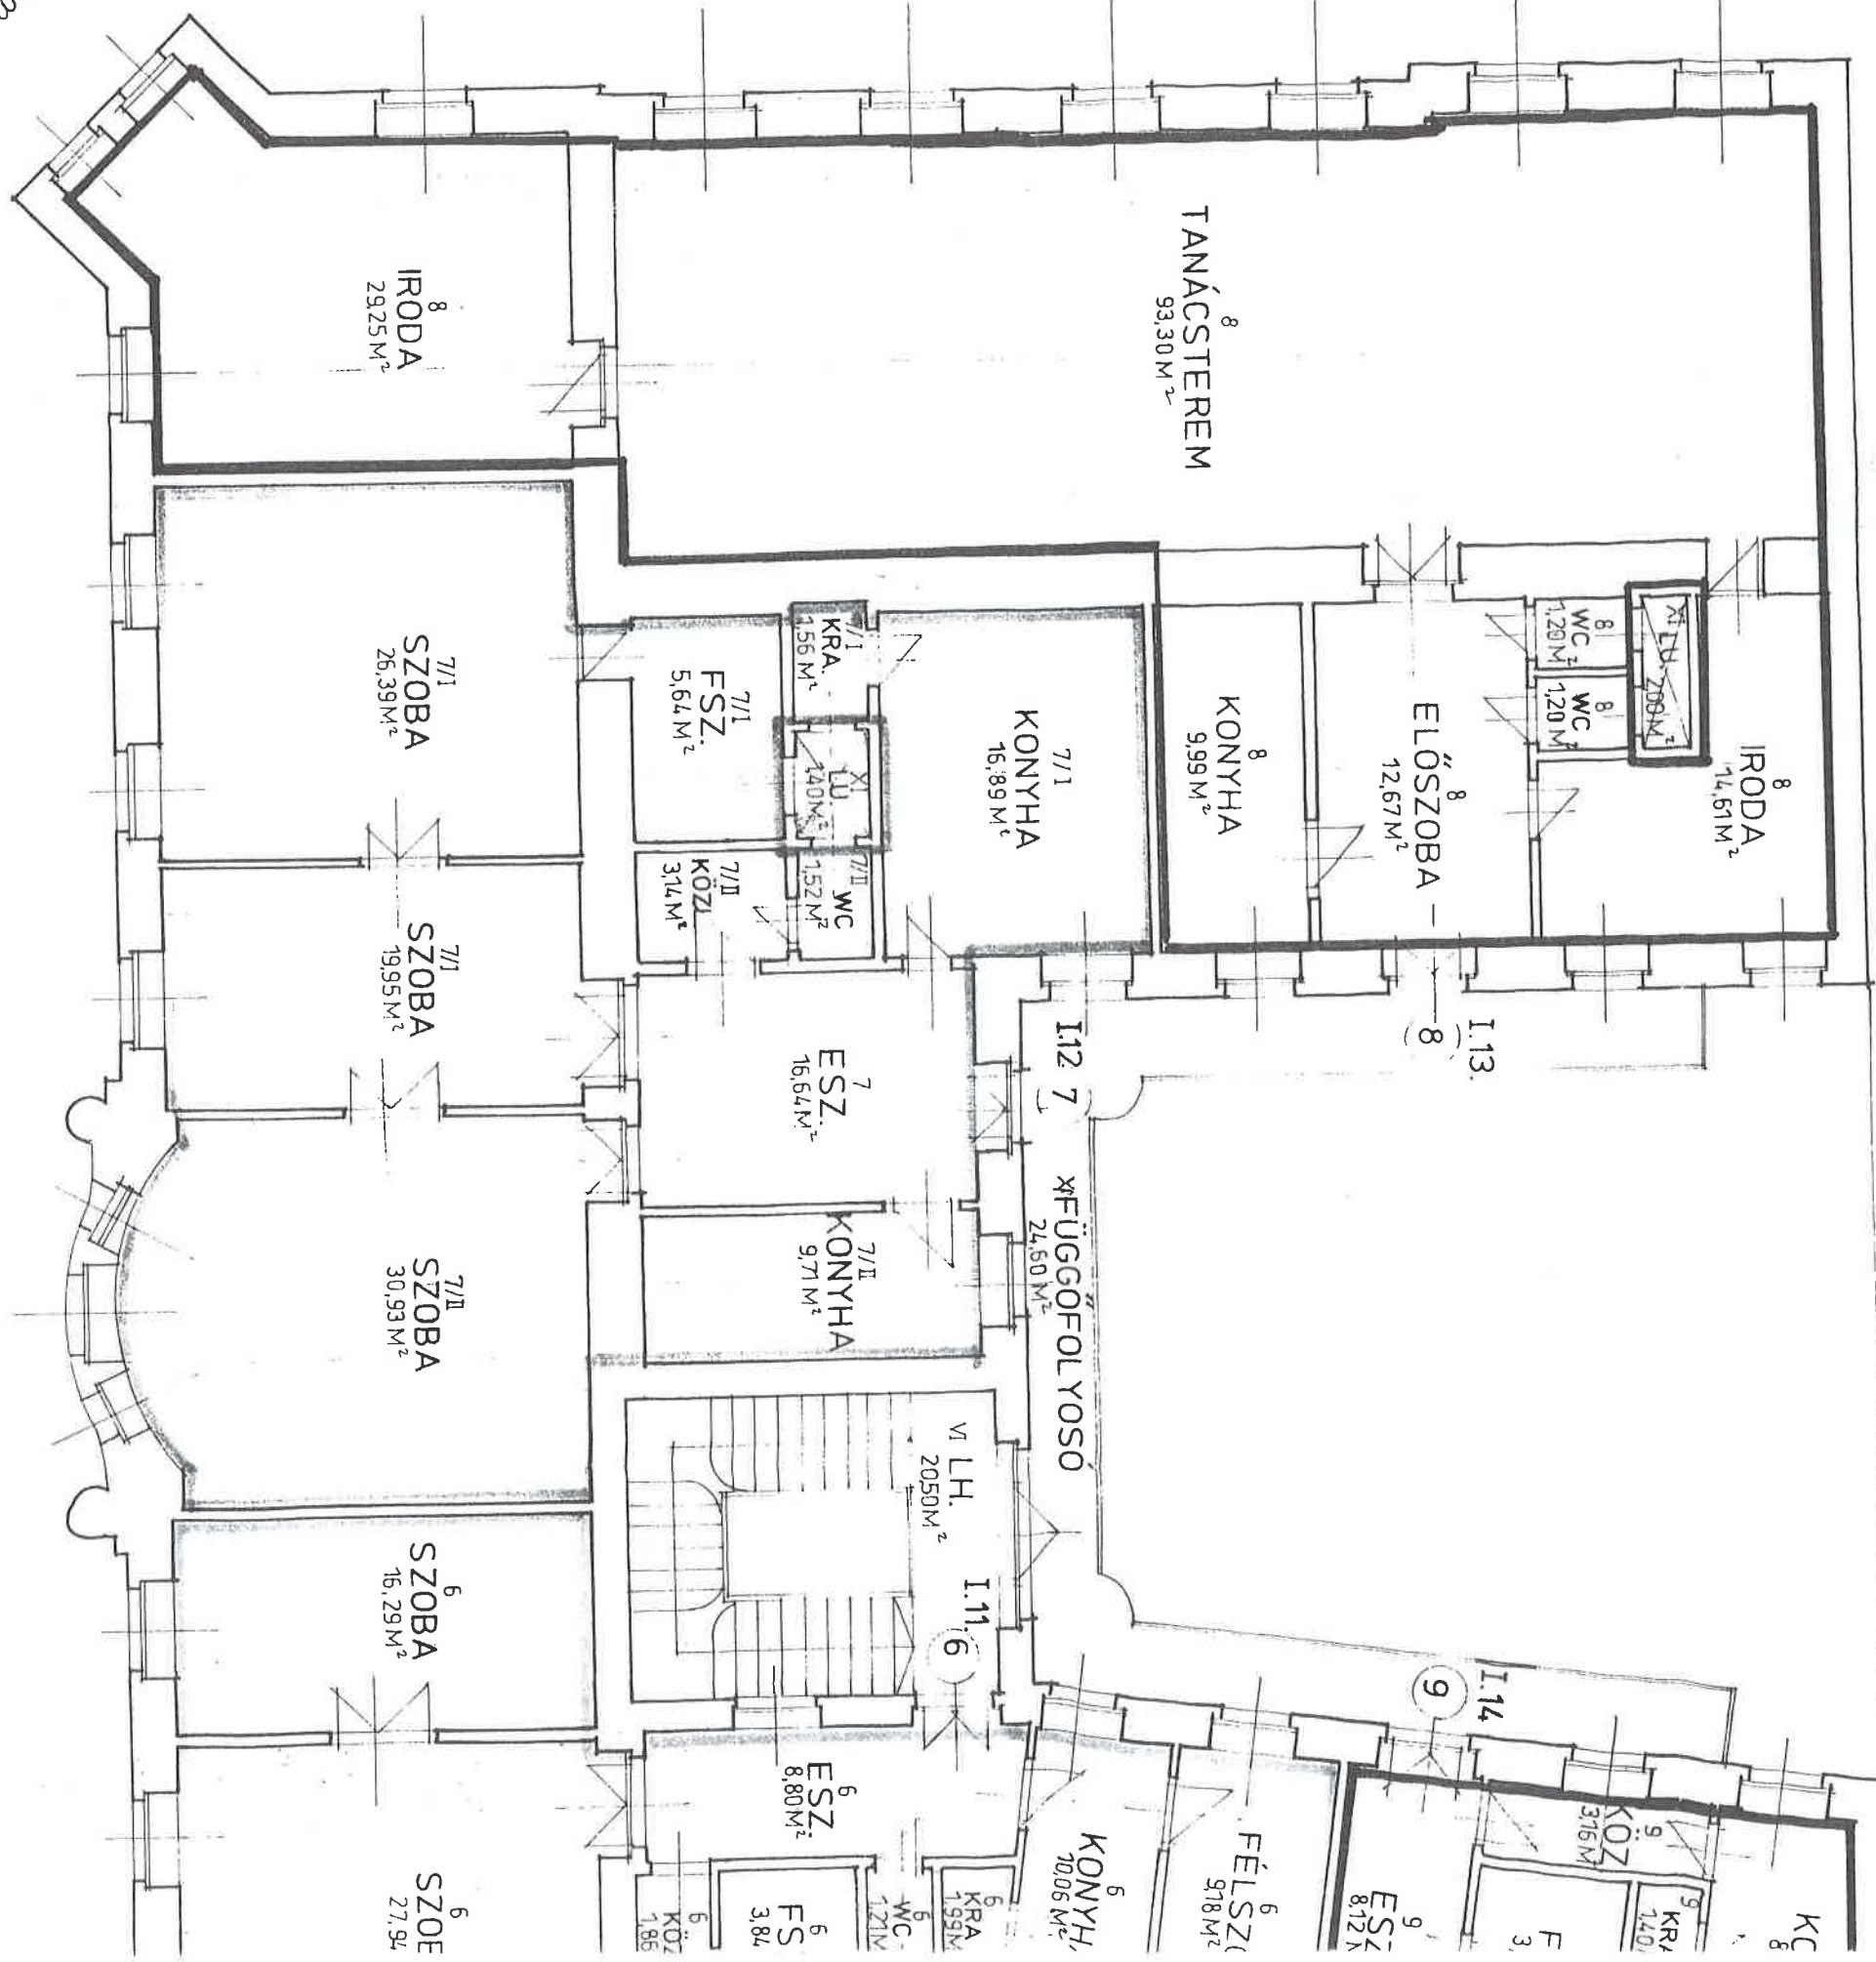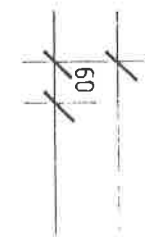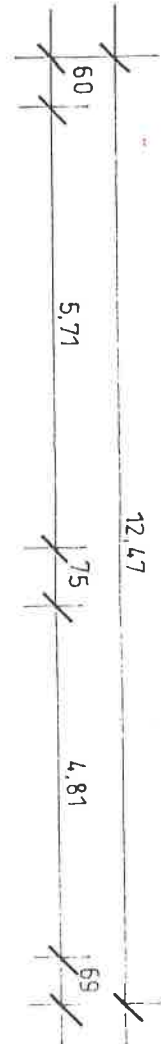

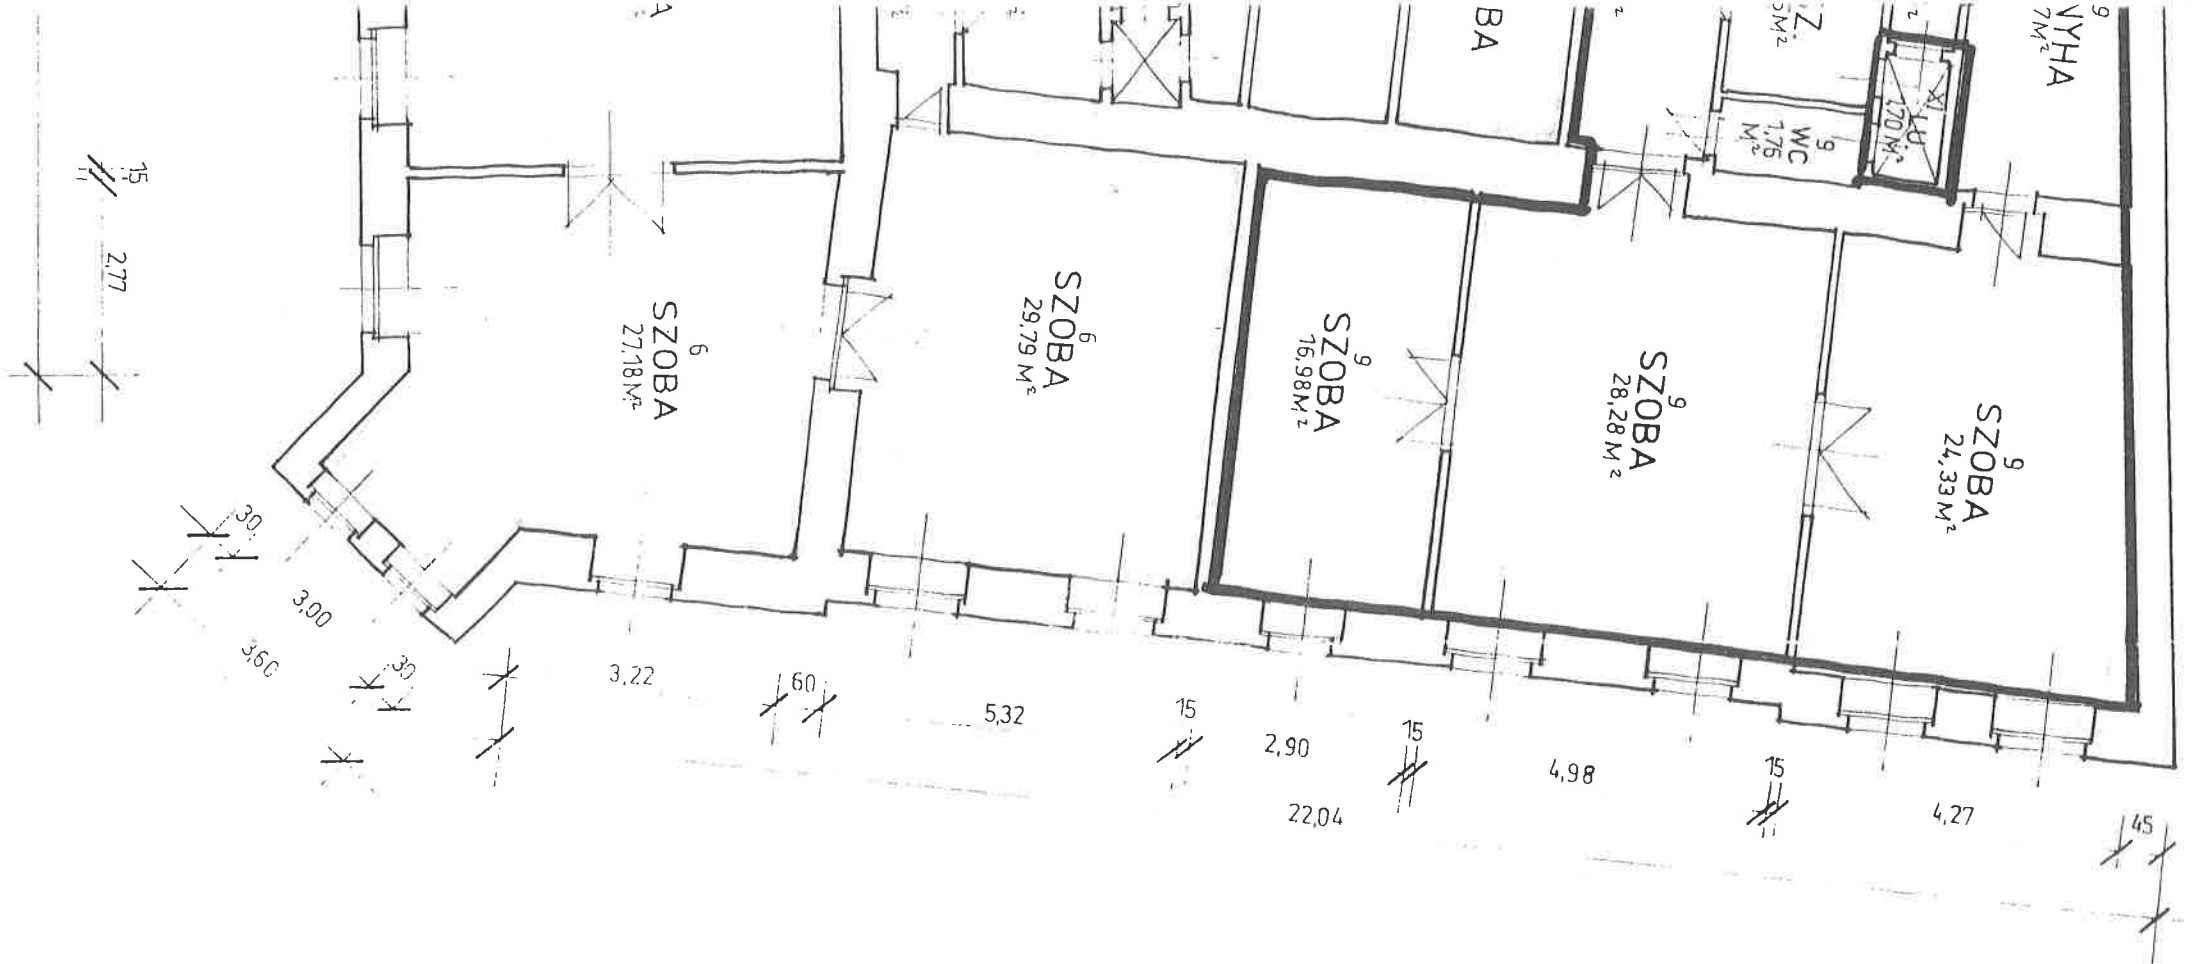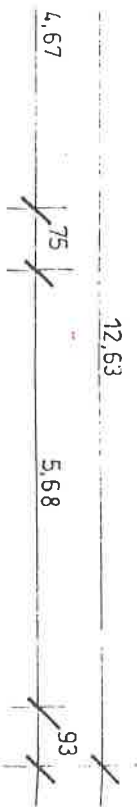

I. EMELETI ALAPRAJZ

⑥	I. EM., 11. SZ. LAKÁS BÉRLŐ: ARATÓ BALÁZS	138,14 M ²
⑦	I. EM., 12. SZ. LAKÁS TÁRSBÉRLÉLET - KÖZÖS TER: I. B: MIHÁLYFI JÓZSEF II. B: NAGY KÁROLY	132,37 M ² 16,64 M ² 70,43 M ² 45,30 M ²
⑧	I. EM., 13. SZ. LAKÁS BÉRLŐ: MÁJUS 1. TÁRSASÁG	162,22 M ²
⑨	I. EM., 14. SZ. LAKÁS BÉRLŐ: MÁRTON GYÖRGY	96,55 M ²
KÖZÖS TERÜLET:		
VI	LÉPCSŐHÁZ	20,50 M ²
XI	FÜGGŐFOLYOSÓ	24,60 M ²
X	LÉGUDVAROK	5,10 M ²

ÜVÖRSI KEMENLETEN FOLDHIVATALA
1119 BUDAPEST, Budapesti ut 59

Érkezés idője	1995 SZEPT 15.	26
Ügyirat száma	142992	Előírt száma
Melléklet	Előadó	

BP. II. ZSIGMOND TÉR 8.
/LAJOS U. 2./

I. EMELETI ALAPRAJZ M=1:100
FELMÉRTE: VOGEL ILONA E-3/01-1
1027. BP. BAJVIVÓ U. 3.
BP. 1995. ÁPRILIS 21.

E-4

Handwritten signature