

BFKH Földhivatali Főosztály
Budapest XI. Budafoki út 59.
Dátum: 2023. Április 17.




1025908210002023

Ikt.szám:/...../.....602232/3

Mellékletek (db):

Aláírás:

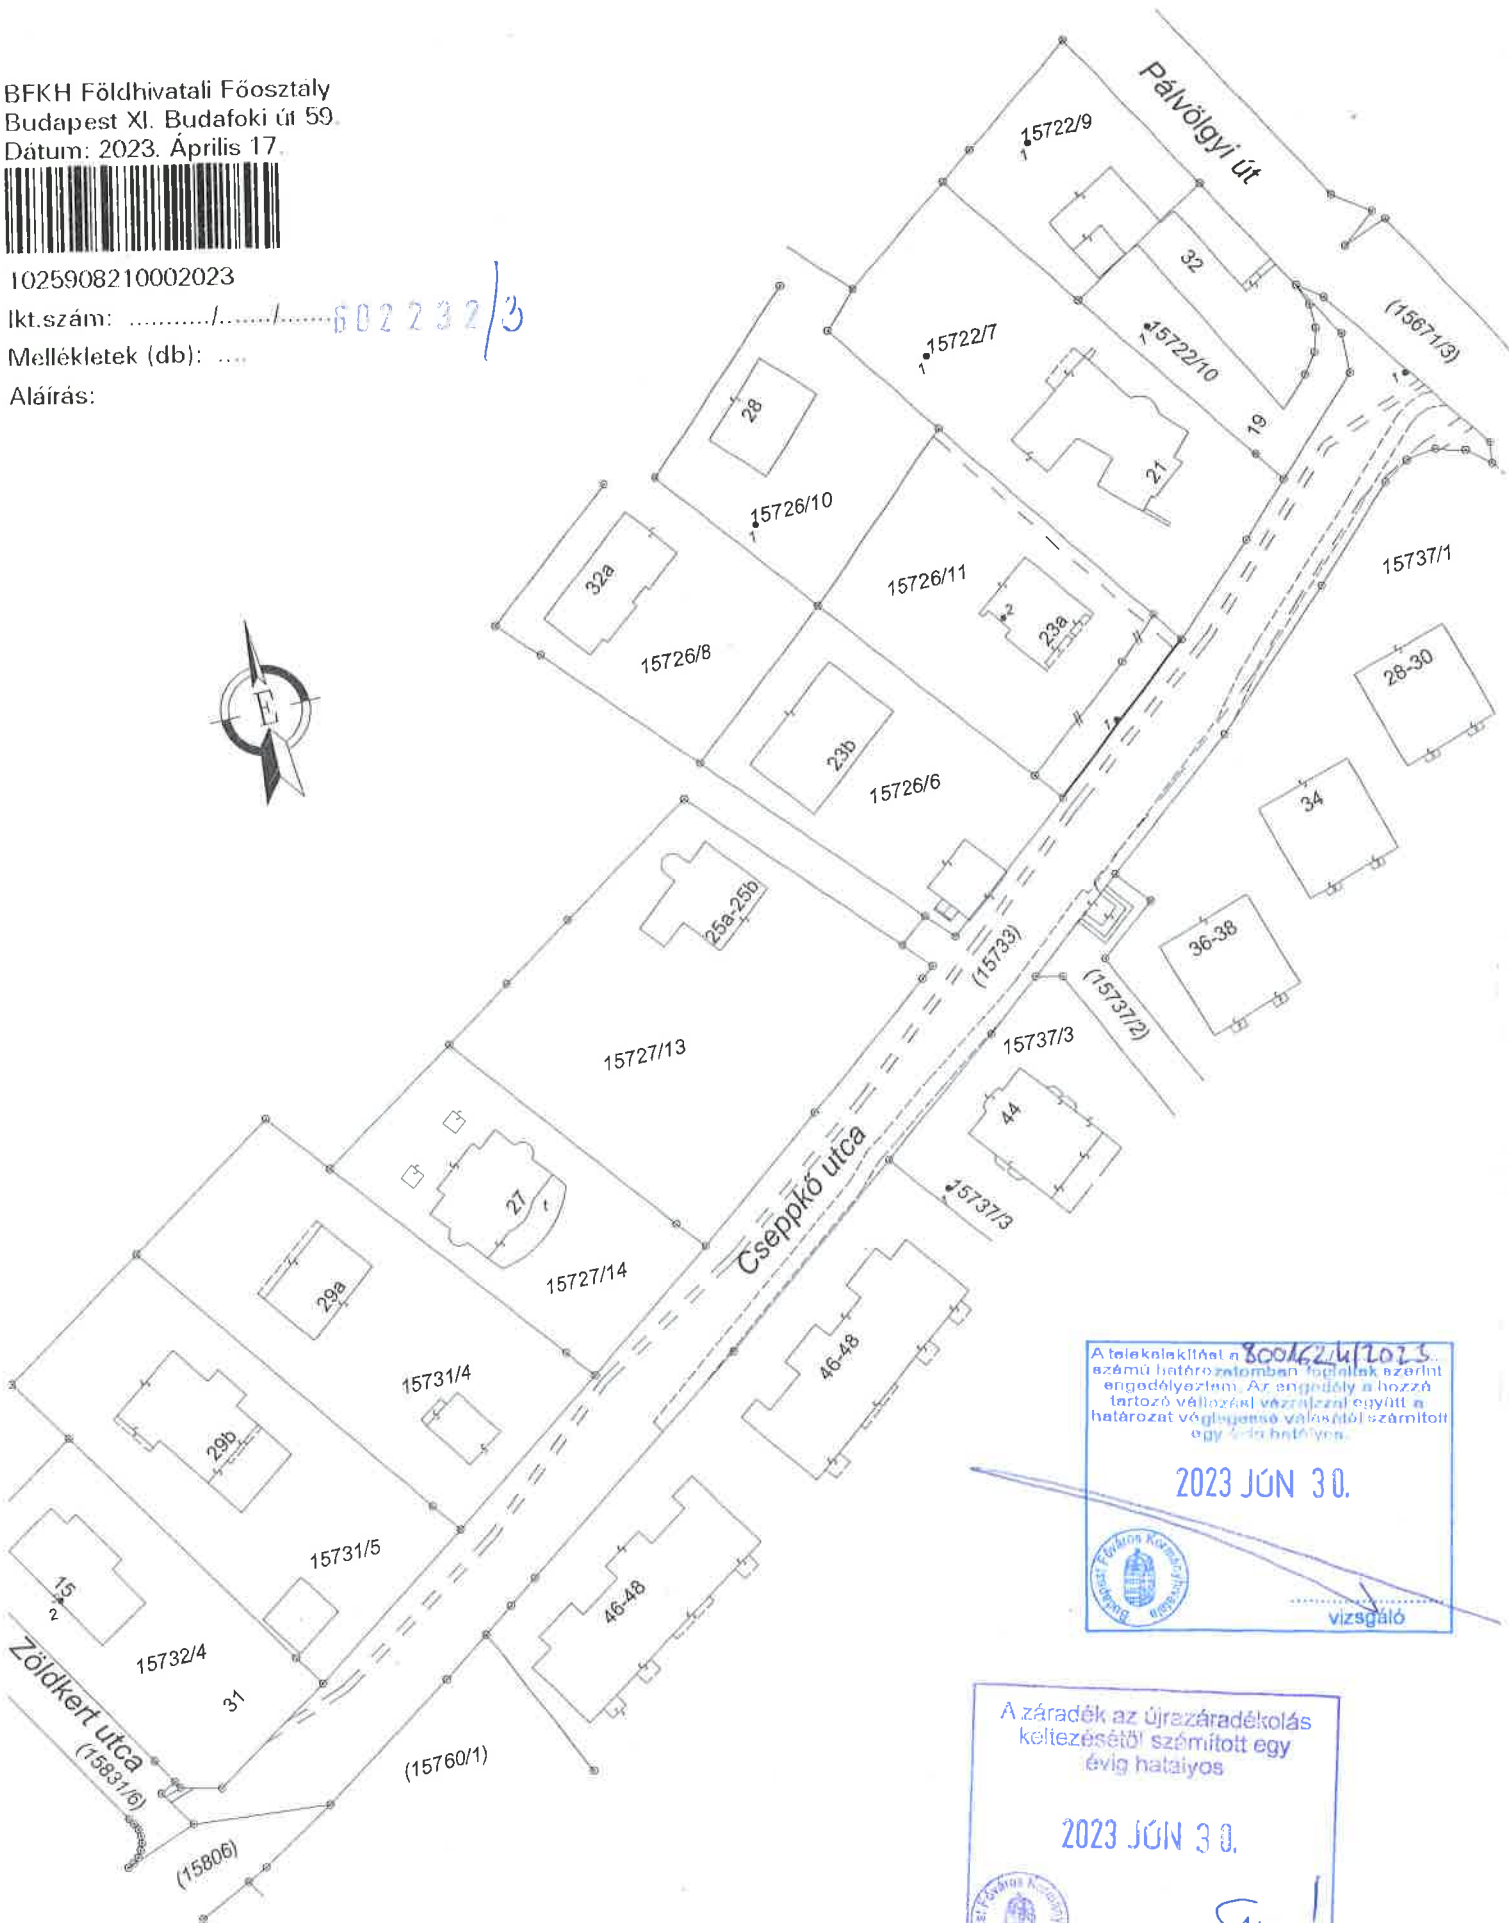

Frankcity Bt.
1082 Budapest, Baross u. 87.
Munkaszám: 1-3/2023

T-103635

VÁLTOZÁSI VÁZRAJZ

Budapest II. kerület belterület
Adatszolgáltatás iktatószáma:
7206/1004/2023

a 15726/11 és (15733) helyrajzi számú földrészletek határrendezéséről
Ingatlan-nyilvántartási átvezetését megelőzi a T-102992 sz. változási
vázrajz átvezetése!

Méretarány= 1:1000

A vázrajz méretek levételére nem alkalmas.

Hrsz	Címkoordináták	
15726/11	1 647271 243292 5412	
	2 647259 243309 5412	
(15733)	1 647320 243329 5412	

Változás előtt					Változás után							Megjegyzés	
Helyrajzi szám	Alrészlet		Terület	AK	Helyrajzi szám	Alrészlet		Terület	AK	Szolgalmi és egyéb jogok			
	jel	műv. ág	min. o			ha.m ²	jel	műv. ág			min. o		ha.m ²
1	2	3	4	5	6	7	8	9	10	11	12		13
15726/11		kivett lakóház, udvar		0.1077		15726/11		kivett lakóház, udvar		0.1207		Terheli a BUDAPEST II. ker. belterület 15726/10 ingatlant illető csatorna átvezetési szolgalmi jog 164523/1/2006/06.06.14	
(15733)		kivett közterület		0.3292		(15733)		kivett közterület		0.3162		Barlang felszíni védőövezete 168914/1/2012/12.09.21 III/5. Bejegyző hat.szám: 115913/3/2010/10.05.13 Jog-tény neve: Vezetékjog Név: ELMŰ HÁLÓZATI KFT Cím: 1132 Budapest, XIII. ker. Váci út 72-74. 119 m2 területre III/6. Bejegyző hat.szám: 141904/2/2012/12.07.13 Jog-tény neve: Vezetékjog Név: ELMŰ HÁLÓZATI KFT Cím: 1132 Budapest, XIII. ker. Váci út 72-74. 605 m2 területre	
Összesen:				0.4369						0.4369			

A telekhatár rendezés akarunknak megfelelően történt:

Csatorna helyén
Palotai József

A helyrajzi számozás és a területszámítás helyes. Ez a záradék a keltezésétől számított egy évig hatályos.

A telekhatár rendezés akarunknak megfelelően történt:
2023 JÚN 30.
vizsgáló

A záradék az új záradékolás keltezésétől számított egy évig hatályos
2023 JÚN 30.
vizsgáló

Budapest, 2023. április 12.

Készítő:

CSATAR ANDRÁS
földmérő üzem-mérnök
IRFSZ: 0219/90
1082 Budapest, Baross u. 87.
Tel: 06-21-4482114
Földmérő igazolvány sz.: 6805

Minőséget tanúsító:

CSATAR ANDRÁS
földmérő üzem-mérnök
IRFSZ: 0219/90
1082 Budapest, Baross u. 87.
Tel: 06-21-4482114
Földmérő igazolvány sz.: 6805

Budapest, 2023. április 19.
Záradékoló: Lerner Árpád
IRFM sz.: 2275/2015