

VÁLTOZÁSI VÁZRAJZ
a 12400/2./3./4 hrsz-u földrészletek telekhatár rendezéséről

BUDAPEST II. KER.
EOV

N

Szelvényszám: 27.29
Tömbszám: 96
Méretarány: 1:1000


Jelmagyarázat:

- Megmaradó régi telekhatár:
- Megszűnő telekhatár:
- Új telekhatár:
- Szabályozási vonal:
- Meglévő (bemért) épület:
- Tervezett beépítési mód:
- Bontandó épület:
- Kisszájtított terület:

A változás akaratumknak megfelelően történt:

FÖLDI TIBOR

Handwritten signatures and notes:
Földi Tibor
Kovács József
Molnár József

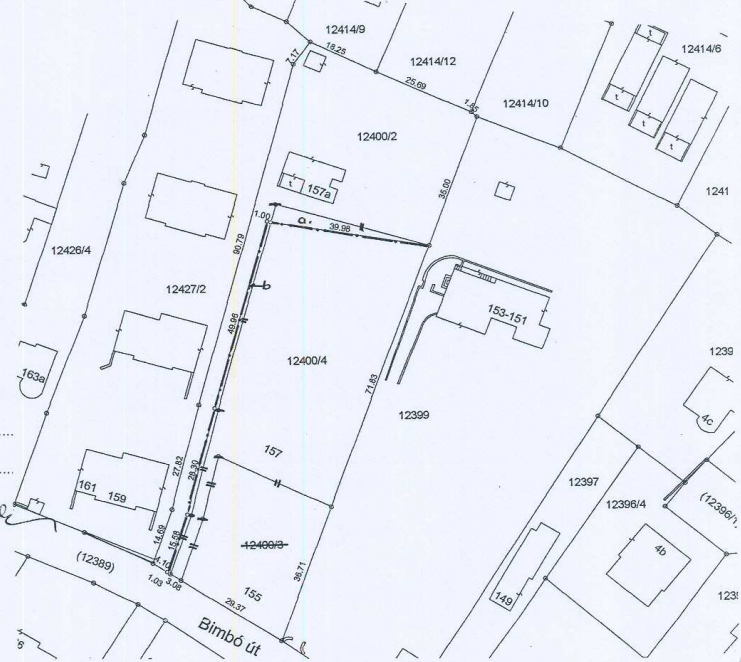

TERÜLETKIMUTATÁS

I. Változás előtt			II. Változás				III.		IV. Változás után				
HRSz	Terület		Ak	El- hozzAESÖ terület		Hozzájön		I. + II.		Művelési ág		Ak	Jegy-zet
	jel	ha		ha	m ²	ha	m ²	ha	m ²	HRSz	jel		
12400/2		2289		a, alatt hozzájön a 12400/4 hrsz-ból, b, alatt elesik a 12400/4 hrsz-hoz	94		94	2289	12400/2	Kiv.	Lh,ud,eép	2289	
12400/3		1027		Osszevonva a 12400/4 hrsz-hez									
12400/4		2629		b,alatt hozzájön a 12400/2 hrsz-ból, a, alatt elesik a 12400/2 hrsz-hoz, összevonva a 12400/3 hrsz-mal	94		94	3656	12400/4	Kiv.	Beépítetlen terület	3656	
Osszese		5945			188		188	5945				5945	

Feljegyzések: E vázrajz ingatlan-nyilvántartási átvezetését sorrendben megelőzi a T-84314 sz. vázrajz(ok) átvezetése.		E vázrajz érvényteleníti a T-84314 sz. alatt záradékolt vázrajzot.		Munkaszám: 43/2009	Dátum: 2009 november 13.
Földhivatali záradék A helyrajzi számozás és a területszámítás helyes. Ez a záradék a keltezésétől számított egy évig érvényes. Későbbi felhasználás előtt újból érvényesíteni kell. Budapest, 2009 NOV 13 				Kerületi jóváhagyás Az T-84514 tisz. térrajz alapján hozott sz. határozat jogerőre emelkedett, ingatlan-nyilvántartási átvezetésre alkalmas. Budapest, aláírás	WINKLERNE FÉRY KLÁRA A Magyarországi Földhivatalok 45/2007/16/1116 Budapesti Közigazgatási és Értéktudományi Minisztériumának Földhivatali Igazgatósága Ing. rend. min. sz. 0550/1990 Készítette: Vadászki Attila 1149 BP. Egressy u. 2. Lapok száma: 1 Lapszám: 1 VADÁSZKI ATTILA GÉPÍRÁSI ALVÁLLALKOZÓ Bp. 1149 Egressy u. 2. Tel.: 06-20-447-0 Adószám: 42919465-3-42 Érvényes: ER-3002 12400-08-71-02-04