

VÁLTOZÁSI VÁZRAJZ


T-85127

15147 helyrajzi számú földrészlet megosztása

II. Budapest.....kerület

EOV

Méretarány: 1:1000

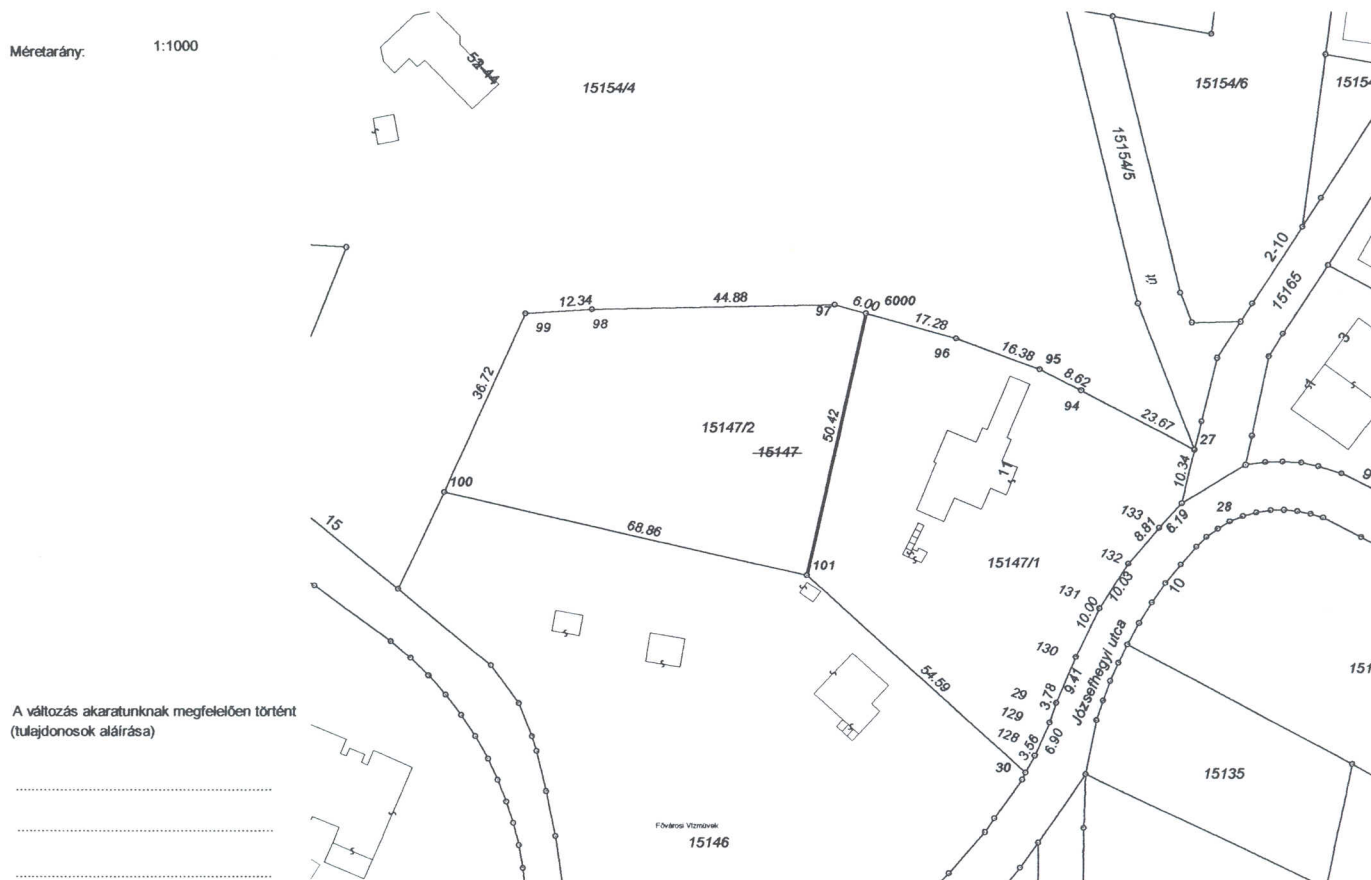

A változás akaratunknak megfelelően történt
(tulajdonosok aláírása)

A felüntetett méretek a helyszínen mért mérési adatok

I. Változás előtt		II. Változás				III.		IV. Változás után					
Hrsz	Terület ha m ²	El-,hozzáeső terület száma és jele		elcsúsz	hozzájön	I. és II.		Hrsz	Alrészlet jel	Terület ha m ²	AK	Jegyzet	
15147	6357	megosztás 15147/1-2 re						15147/1	kiv. l.h.ud. egyéb ép.	3504			
								15147/2	kiv. beépítetlen ter.	2853			
Összesen:	6357									6357			

FELJEGYZÉSEK:

E vázrajz ingatlan-nyilvántartási átvezetését
sorrendben megelőzi

a.....SZ
vázrajz(ok) átvezetése.

E vázrajz érvényteleníti

a.....SZ
alatt záradékolt vázrajzot

Munkaszám:

Dátum: 2010 08

Ez a változási vázrajz megfelel a 46/2010 (IV.27) FVM rendeletben foglalt
tartalmi és pontossági előírásainak
Portikné Szabó Zsuzsa
a minőséget tanúsító földmérő PH.
Ing.rend.min.sz.: 470/990
Ing.rend.min.sz.: GD-T,GD-S 7389/2007

P.H.

FÖLDHIVATALI ZÁRADÉK

A helyrajzi számozás és a területszámítás helyes. Ez a
záradék a keltezésétől számított egy évig hatályos későbbi
felhasználás előtt a vázrajzot újabb érvényesíteni kell

Budapest,

P.H.

záradékoló

Ing.rend.min.sz.:

A készítő (cég) neve:

Perkátai Tamás földmérő üm.

Címe:

1121 Bp. Irhás árok 25

Telefonszáma:

Lapok száma összesen: 1

Lapszám: 1