


Budapesti 1. számú Körzeti Földhivatal
Budapest, XI., Budafoki út 59. 1519 Pf. : 415.

Térképmásolat

Helyrajzi szám: BUDAPEST ILKER. belterület 11409

Megrendelés szám: 9000/3233/2009

Méretarány: 1 : 1000

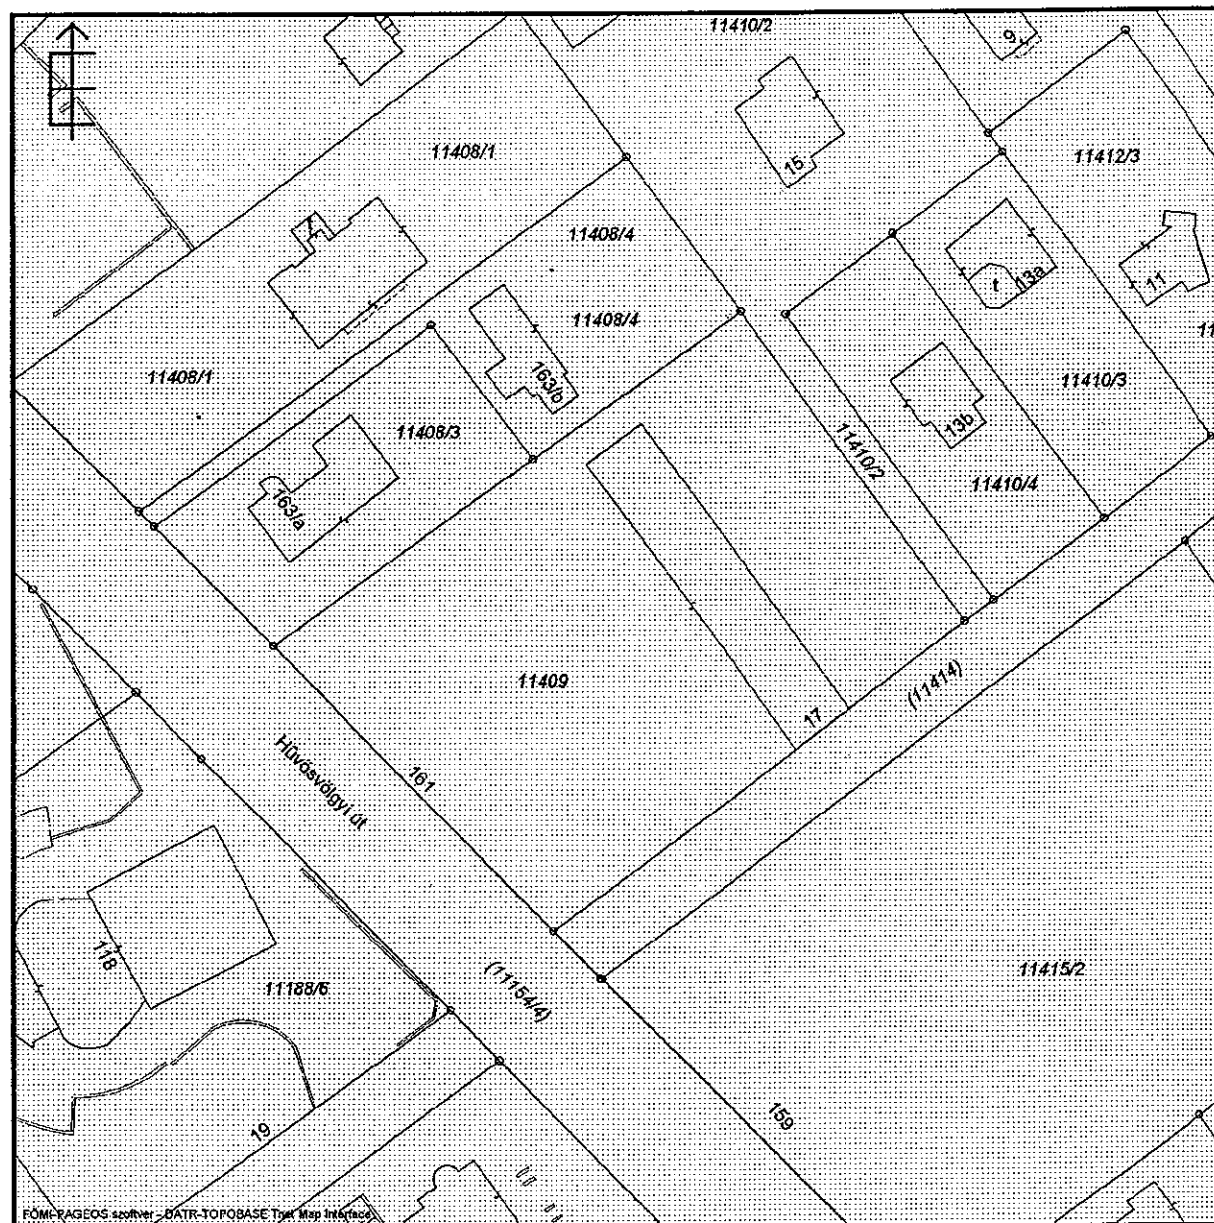

2009.06.05 12:10:28