

# KITŰZÉSI VÁZRAJZ

11409 hrsz-ú ingatlan kitűzése

M=1:1000

II  
Belterület

Szélv.szám 25.26




Nyilv.ter 11409 =4214 m2

jelmagyarázat

birtok hat.

drót ker

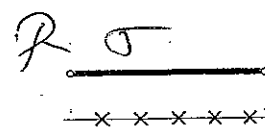

Készítette: Perkátai Tamás

1121 Irhás árok 25  
földm üm

1121 Irhás árok 25.  
Bp.2009 03

Perkátai Tamás

munkavégző neve


# MÉRÉSI VÁZLAT

a 11409 helyrajzi számú földrészlet kitűzéséhez

M=1 400

Bp.II. község  
belterület

Munkaszám 2/2009

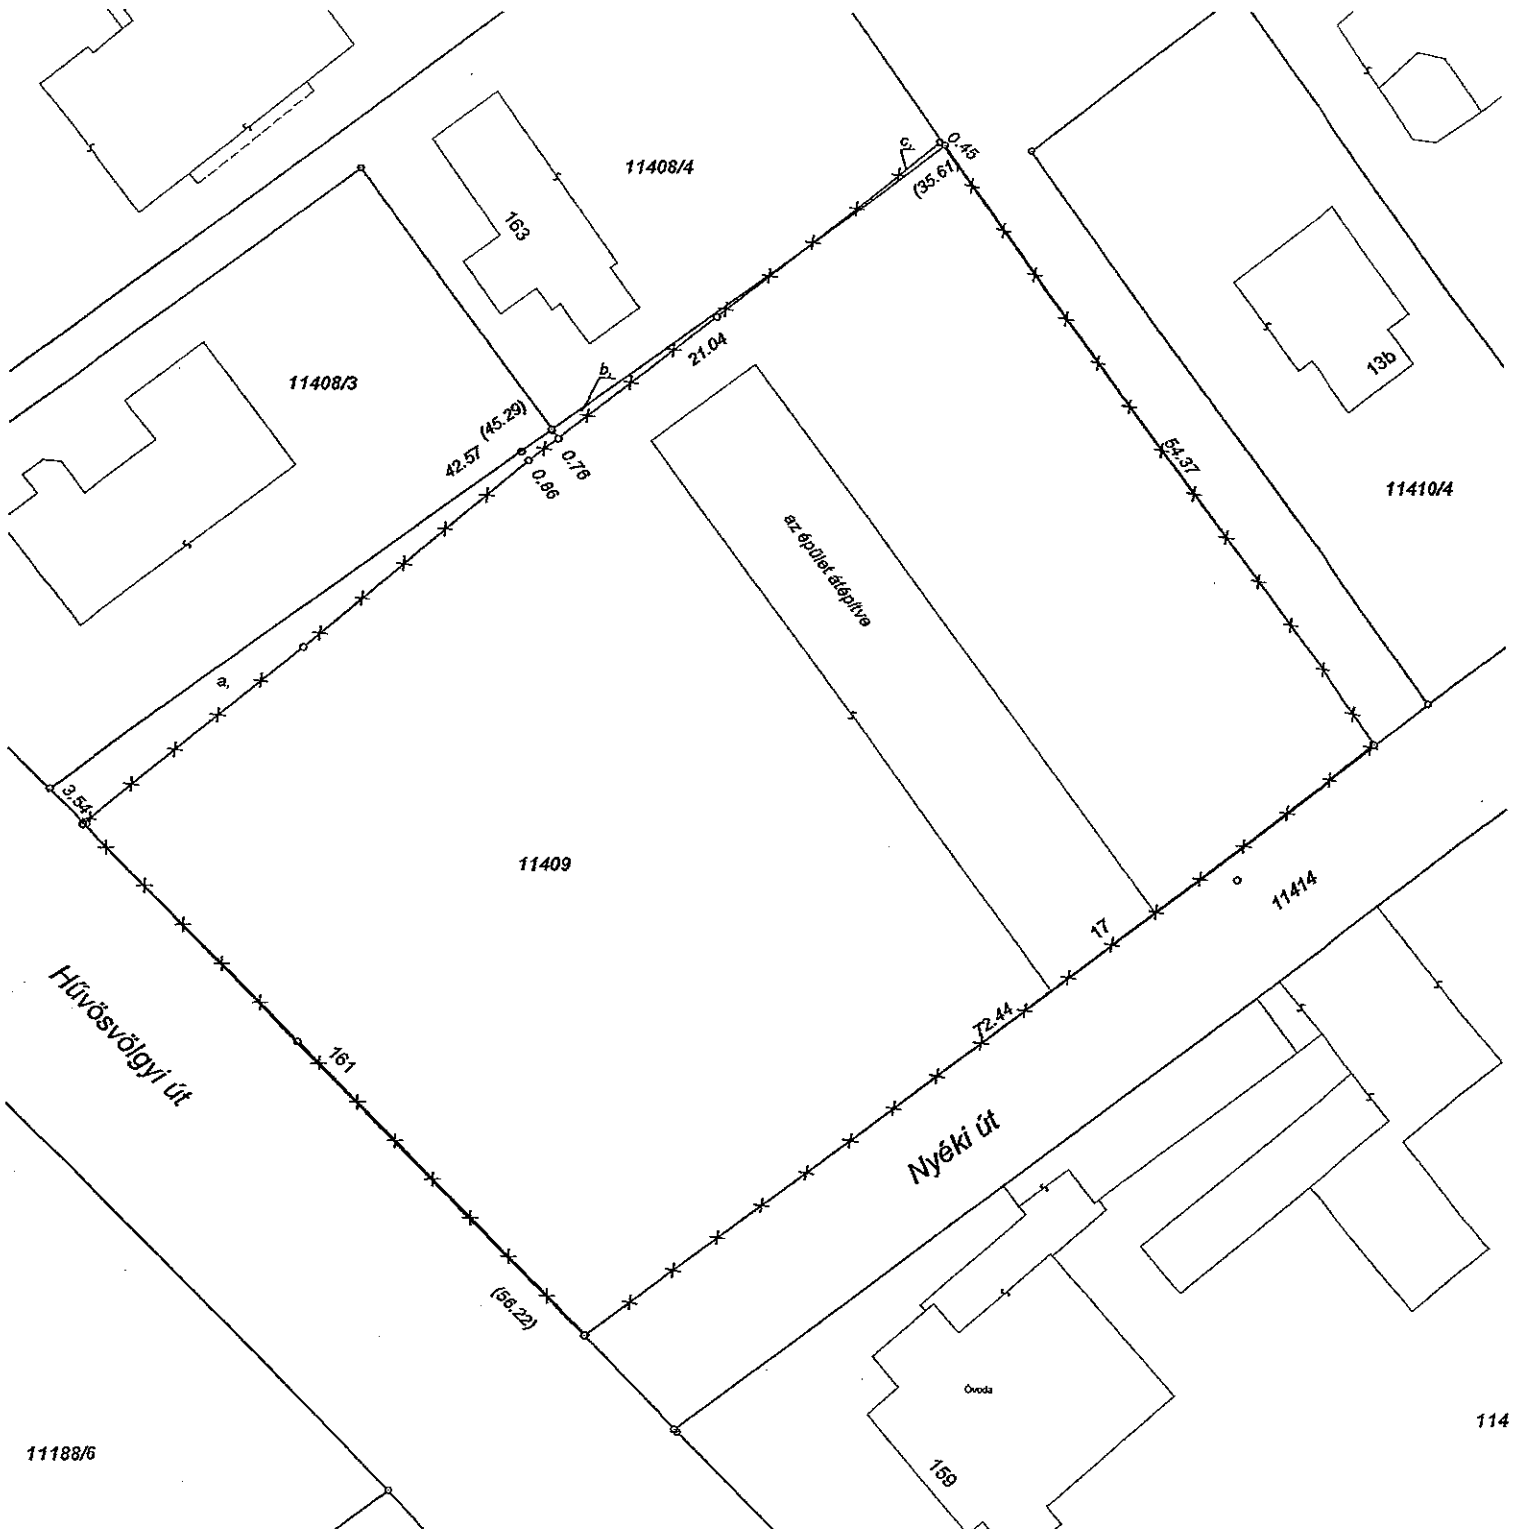

A 11408/3 hrsz által elhasznált terület=95 m<sup>2</sup> (a jelű ter)

A 11408/4 hrsz által elhasznált terület=8 m<sup>2</sup> (b jelű ter)

A 11409 hrsz által elhasznált terület=3 m<sup>2</sup> (c jelű ter)

Bp.2009 márc 25  
készítette


Perkátai Tamás

Perkátai Tamás  
minőséget tanúsító földmérő  
ing.rend.sz.0196/90.

birfokhatár



Kerítés

 

Területszámítás.txt

Ellenőrző terület

11409

26	644518.910	243493.650	54.371
14	644550.960	243449.730	72.436
15	644492.720	243406.660	56.215
16	644453.120	243446.560	45.291
47	644489.950	243472.920	35.615
26	644518.910	243493.650	0.000

Terület = 4213.98950 négyzetméter

Kerület = 263.93 méter

Elhasznált terület

a,jelű ter

Nincs	644453.120	243446.560	3.544
15	644455.560	243443.990	42.162
13	644488.240	243470.630	2.744
7	644490.410	243472.310	0.764
47	644489.950	243472.920	45.291
Nincs	644453.120	243446.560	0.000

Terület = -95.17540 négyzetméter

Kerület = 94.51 méter

b,jelű ter

47	644489.950	243472.920	0.764
7	644490.410	243472.310	21.038
Nincs	644507.060	243485.170	21.043
47	644489.950	243472.920	0.000

Terület = -8.03605 négyzetméter

Kerület = 42.85 méter

c,jelű ter

Nincs	644518.910	243493.650	0.453
27	644518.570	243493.950	14.476
Nincs	644507.060	243485.170	14.572
Nincs	644518.910	243493.650	0.000

Terület = -3.21910 négyzetméter

Kerület = 29.50 méter