

VÁLTOZÁSI VÁZRAJZ

T - 84635

a 15728 helyrajzi számú földrészlet megosztásához és szabályozásához

Budapest II. kerület

EOV vetületi rendszer

Szelvényszám: 2529

Építési övezet:

Tömbszám: 408

Méretarány: 1:1000

Szabályozási jkv. száma:


Előzmények:

JELMAGYARÁZAT

megmaradó régi telekhatár
megszűnő telekhatár
új telekhatár
szabályozási vonal

meglévő (bemért)épület
tervezett beépítési mód
bontandó épület
kisajátított terület

A változás akaratunknak
megfelelően történt:

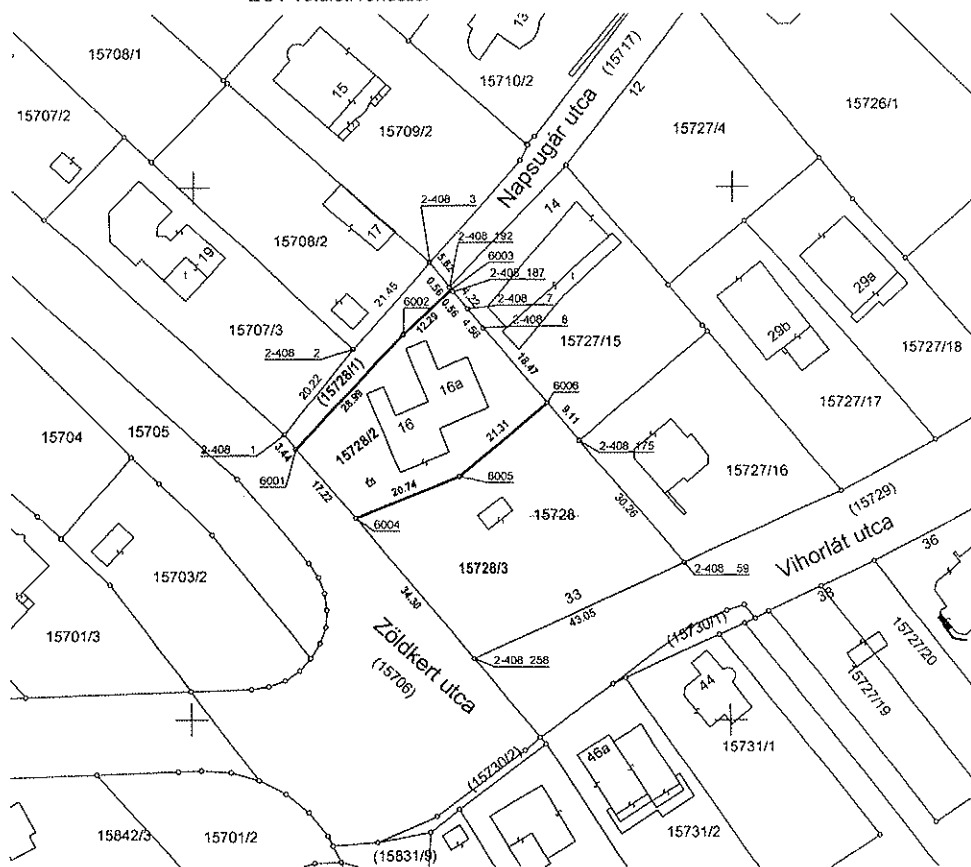

TERÜLETKIMUTATÁS

I. Változás előtt			II. Változás					III. Változás után					Meg- jegy- zés
Hrsz.	terület Ha m ²		El-hozzáeső ter. hrs.-a III. jele	esik Ha m ²	hozzájön Ha m ²	I. + II. Ha m ²		Hrsz.	jel	Művelési ág megnevezése	terület Ha m ²		
15728	- 2655		megosztva: /1, /2, /3-ra			- 2655		(15728/1)		kivett, út	- 198		
								15728/2		kivett, lakóház, udvar, egyéb épület	- 1000		
								15728/3		kivett, egyéb épület és udvar	- 1457		
összesen:	- 2655					- 2655					- 2655		

FELJEGYZÉSEK:

E vázrajz ingatlan - nyilvántartási átvezetését
sorrendben megelőzi

a sz.

vázrajz(ok) átvezetése.

E vázrajz érvényteleníti

T-82886

a sz.
elírt záradékolt vázrajzot

Munkaszám: 6/2010

Dátum: 2010. január 19.

Ez a változási vázrajz megfelel az érvényben lévő F.2.
Szabályzat tartalmi és pontosági előírásainak

Kerekes Barna

készítő földmérő
Ing. rend. min. sz.: 2094/2008

Harsányi István

minőséget tanúsító földmérő
Ing. rend. min. sz.: 0812/90
GD-T sz.: 01-8707

FÖLDHIVATALI ZÁRADÉK

A helyrajzi számozás és a területszámítás helyes. Ez a
záradék a közzétételétől számított 1 évig érvényes; későbbi
felhasználás előtt a vázrajzot újra záradékolni kell.

Budapest, 2010.

2010. MÁRCIUS 9.

P.H.

Ing. rend. min. sz.:

Harsányi István

IRSZ: 0812/90

GDT: 01-8707

P.H.

Budapesti FÖLDMÉRŐ Kft.
1034 Budapest, Szomolnok u. 11
Adósz. 12302110-2-41

Készítő (cég) neve

BUDAPESTI FÖLDMÉRŐ KFT.

Címe:

1034 Budapest, Szomolnok utca 11

Telefonszáma: 388-16-82

Lapok száma összesen:

1

Lapszám:

1