

VÁLTOZÁSI VÁZRAJZ

T - 85276

az 52747/1, 52754, 52755 helyrajzi számú földrészletek szabályozásáról, telekalakításáról

Budapest II. kerület


EOV

Szelvényszám: 21.24

Tömbszám: 11/858

Méretarány: 1:1000

A változás akaratunknak
megfelelően történt:
(tulajdonosok aláírása)

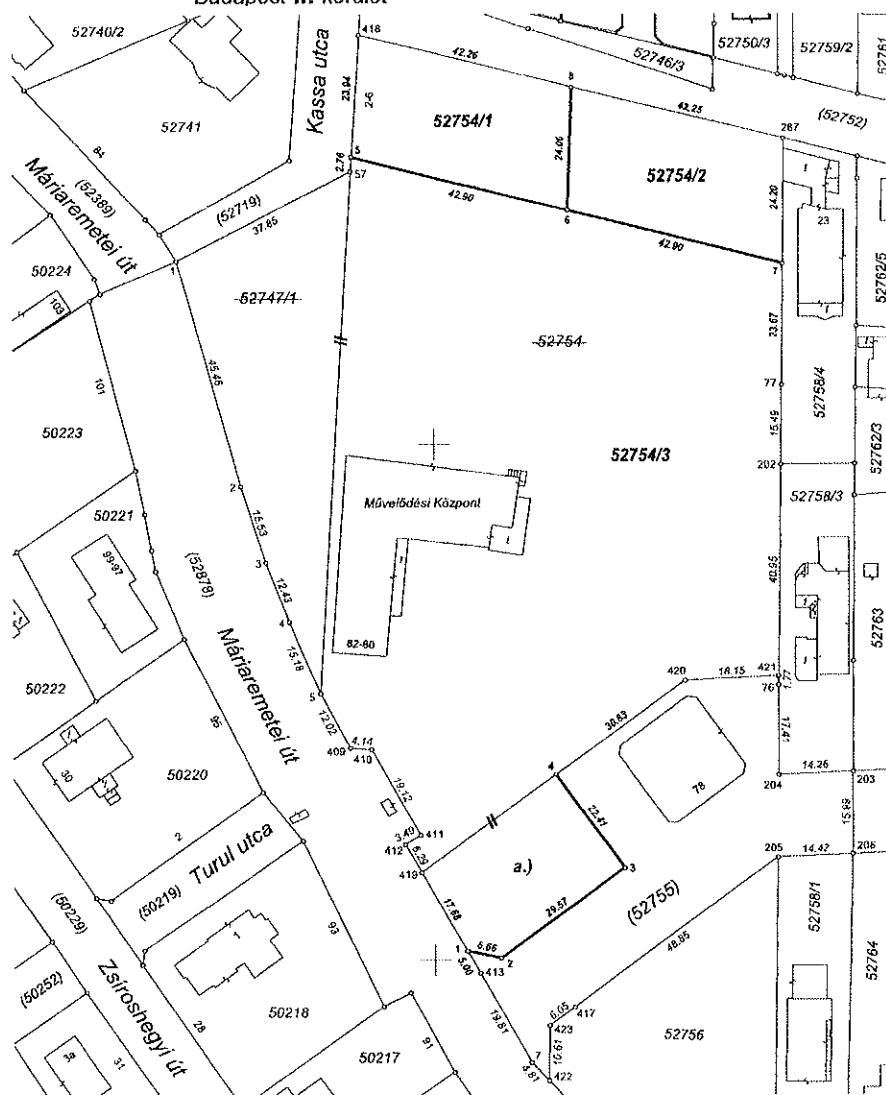

I. Változás előtt			II. Változás				III.		IV. Változás után							
Hrsz.	Terület		El- hozzáeső terület száma és jele	elesik		hozzájön		I. + II.		Hrsz.	jel	Alrésztlet művelési ág	Terület		AK	Jegyzet
	ha	m²		ha	m²	ha	m²	ha	m²				ha	m²		
52747/1	0	1764	összevonva 52754 hrsz alatt, majd a.) alatt hozzájön (52755) hrsz-ből, ezután megosztva 52754/1, 52754/2 és 52754/3 hrsz-okra	-	-	-	737	0	1002	52754/1	-	Kivett, beépítetlen terület	0	1002	-	-
								0	1002	52754/2	-	Kivett, beépítetlen terület	0	1002	-	-
52754	1	1124						1	1621	52754/3	-	Kivett, udvar, kultúrház	1	1621	-	-
(52755)	0	2969	a.) alatt elesik 52754 hrsz-hez	-	737	-	-	0	2232	(52755)	-	Kivett, út és telefonközpont	0	2232	-	-
Összesen:	1	5857		-	737	-	737	1	5857	Összesen:			1	5857	-	-

FFLJEGYZÉSEK:

E vázrajz ingatlan-nyilvántartási átvezetését sorrendben megelőzi

a SZ.
vázrajz(ok) átvezetése.

FÖLDHIVATALI ZÁRADÉK

A helyrajzi számozás és a területszámítás helyes. Ez a záradék a kellezésiől számított egy évig hatályos, későbbi felhasználás előtt a vázrajzot újra záradékolni kell.

Budapest, 2011. hó nap

záradékoló

P.H. Ing. rend. min. sz.:

E vázrajz hatályon kívül helyezi

a..... SZ.
alatt záradékolt vázrajzo(ka)t.

Munkaszám: 152 / 2011

Dátum: 2011. február 14.

Ez a változási vázrajz megfelel a 46/2010 (IV. 27.) FVM rendeletben foglalt tartalmi és pontossági előírásoknak.

DIOSILASALO
odl. Kórház, Szeged
06-30-21-20-611
fax: 06-30-2003
E-mail: 13-14-00-00-0

Diósi László
földmérő / minőségtanúsító
Ing.rend.min.sz.: 1834 / 2003
GD-T 13-13488

A készítő (cég) neve:

DIÓSI MÉRNÖKI IRODA KFT.

Címe: 2151 Fót, Kossuth Lajos utca 52.

Telefonszáma: 06/30 20-20-419

Lapok száma összesen:

1

Lapszám:

3