

Helyrajzszám: 52772/5


Terület: 1103 m²

Méretarány = 1:1000

Iktatószám: 4251/2009

Készítette: Visi Mária

A térképmásolat tartalma megegyezik a dátumot megelőző nap érvényes nyilvántartási adatokkal.

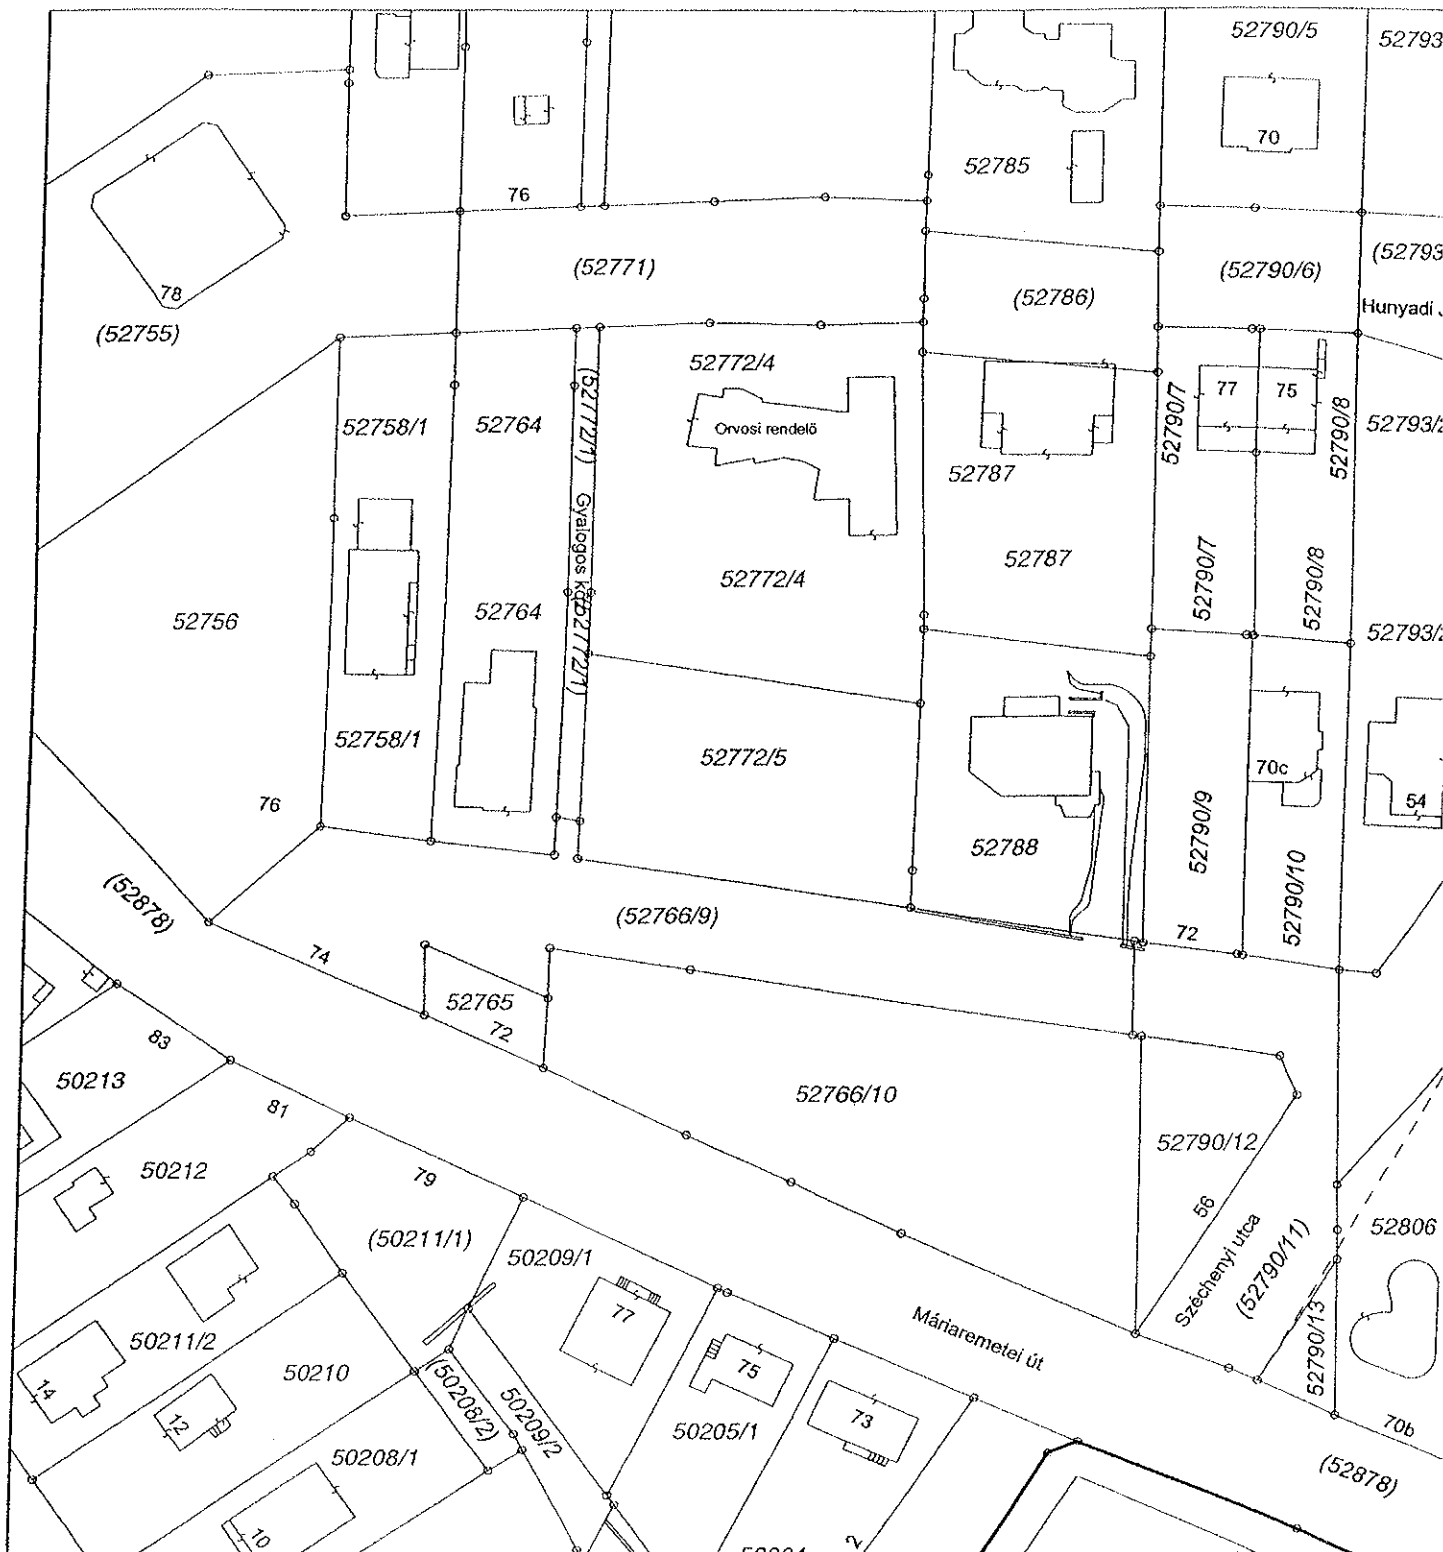

Budapest, 2009. május 26. 8:00

Előzetes változással érintett terület
Előzetes földrészlet határvonala

Méretek levételére nem használható