




Kábelárok jellemző metszeteiraja  
viacolor út átvágása esetén  
M1:50

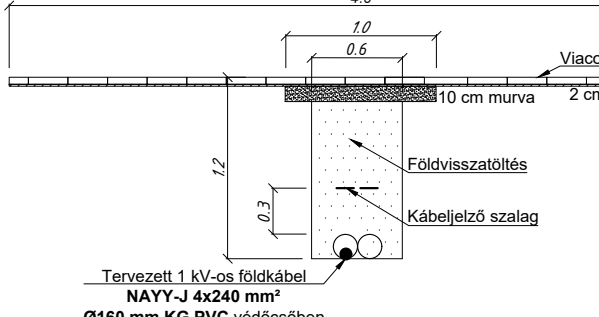


Kábelárok jellemző metszeteiraja  
aszfalt út keresztezésénél  
M1:50

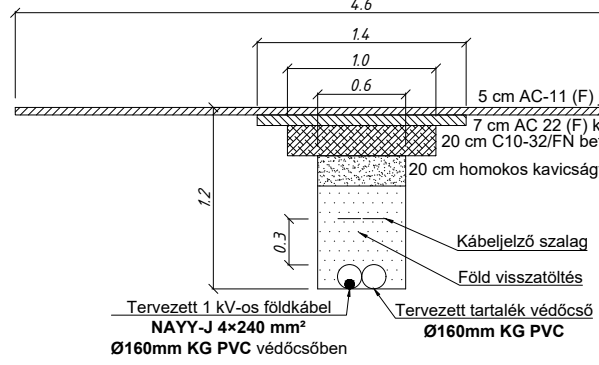


Kábelárok jellemző metszeteiraja  
viacolor járdában  
M1:50

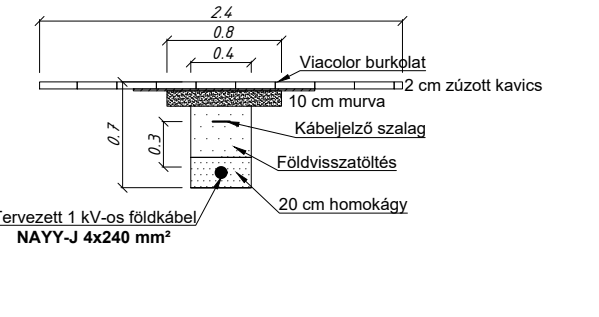

Kábelárok jellemző metszeteiraja  
aszfalt járdában  
M1:50

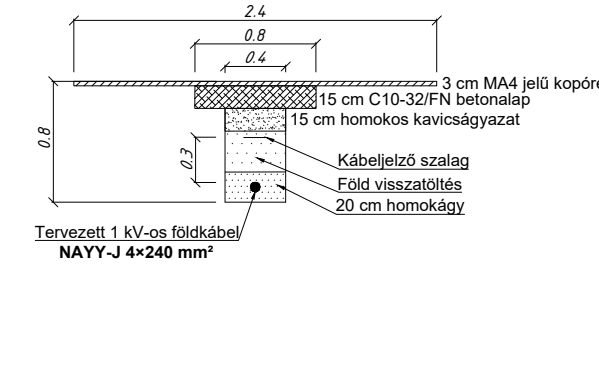

Átnézeti térkép

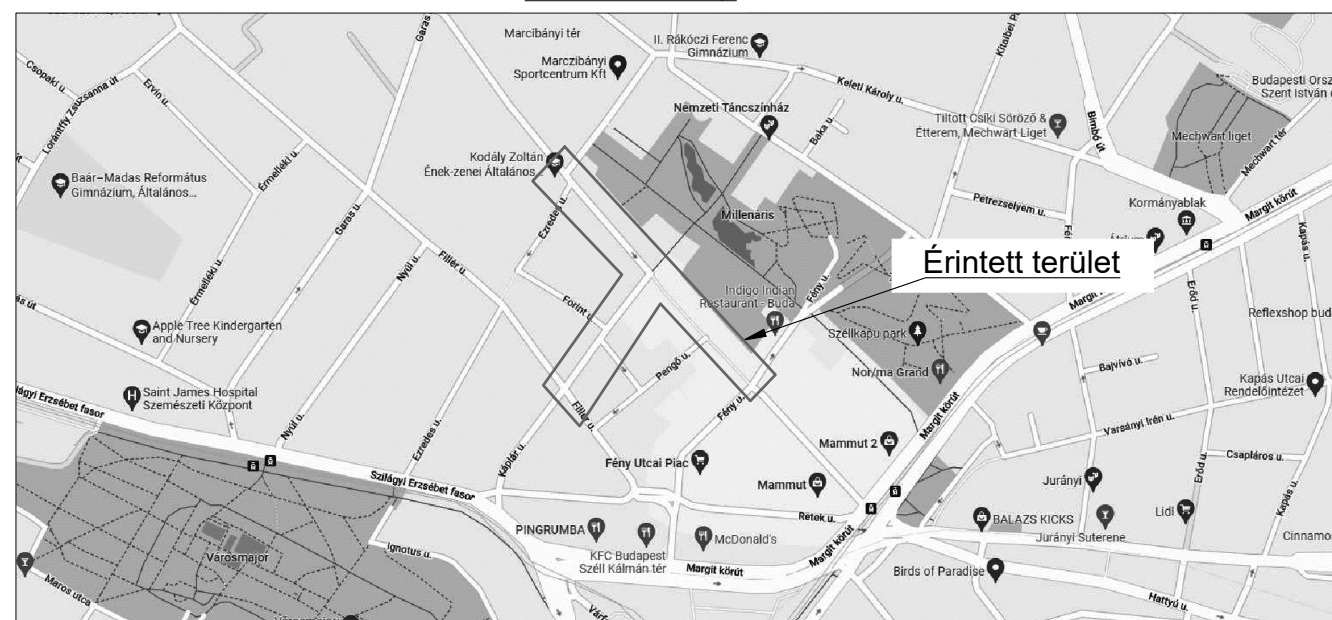

Jelmagyarázat:

- : Cserélt 1kV-os földkábel
- : Tervezett kábelösszekötő
- : Tervezett védőcső
- : Meglévő tr. állomás
- : Földhivatali telekhatár
- : Útszegély / burkolatváltás
- : Kerítés

Meglévő közművek:

- : 10 kV-os földkábel
- : 1 kV-os földkábel
- : Közelítési földkábel
- : Magyar Telekom hálózat
- : Vodafone hálózat
- : Vívezeték
- : Gázvezeték
- : Csatorna

Burkolatok:

- a. : Aszfalt-beton burkolat
- v. : Viacolor burkolat
- f. : Burkolatlan terület

Megjegyzés:

- A rajzon szereplő jelölések mérete nem felel meg a jelölt tárgy való méreteinek!
- A tervrajzon lévő közművek az üzemeltető adatszolgáltatása alapján lettek felrajzolva, melyek nyomvonalai tájékoztató jellegű! Ezért a területen csak kézi földmunka végezhető, és a kivitelezés idejére a közműszolgáltatók által előírt szakfelügyelettel meg kell kéri.
- A burkolatokat a kezelő előírásai szerint kell helyreállítani.
- Ideiglenes gépkocsi-átjáró építése az utak és autóbéjárok keresztezésénél szükséges. Ideiglenes gyalogos-átjárót a gyalogos forgalom biztosítása érdekében a szükséges helyeken ki kell építeni.
- Közművek keresztezésénél a tervezett földkábel **Ø160 KG PVC** védőcsőbe kell fektetni.

Érintésvédelem: TN-rendszer (nullázás)

ÉSZAK-BUDAI Zrt.			
Terv. csoport: Bajnóczy Zoltán	Munka címe: 1024 Bp. II. Ezredes u., Lövház u., Kaplár u., Fény u. 1- és 10 kV-os földkábelek rekonstrukciója meglévő nyomvonalon	Megbízó: ELMŰ Hálózati Kft.	
Kamarai szám: EN-V01-13913		Nyomvonal: 495 fm	Méretarány: 1:500
Tervező: Bassó László	Terv megnevezése: ENGEDÉLYEZÉSI TERV	Tervszám: T-21/159	
Rajzoló: Bassó László	Rajz megnevezése: Tervezett állapot - Közműúterplan - 1 kV	Rajzszám: T-21/159-02	
Dátum: 2022. május	Műszaki leírás és csatolt tervezési rajzok	H-1037 Budapest, Kungunda útja 76. / Telefon: +36-1-238-3735 / Fax: +36-1-238-3736 / Adószám: 14498866-2-41 Cégjegyzékszám: Fővárosi Bíróság, mint Cégbíróság Cg. 01-10-046206 / Bankszámlaszám: Commerzbank Zrt. 14220218-05229006	