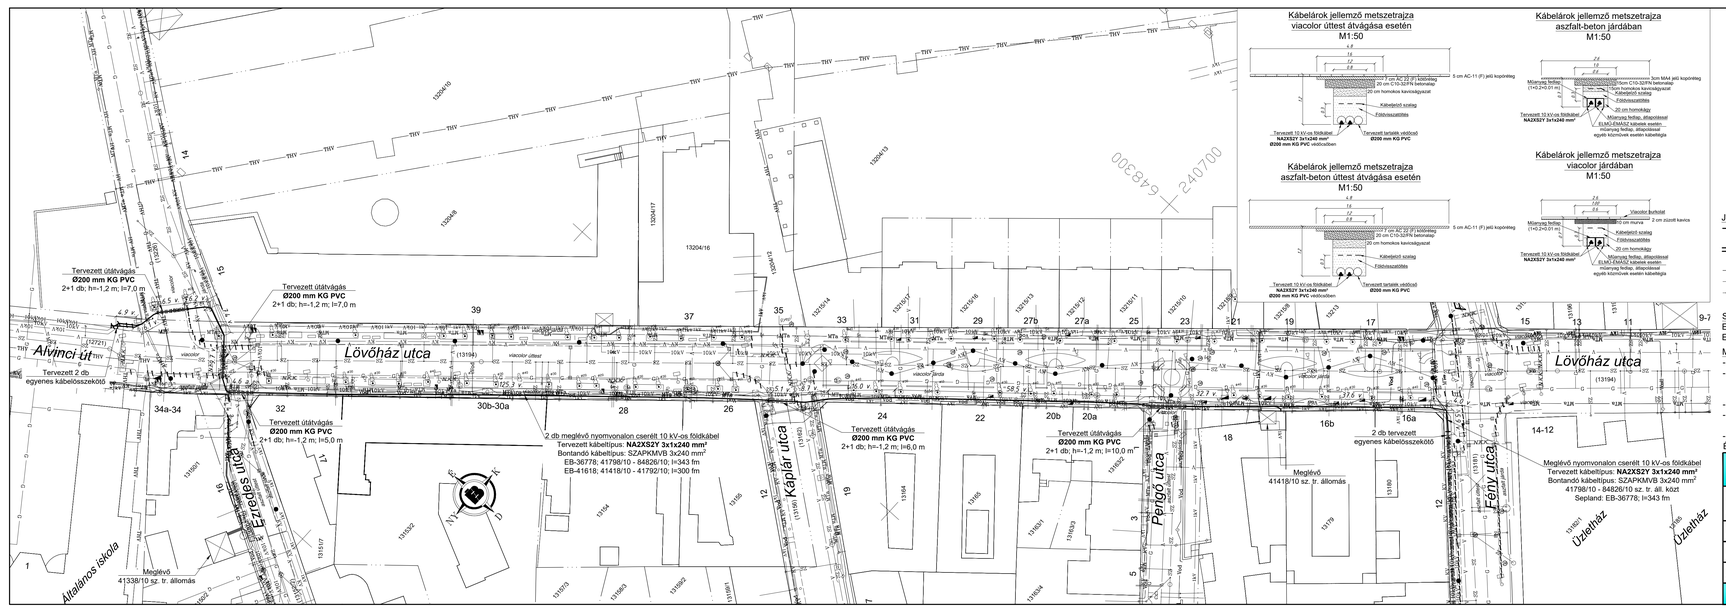
Alvinci út
Lövőház utca
Általános iskola
Meglévő 41338/10 sz. tr. állomás
Tervezett útátvágás Ø200 mm KG PVC 2+1 db; hn=1,2 m; l=7,0 m
Tervezett útátvágás Ø200 mm KG PVC 2+1 db; hn=1,2 m; l=5,0 m
Tervezett útátvágás Ø200 mm KG PVC 2+1 db; hn=1,2 m; l=6,0 m
Tervezett útátvágás Ø200 mm KG PVC 2+1 db; hn=1,2 m; l=10,0 m
Tervezett útátvágás Ø200 mm KG PVC 2+1 db; hn=1,2 m; l=7,0 m
Tervezett 2 db egyenes kábelösszekötő
2 db meglévő nyomvonalon cserélt 10 kV-os földkábel Tervezett kábeltípus: NA2XS2Y 3x1x240 mm² Bontandó kábeltípus: SZAPKMVB 3x240 mm² EB-36778: 41798/10 - 84826/10; l=343 fm EB-41618: 41418/10 - 41792/10; l=309 fm
Tervezett 2 db egyenes kábelösszekötő
Meglévő 41418/10 sz. tr. állomás
Meglévő nyomvonalon cserélt 10 kV-os földkábel Tervezett kábeltípus: NA2XS2Y 3x1x240 mm² Bontandó kábeltípus: SZAPKMVB 3x240 mm² 41798/10 - 84826/10 sz. tr. áll. közt Sepland: EB-36778; l=343 fm
2 db tervezett egyenes kábelösszekötő
Káplár utca
Perigó utca
Fény utca
Üzlethéz
Üzlethéz
Lövőház utca
Épület
Épület
Épület