



M1

Rendelőintézet főbejárata előtt

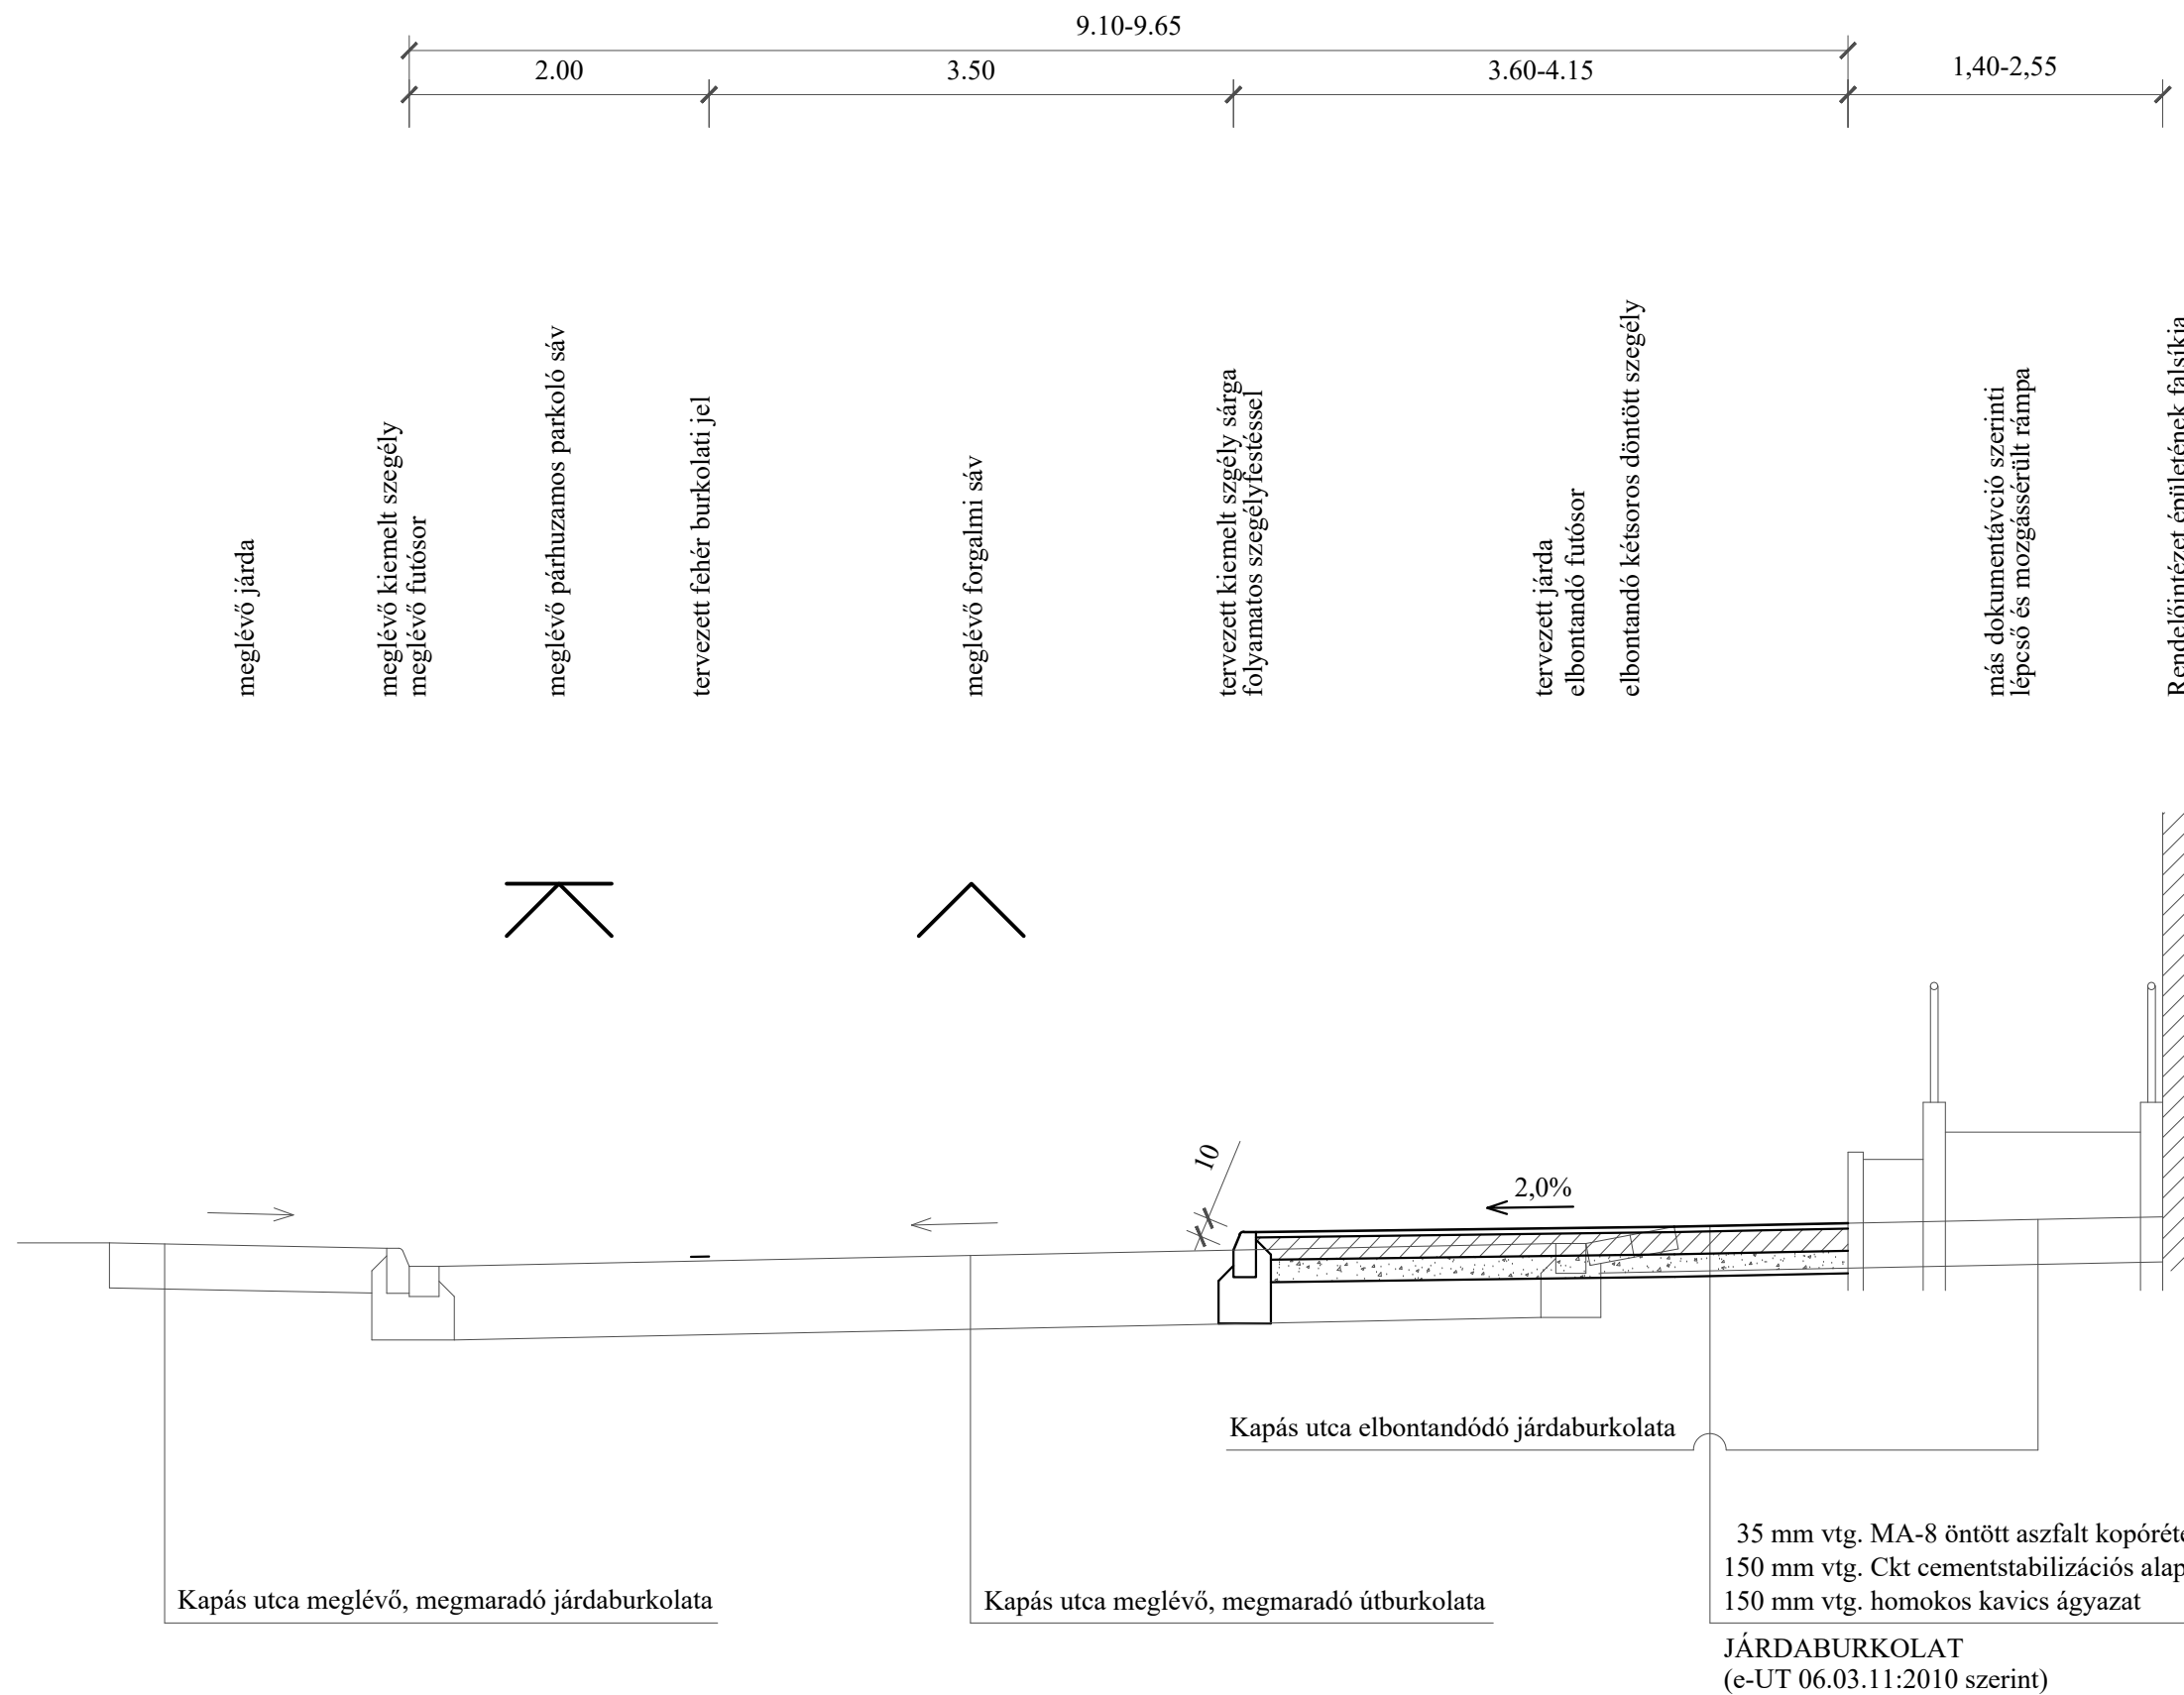


M2

Rendelőintézet további, Kapás utcai homlokzata előtt

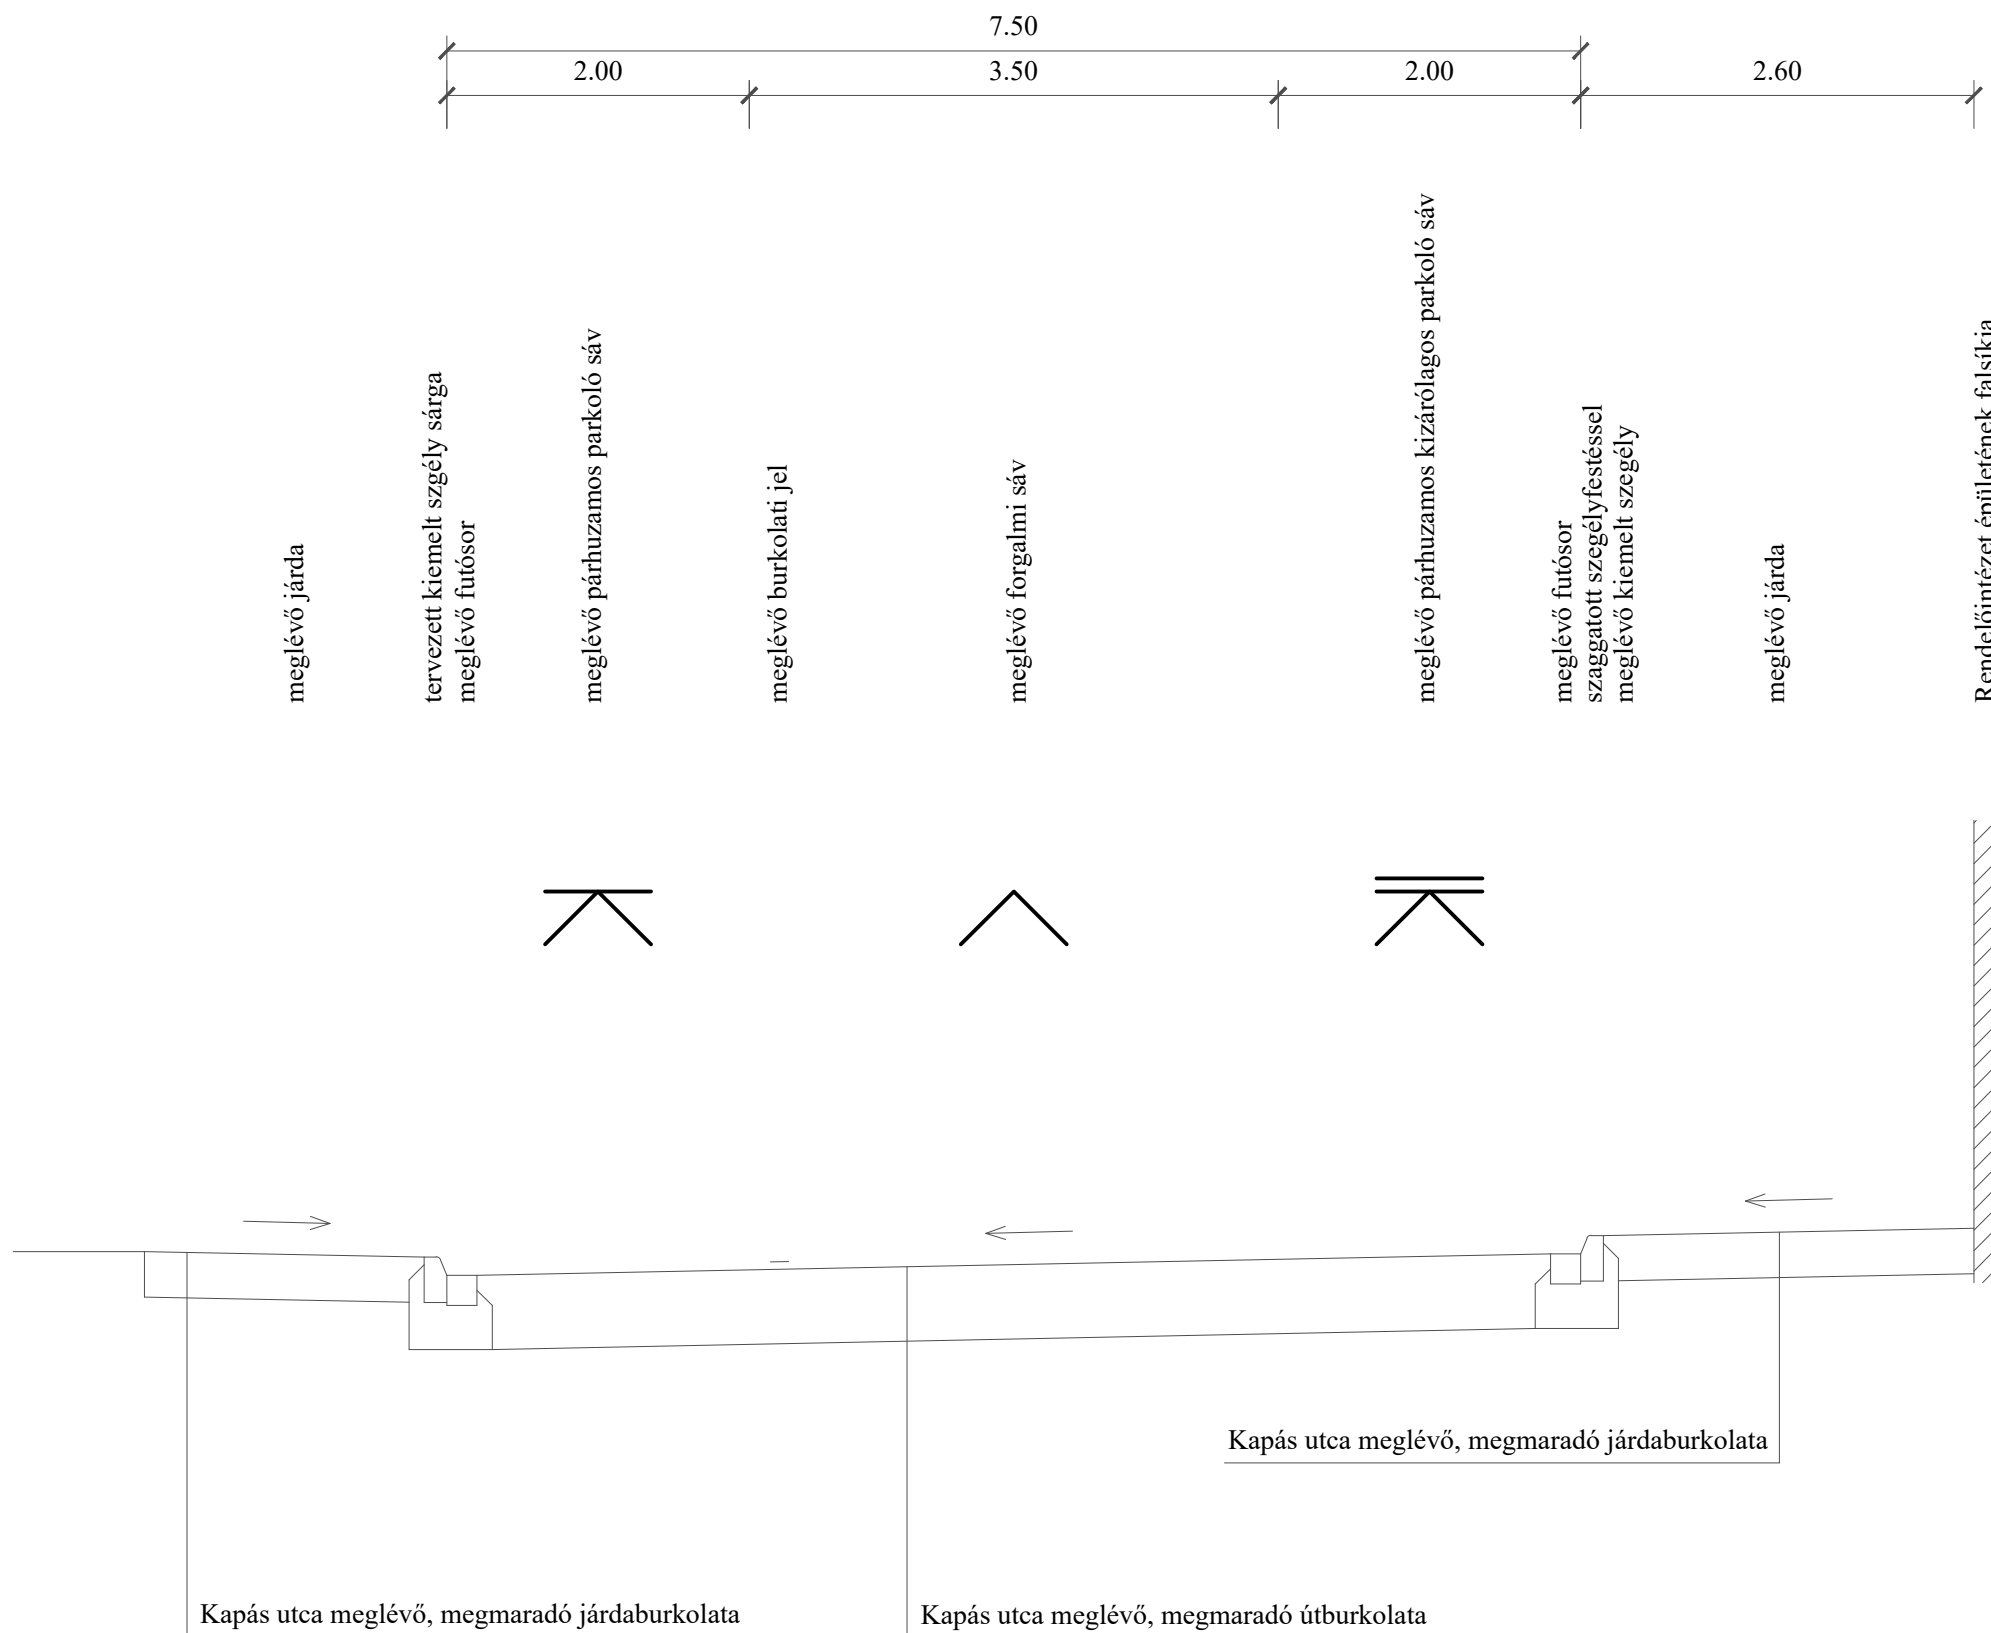

M3

Varsányi Irén utca, Rendelőintézet homlokzata előtt

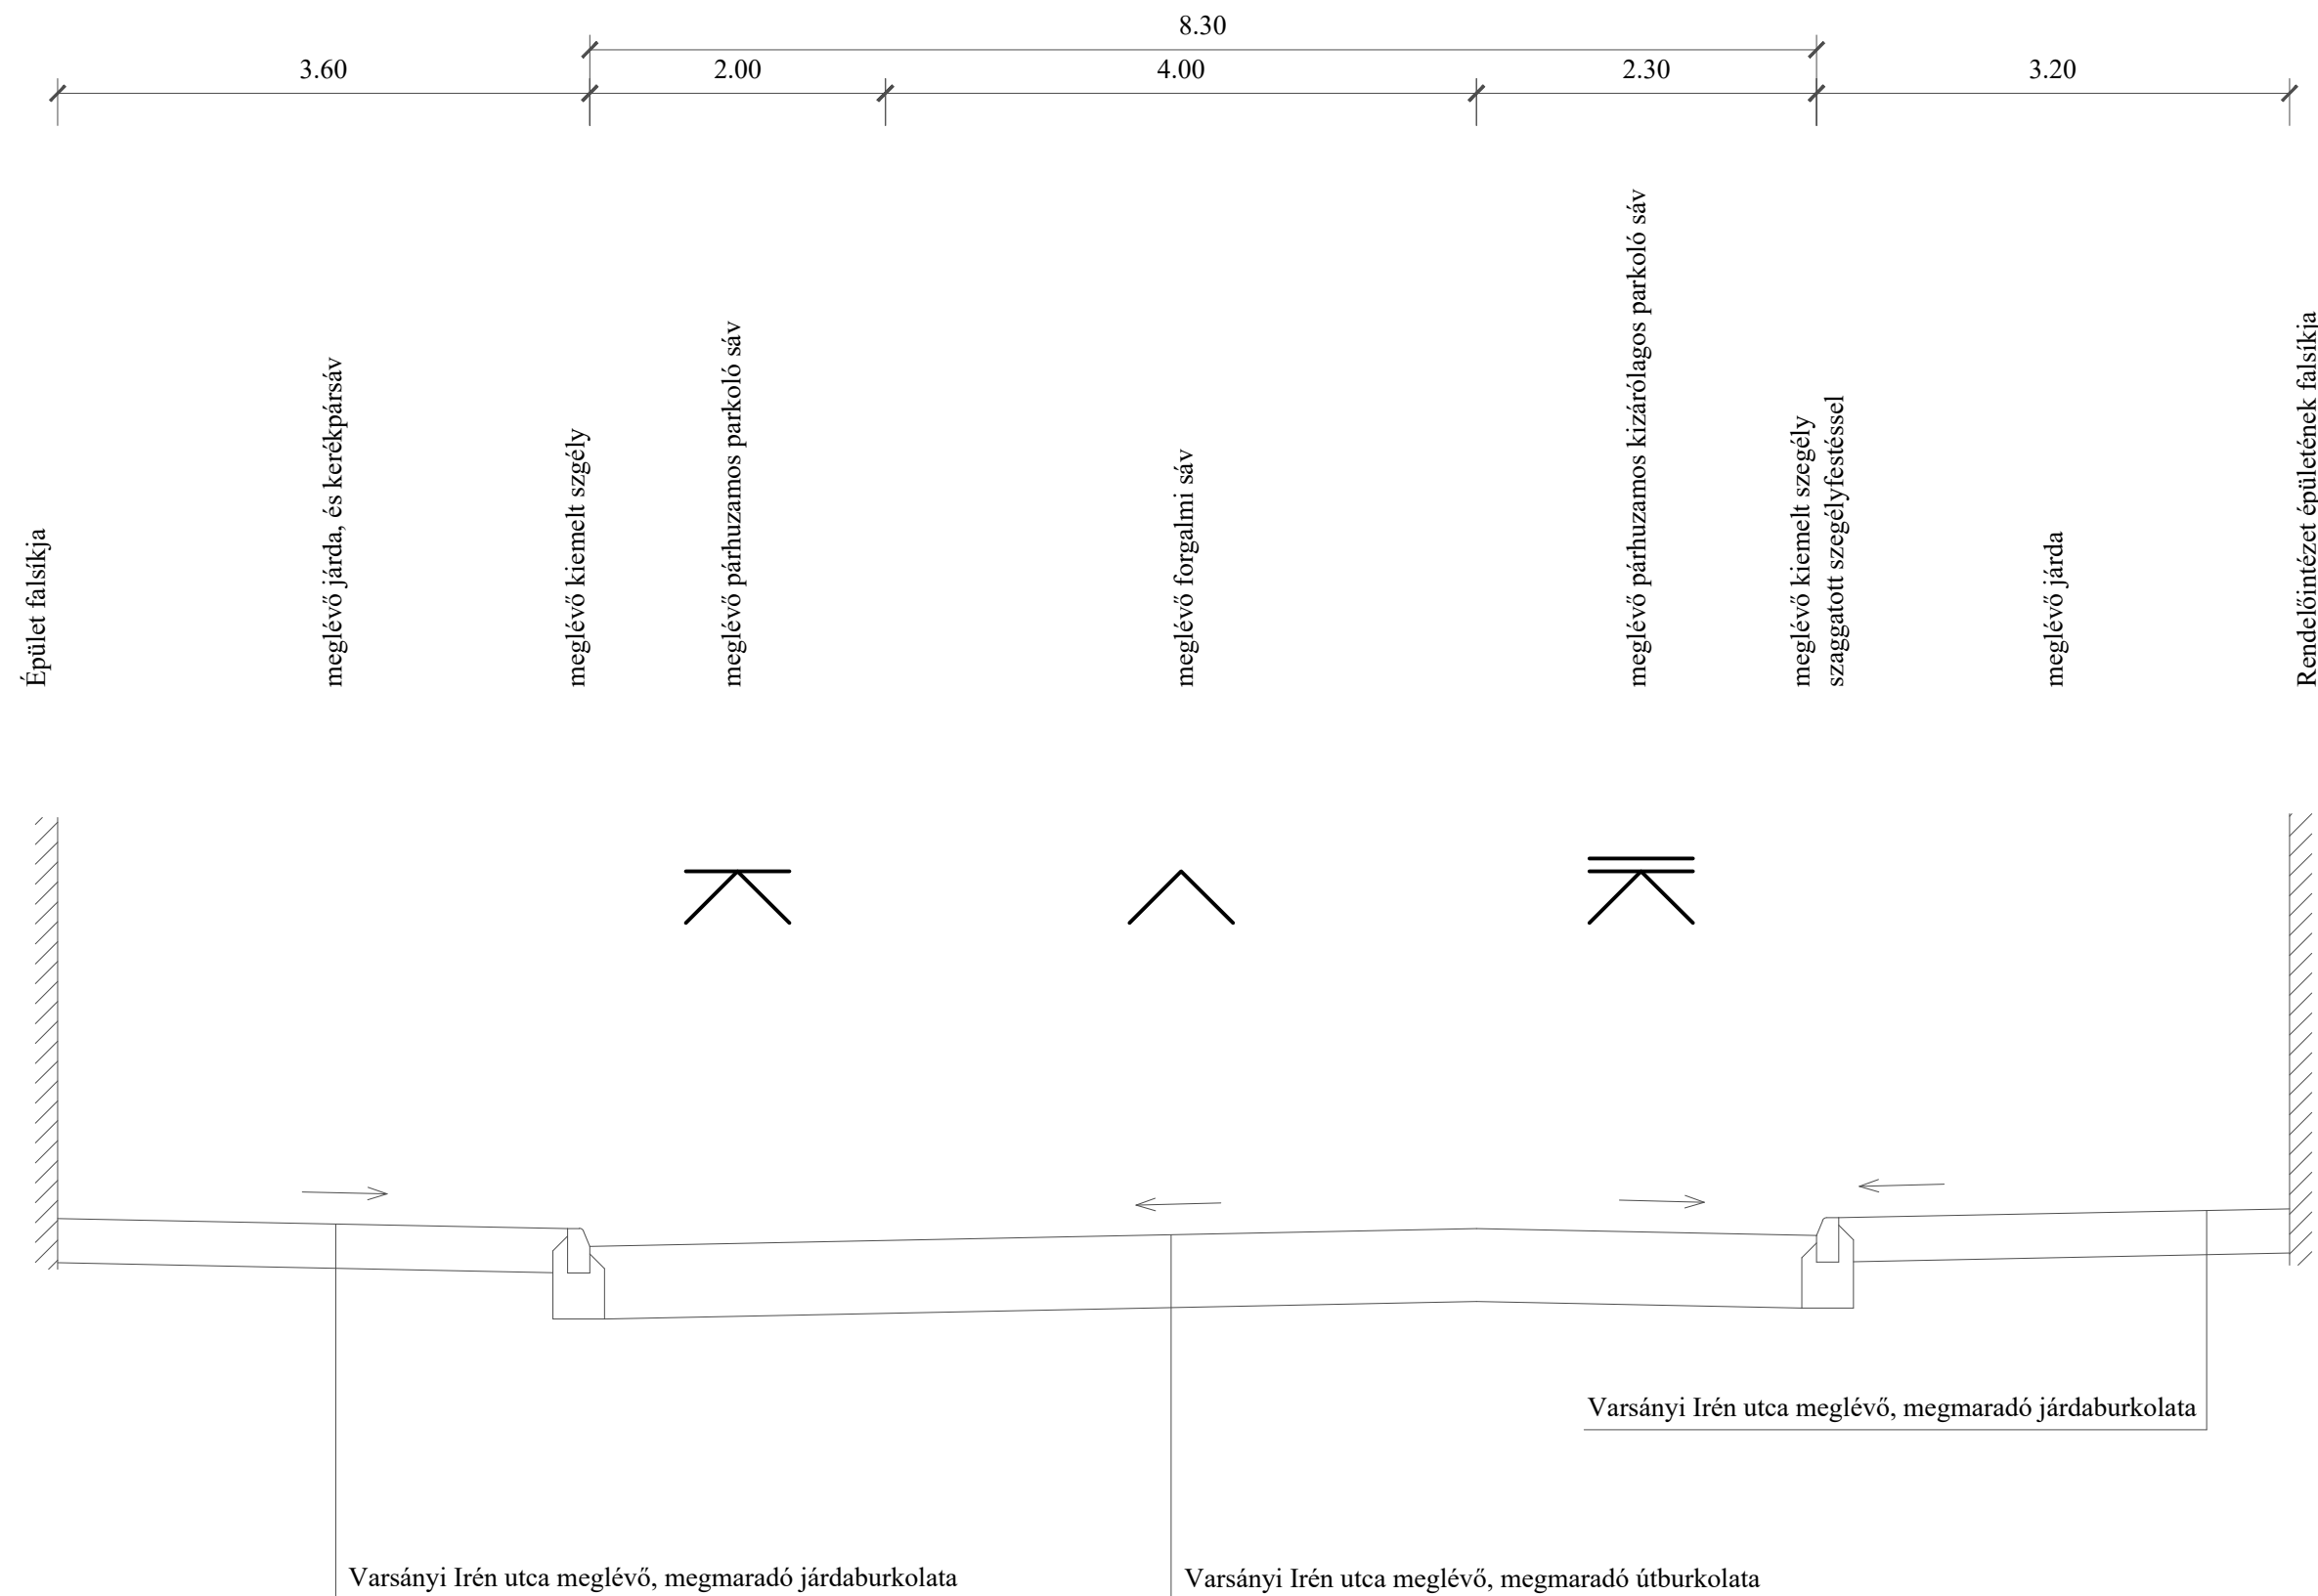

MOBIL
TERV
2000

MOBILTERV 2000 MÉRNÖKI SZOLGÁLTATÓ KFT.

1221 Budapest, Gerinc utca 64.

Tel.: +36-30-9666-952

Megbízó Guzmic+Kiss Építésziroda Kft.
1133 Budapest, Bessenyei utca 8-10.

Tervszám

1 - 23 - 01

Munka megnevezése BUDAPEST II. KERÜLET KAPÁS UTCAI RENDELŐINTÉZET
FELÚJÍTÁSA - FŐBEJÁRAT ELŐTTI TERÜLET KIALAKÍTÁSA
Útépítés-forgalomtechnika - engedélyezési szintű terv

Rajzszám

01 - 4

Rajz megnevezése Mintakeresztszelvények

Méretarány

M = 1:50

Koordinátor

Molnár Péter

Szaktervező

Fekete Zsolt

Ügyvezető

Molnár Péter

Dátum

2022. december