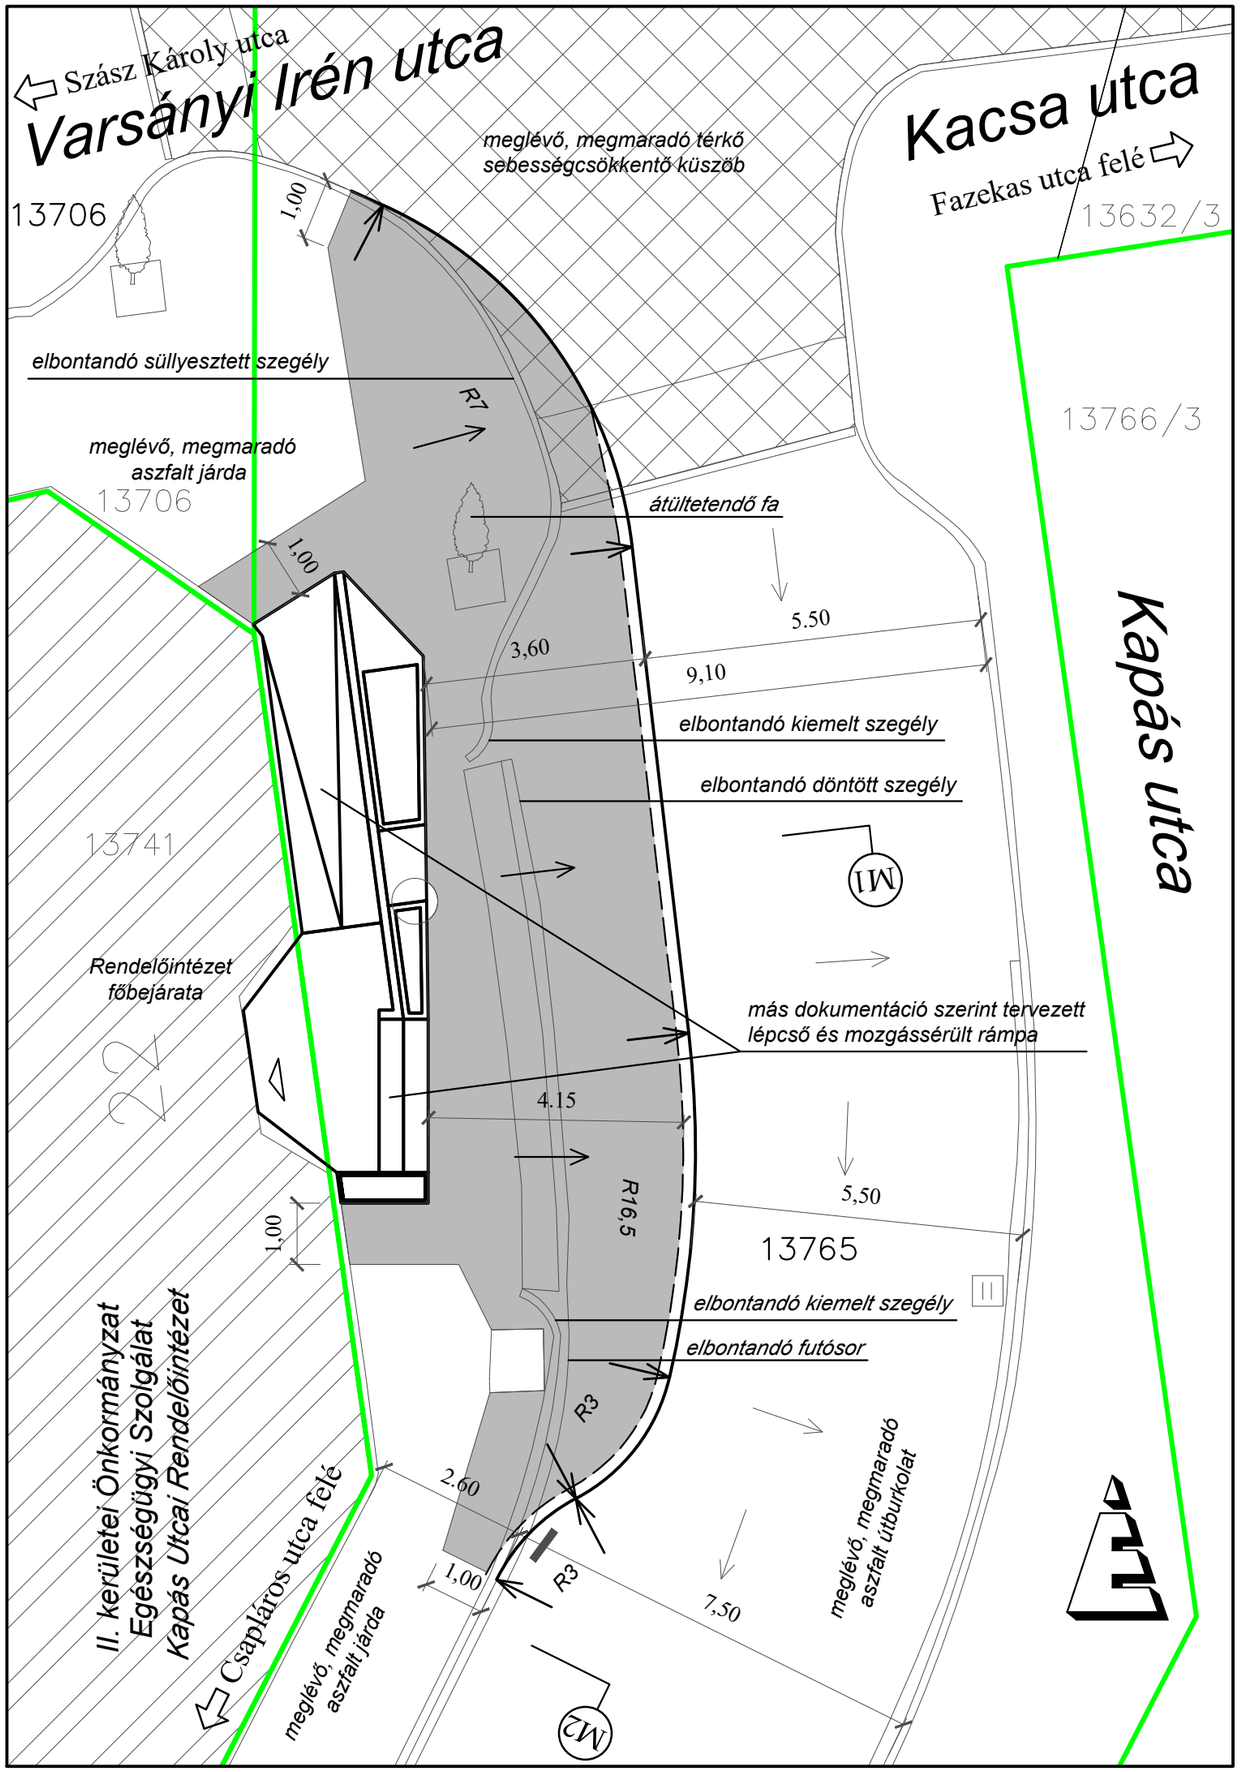

JELMAGYARÁZAT:

- meglévő térkő sebességcsökkentő küszöb
- tervezett aszfalt járdaburkolat
- tervezett süllyesztett szegély
- tervezett kiemelt szegély
- tervezett döntött szegély
- érvényes ingatlan határ
- M — mintakeresztszelvény helye
- épület gyalogos bejárata
- Rendelőintézet meglévő épülete
- burkolat meglévő esése
- burkolat tervezett esése
- épület meglévő gyalogos bejárata

MOBILTERV 2000 MÉRNÖKI SZOLGÁLTATÓ KFT.
1221 Budapest, Gerinc utca 64. Tel.: +36-30-9666-952

Megbízó	Guzmics+Kiss Építésziroda Kft. 1133 Budapest, Bessenyei utca 8-10.
Munka megnevezése	BUDAPEST II. KERÜLET KAPÁS UTCAI RENDELŐINTÉZET FELÚJÍTÁSA - FŐBEJÁRAT ELŐTTI TERÜLET KIALAKÍTÁSA Útépítés-forgalomtechnika - engedélyezési szintű terv
Rajz megnevezése	Útépítési helyszínrajz
Tervszám	1 - 23 - 01
Rajzszám	01 - 2

Méretarány	Koordinátor	Szaktervező	Ügyvezető	Dátum
M = 1:100	Molnár Péter	Fekete Zsolt	Molnár Péter	2022. december