



# Pozsonyi utca egyirányúsítás

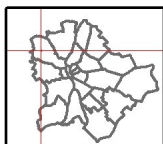

BUDAPEST

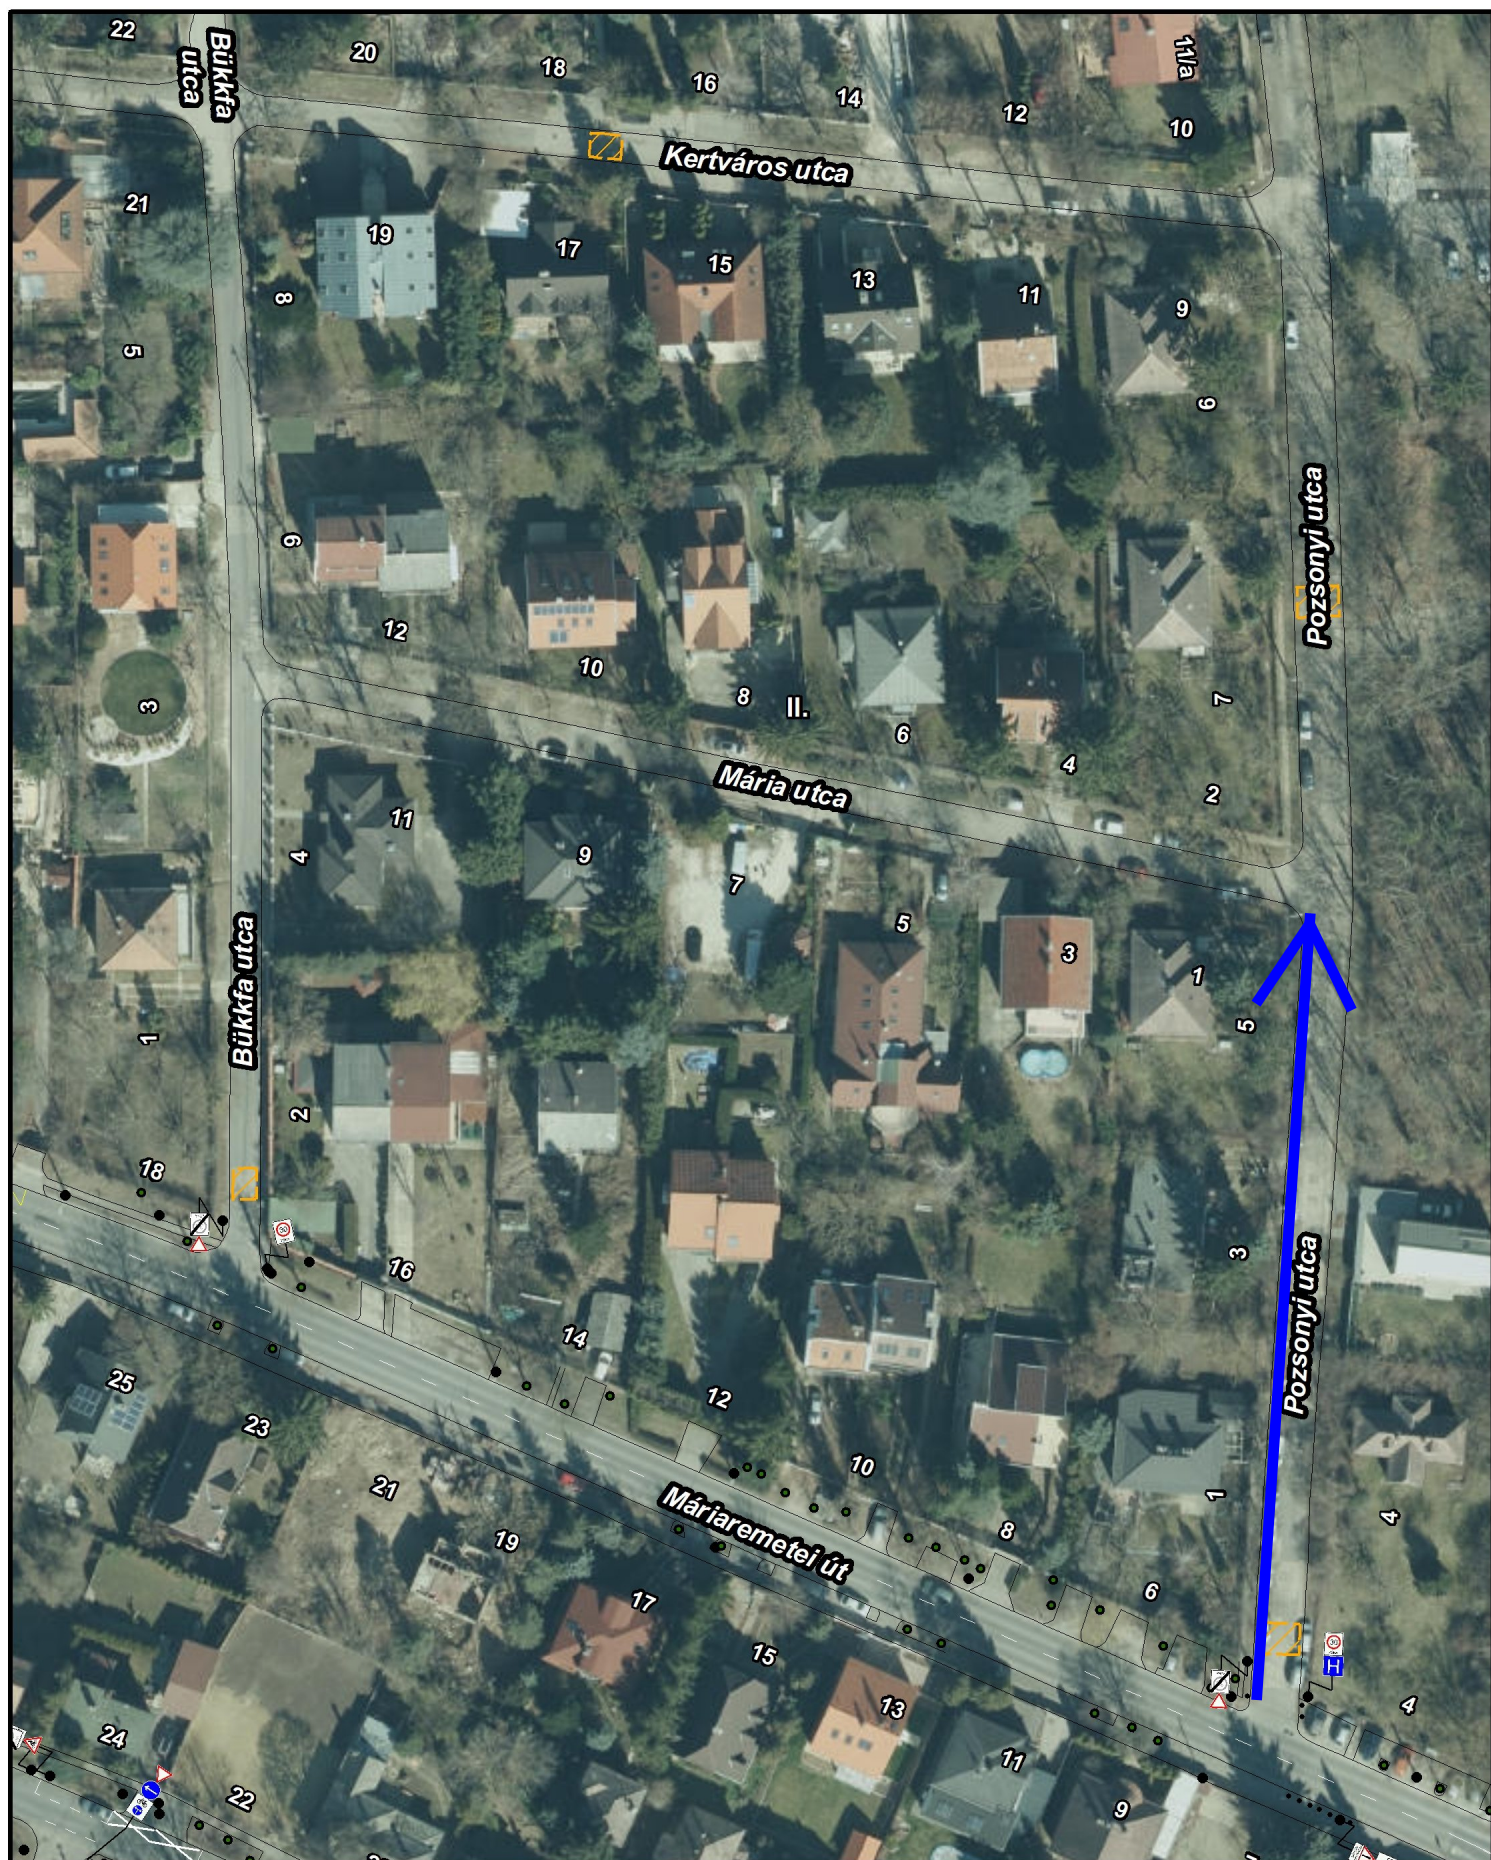

Készítette: JERNEI Balázs Márton (Budapest Közút)

1:1 000

A térkép tájékoztató jellegű, másolata semmilyen hivatalos eljárásban nem használható fel! Az ingatlanok közhiteles adatait a földhivatalok szolgáltatják.  
Engedélyszám: FF/232/1/2015

0 25méter

