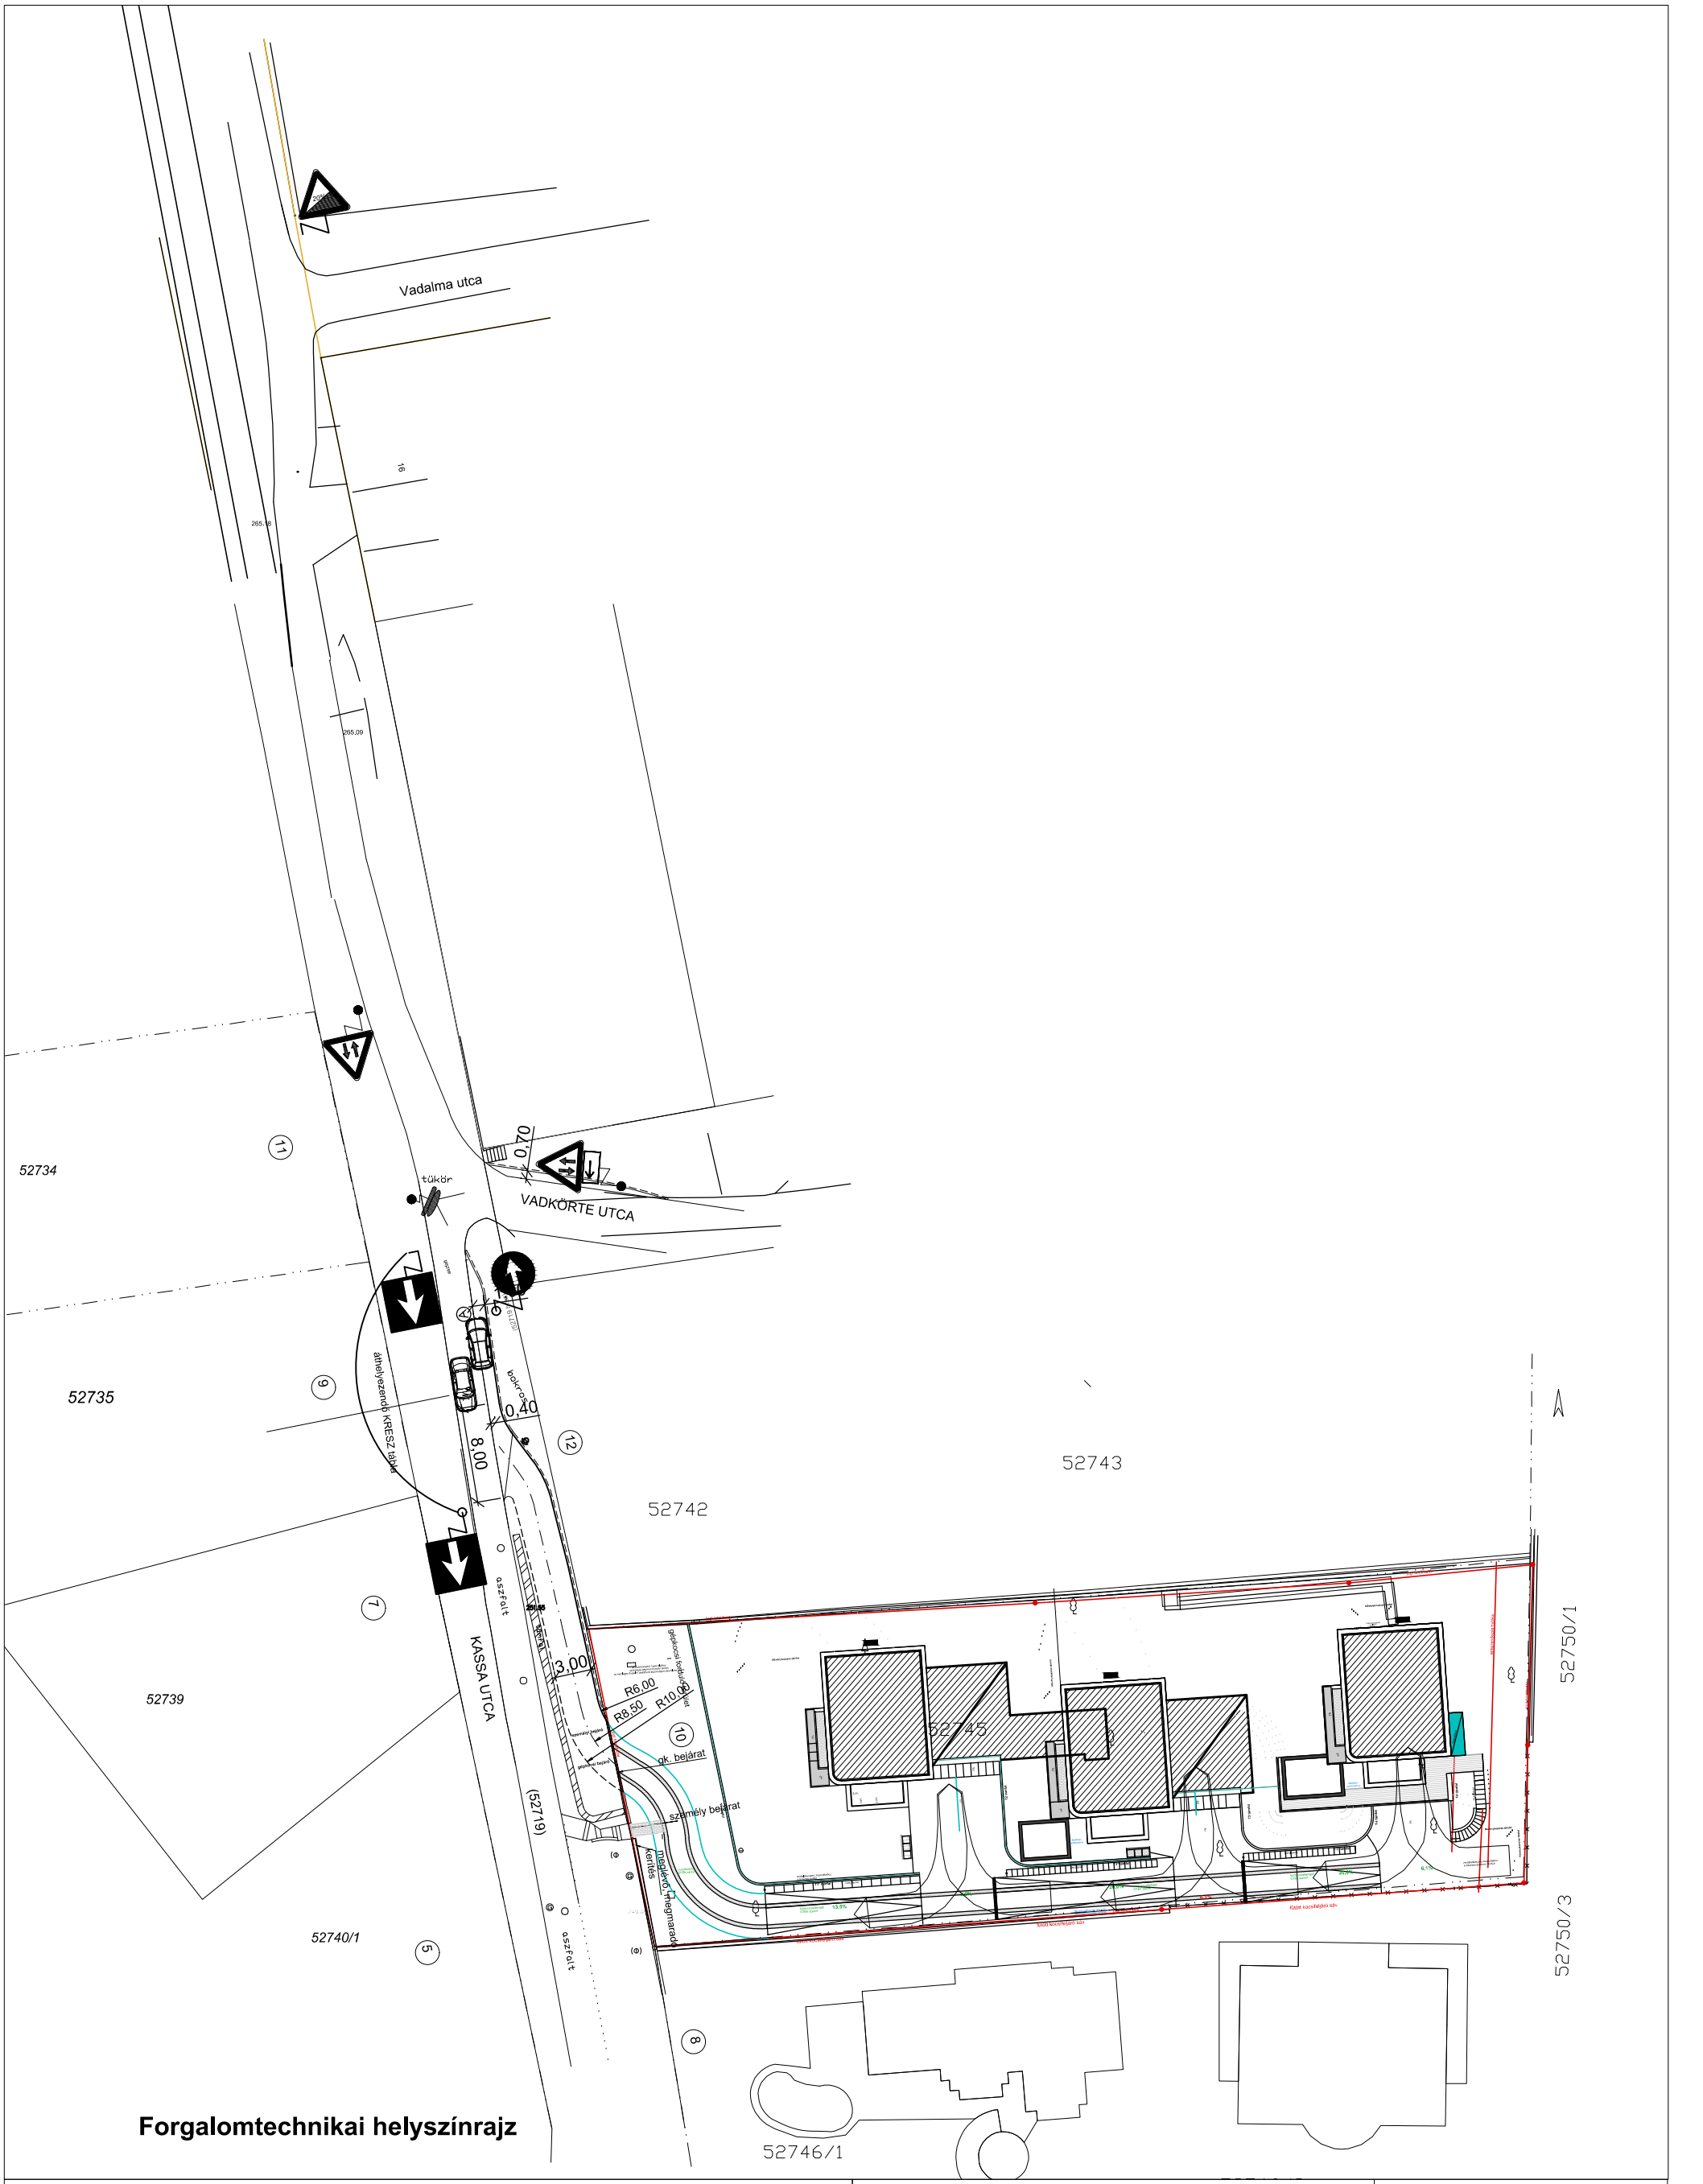

Forgalomtechnikai helyszínrajz

MEGLÉVŐ KRESZ TÁBLA

TERVEZETT KRESZ TÁBLA

É Ny K D

A magasságok balti alapszintben vannak megadva.

NAGY KATALIN egyéni vállalkozó
1028 Budapest Kisasszony utca 39.
Tel:397-2896, 06-20-9667922
E-mail: nagy.katalin0906@gmail.com

Cím:
1028 BUDAPEST, KASSA UTCA 10. HRSZ..:52745
KÉTLAKÁSOS LAKÓÉPÜLET ÉS EGYLAKÁSOS LAKÓÉPÜLET
KAPUBEHAJTÓ ÚTÉPÍTÉS ENGEDÉLYEZÉSI TERVE

Rajz: **Forgalomtechnikai helyszínrajz**			Törzsszám: **2023/1327**
Tervfajta: **engedélyezési**	Méretarány: **M= 1:500**	Dátum: **2023. augusztus hó**	Rajzszám: **U-3**
Közlekedés tervező: **NAGY KATALIN KÉ-K 01-3439**		Építész: PECULIUM KFT. 1122 BUDAPEST,HATÁRŐR ÚT 27/B	Építtető: DEKOHAUS KFT. 1116 BUDAPEST, GYÉKÉNYES U. 56 FÖLDSZINT 1.