5. melléklet

T-86669

Változási vázrajz

a 15469/2, 15471/2 és (15476/14) helyrajzi számú földrészletek határrendezéséről

Budapest, II. kerület

Méretarány: 1 : 1000

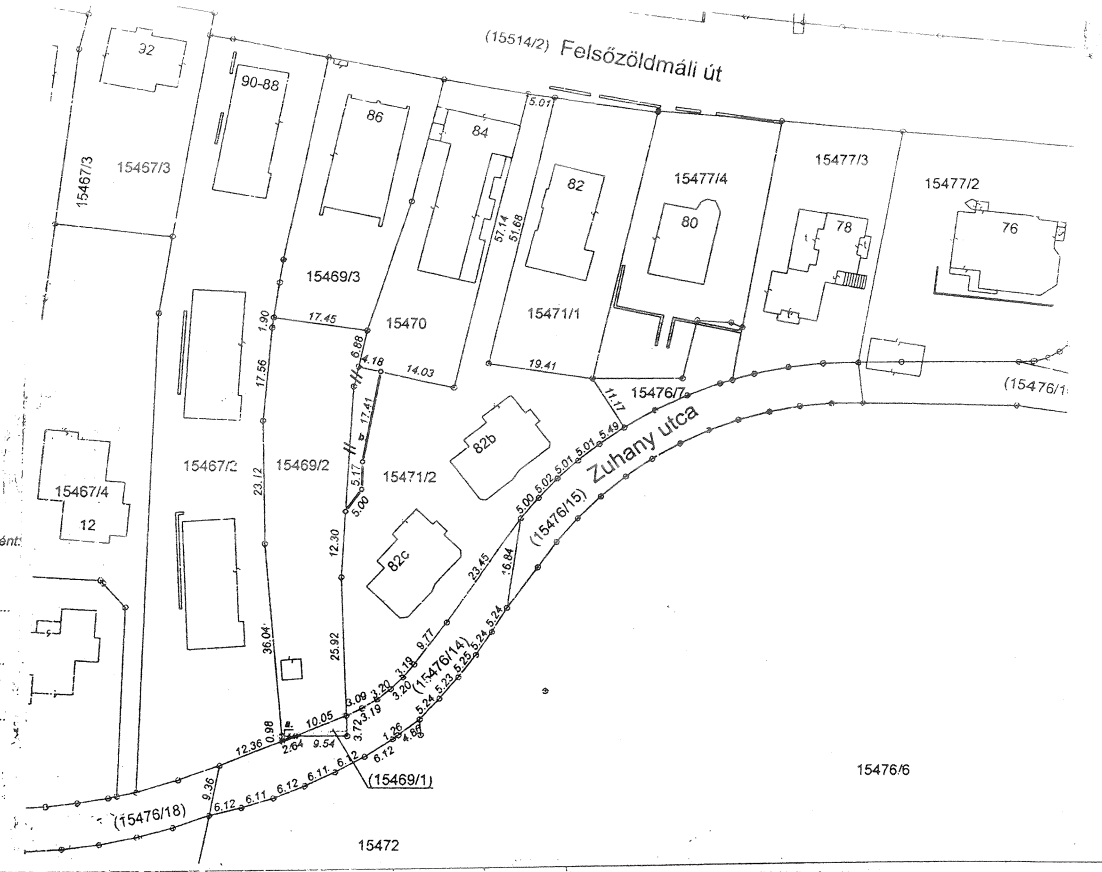

A változás akaratunknak megfelelően történt:
(tulajdonosok aláírása)

15471/2

15469/2

I. Változás előtt			II. Változás						III.		IV. Változás után						
HRSz	Terület		El-, hozzáeső terület száma és jele	Elesik		Hozzájön			I.+II.		HRSz	Alrészlet		Terület		AK	Jegyzet
	ha	m 2		ha	m 2	ha	m 2		ha	m 2		jel	művelési ág	ha	m 2		
15469/2		1105	a.) alatt hozzájön (15476/14)-ből				1				15469/2		kivett épület, udvar		1189		
			b.) alatt hozzájön 15471/2-ből				83			1189							
15471/2		2152	b.) alatt elesik 15469/2-höz		83						15471/2		kivett lakóház, udvar		2069		
										2069							
(15476/14)		577	a.) alatt elesik 15469/2-höz		1						(15476/14)		kivett, közterület				
										576					576		
Összesen:		3834			84		84			3834	Összesen:				3834		

Feljegyzések:

Munkaszám: 3-1266/2013

Dátum: Budapest, 2013. április.8.

E vázrajz ingatlan-nyilvántartási átvezetését sorrendben megelőzi

sz.

vázrajz(ok) átvezetése.

E vázrajzhatályon kívül helyezi

sz.

alatt záradékolt vázrajzot.

Ez a változási vázrajz megfelel a 46/2010. (IV. 27.) FVM rendeletben foglalt tartalmi és pontossági előírásoknak.

dr.Czakó János
minőséget tanúsító földmérő
Ing. rend. min. sz.: 1266/1991
Kamarai terv. jog. szám: GD-T/01-0785

Dr. Czakó János
okleveles mérnök
ingatlanrendező földmérő
1266/1991
Mérnök kamara Nyrt. sz.: 01-0785
1191 Bp., Artúr u. 17.
Mobil: 06-30-9-322-727

Földhivatali záradék

A helyrajzi számozás és a területszámítás helyes. Ez a záradék a keltezéstől számított egy évig hatályos, későbbi felhasználás előtt a vázrajzot újra záradékoltatni kell.

Budapest, 2013 MÁJ. 10

P.H.

BUDAPESTI KORMÁNYHIVATAL
záradékoló
Szalayné Tóbiás Zsuzsa
IRFM sz.: 1249/1991

A készítő (cég) neve:

Geodéta '97 Bt

Címe:

1191 Budapest, Artúr u. 17. 3/7

Telefonszáma: +36 309 322727

Lapok száma összesen: 1

Lapszám: 1