




SÁNDY GYULA UTCA HOSSZMETSZET

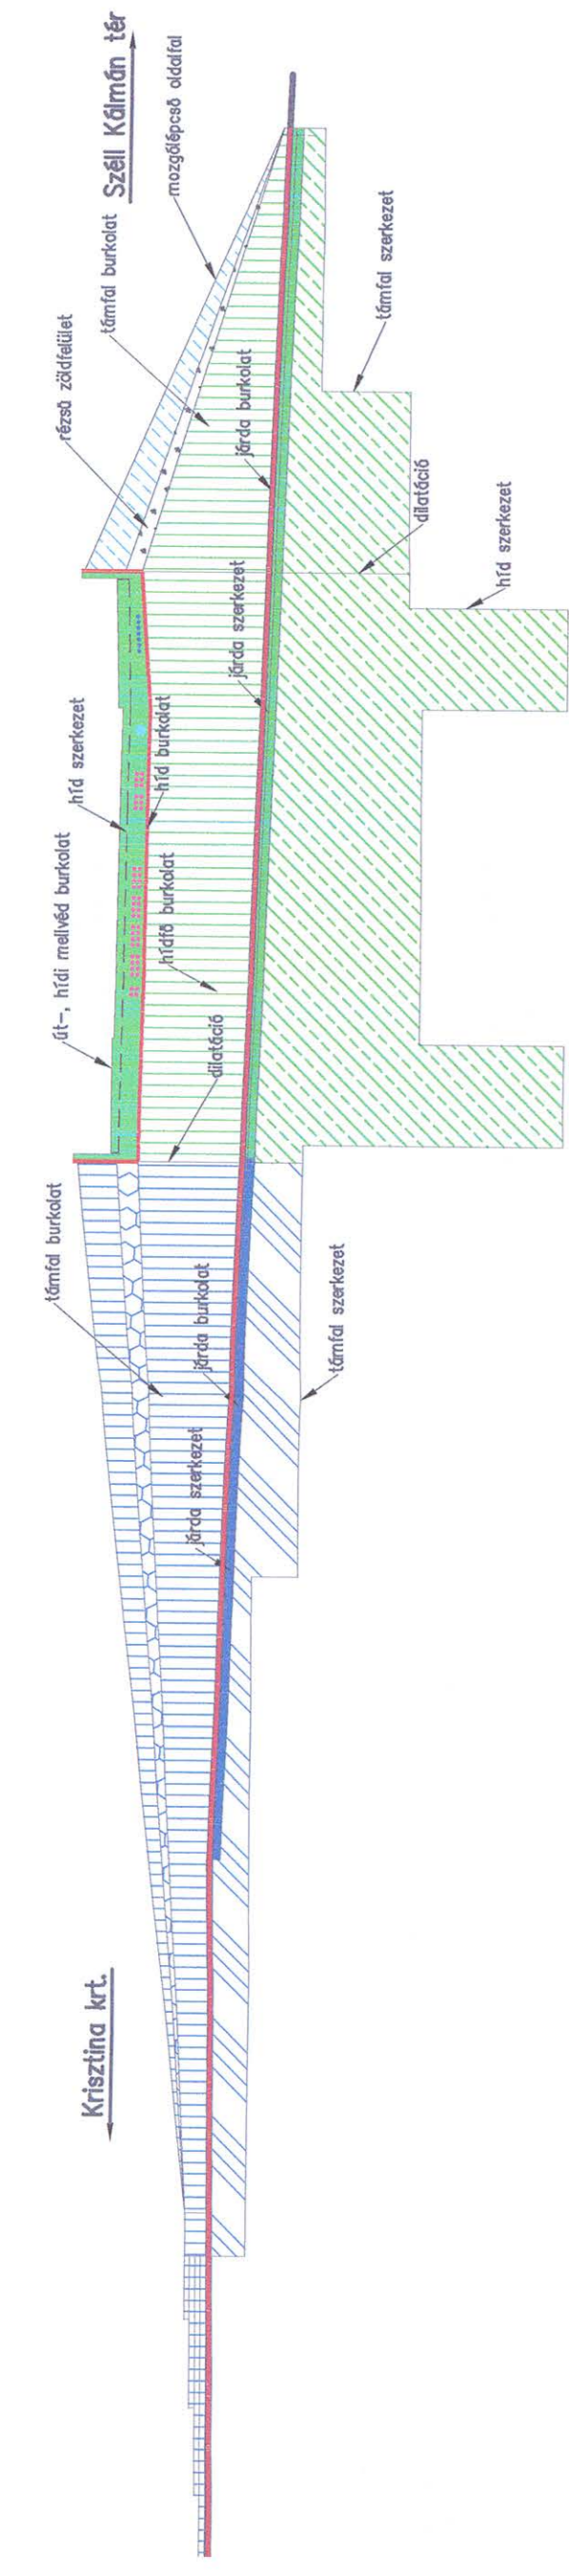


VÁRFOK UTCA HOSSZMETSZET

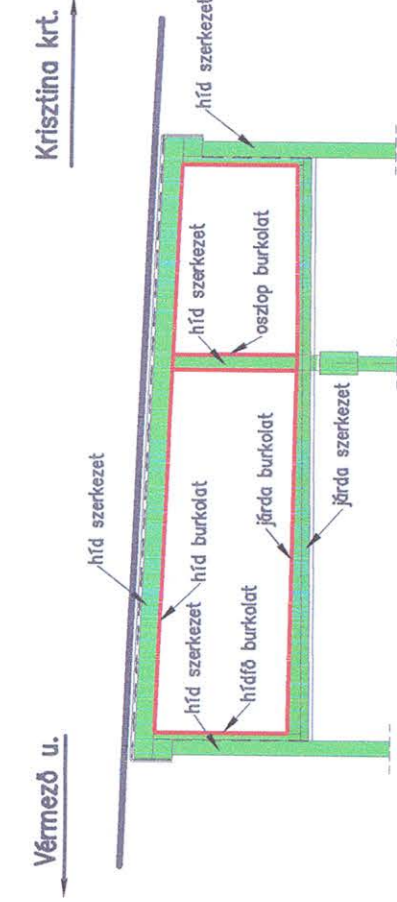


METSZET A SZÉL KÁLMÁN TÉR FELŐL METSZET A KRISZTINA KÖRÚT FELŐL

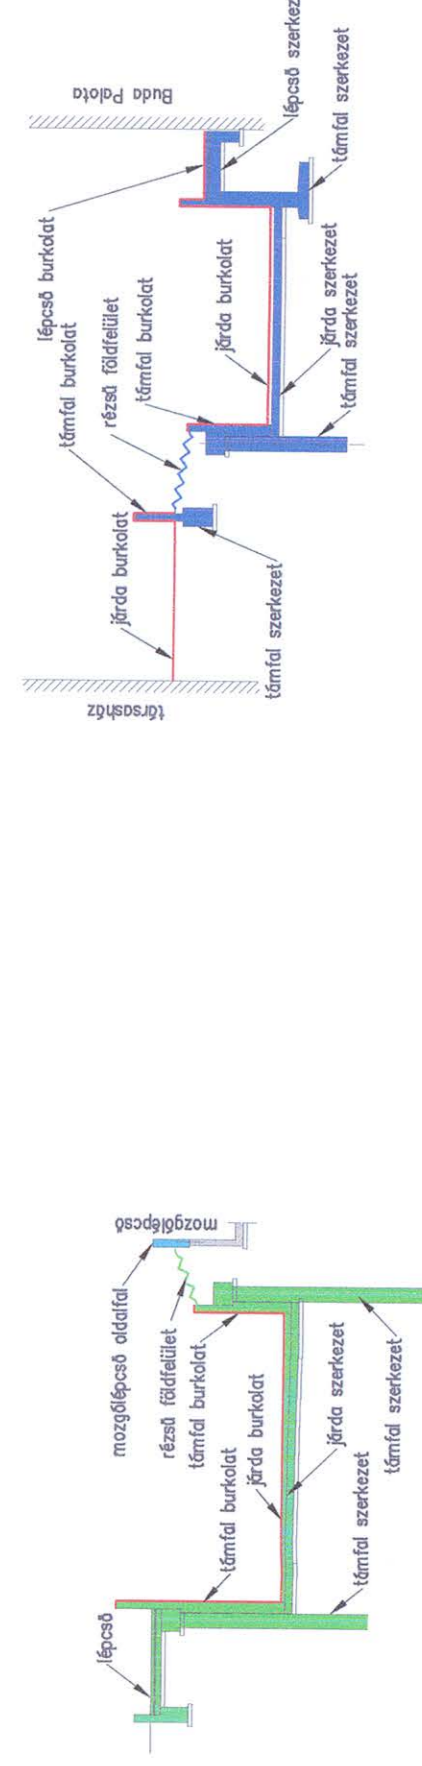

FELÜLNÉZET

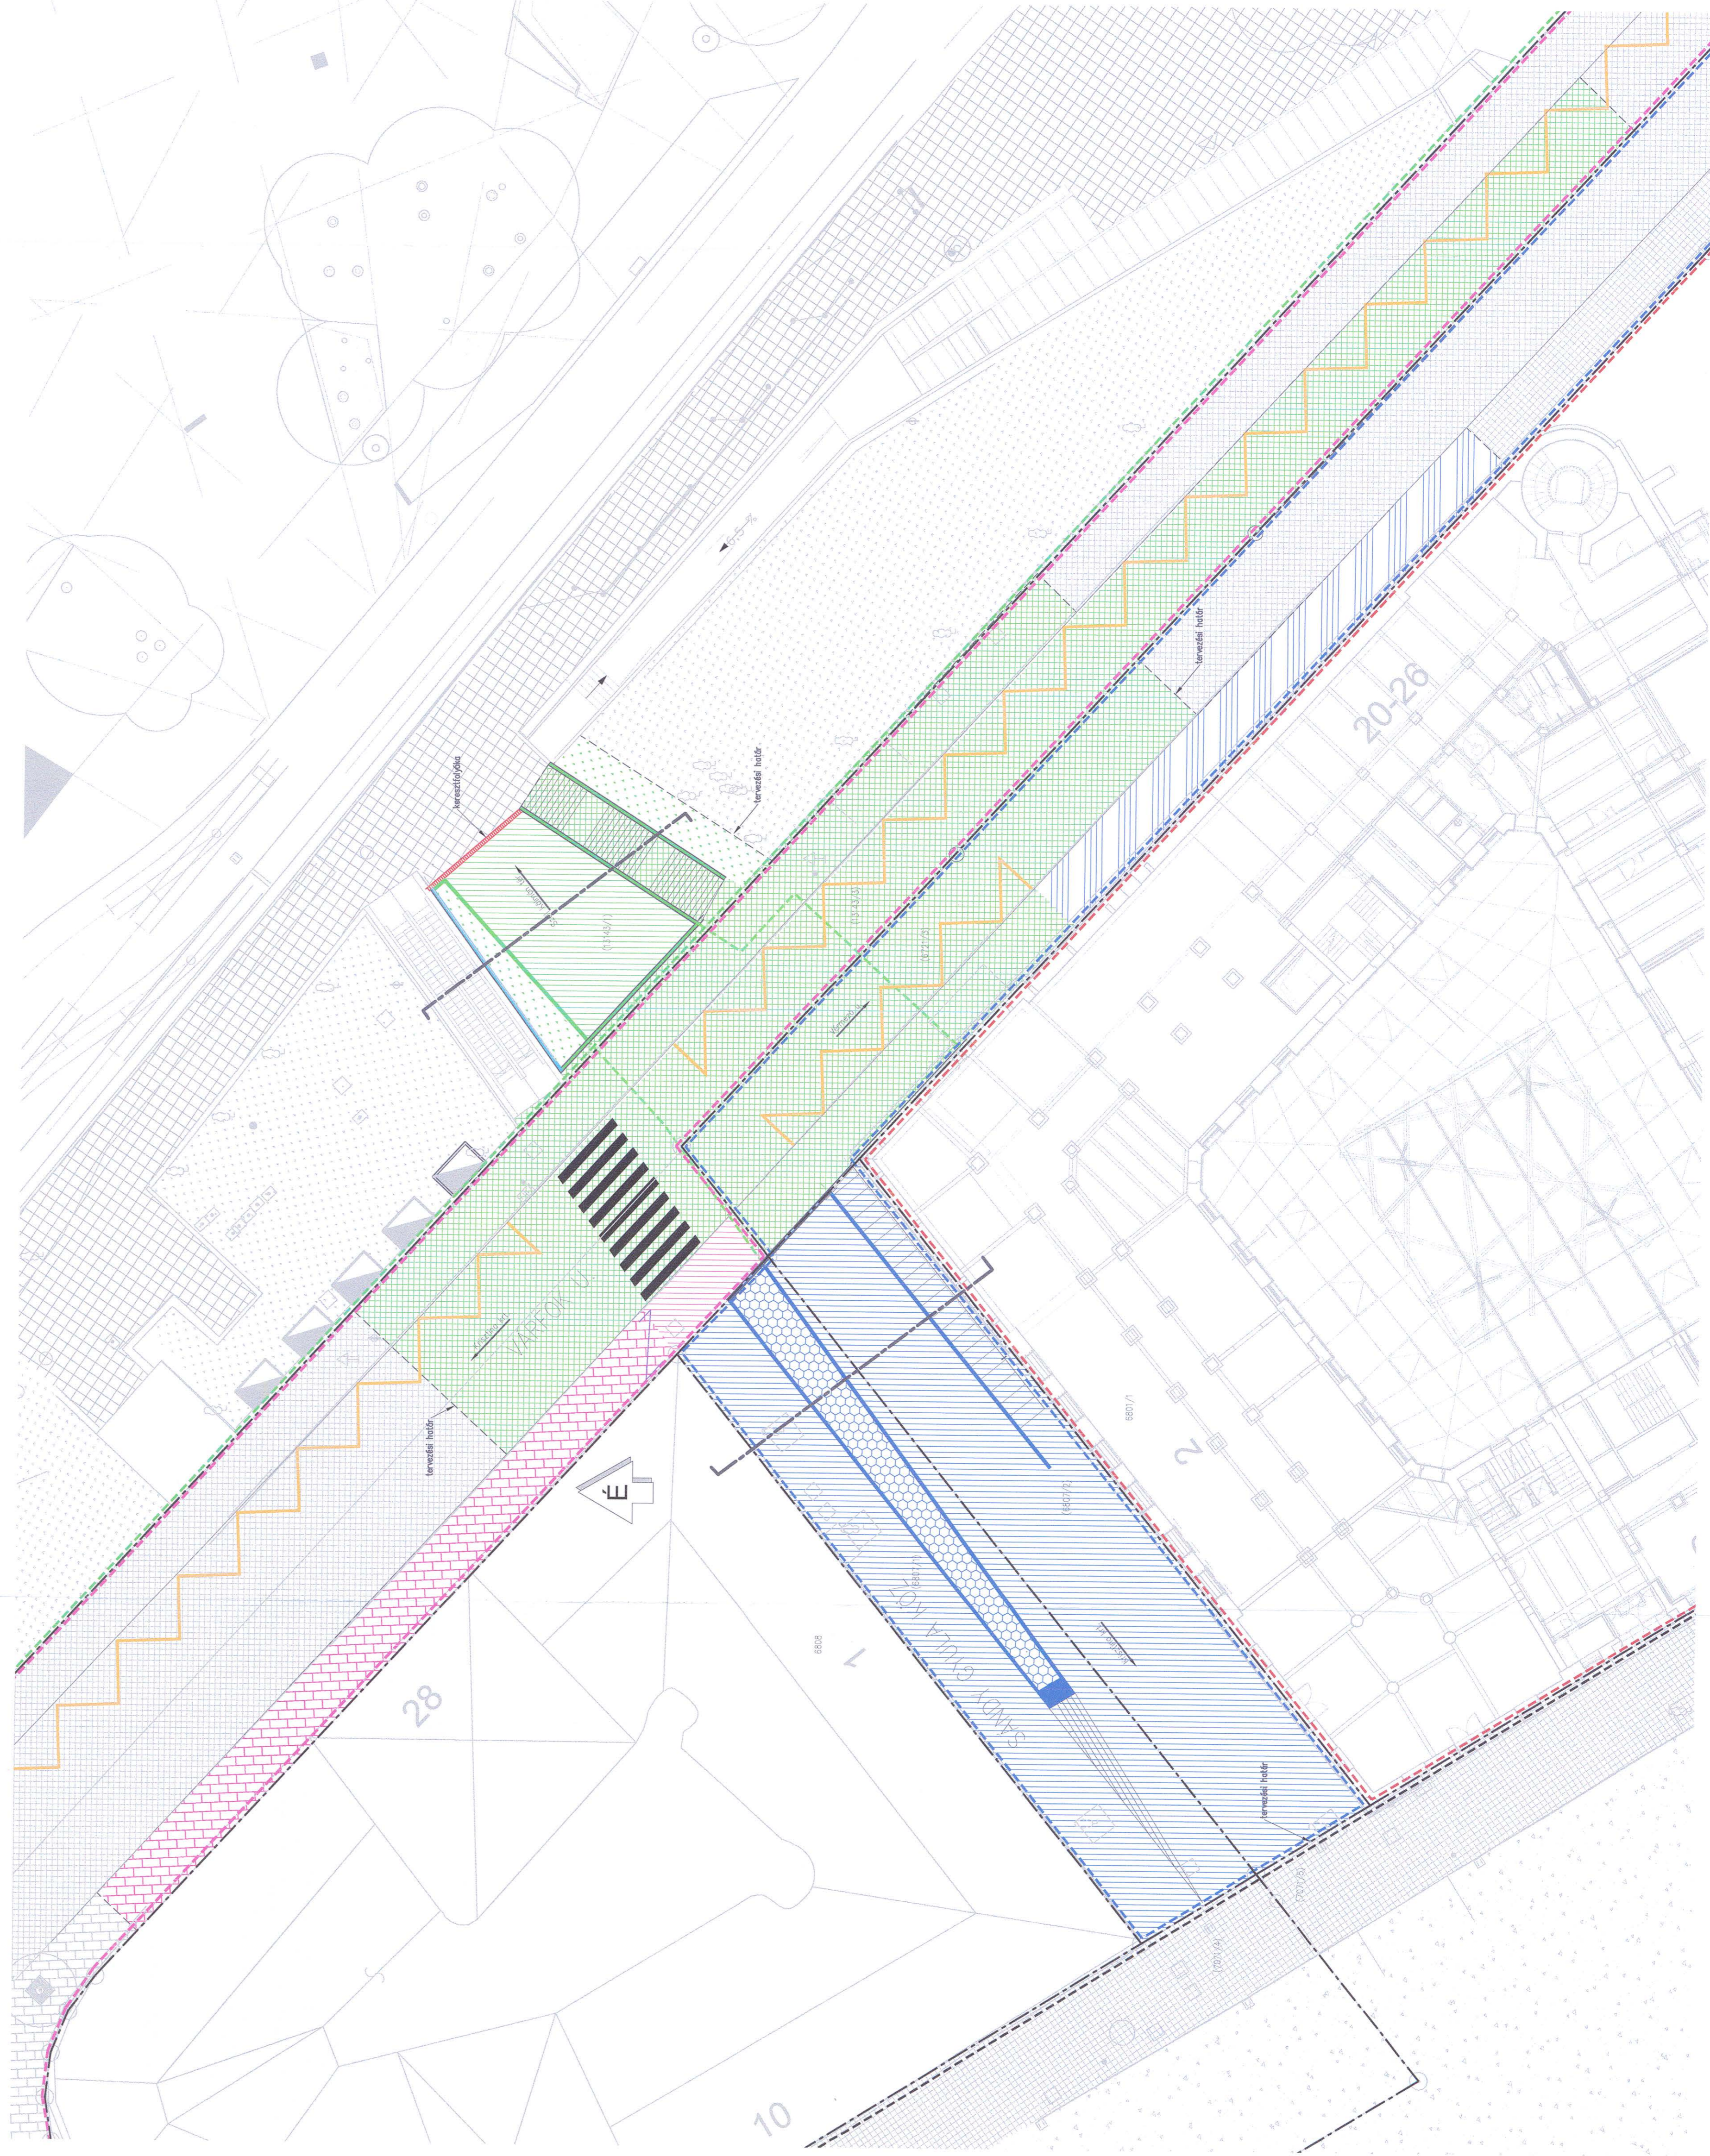

ÁTJÁRÓ ALAPRAJZ

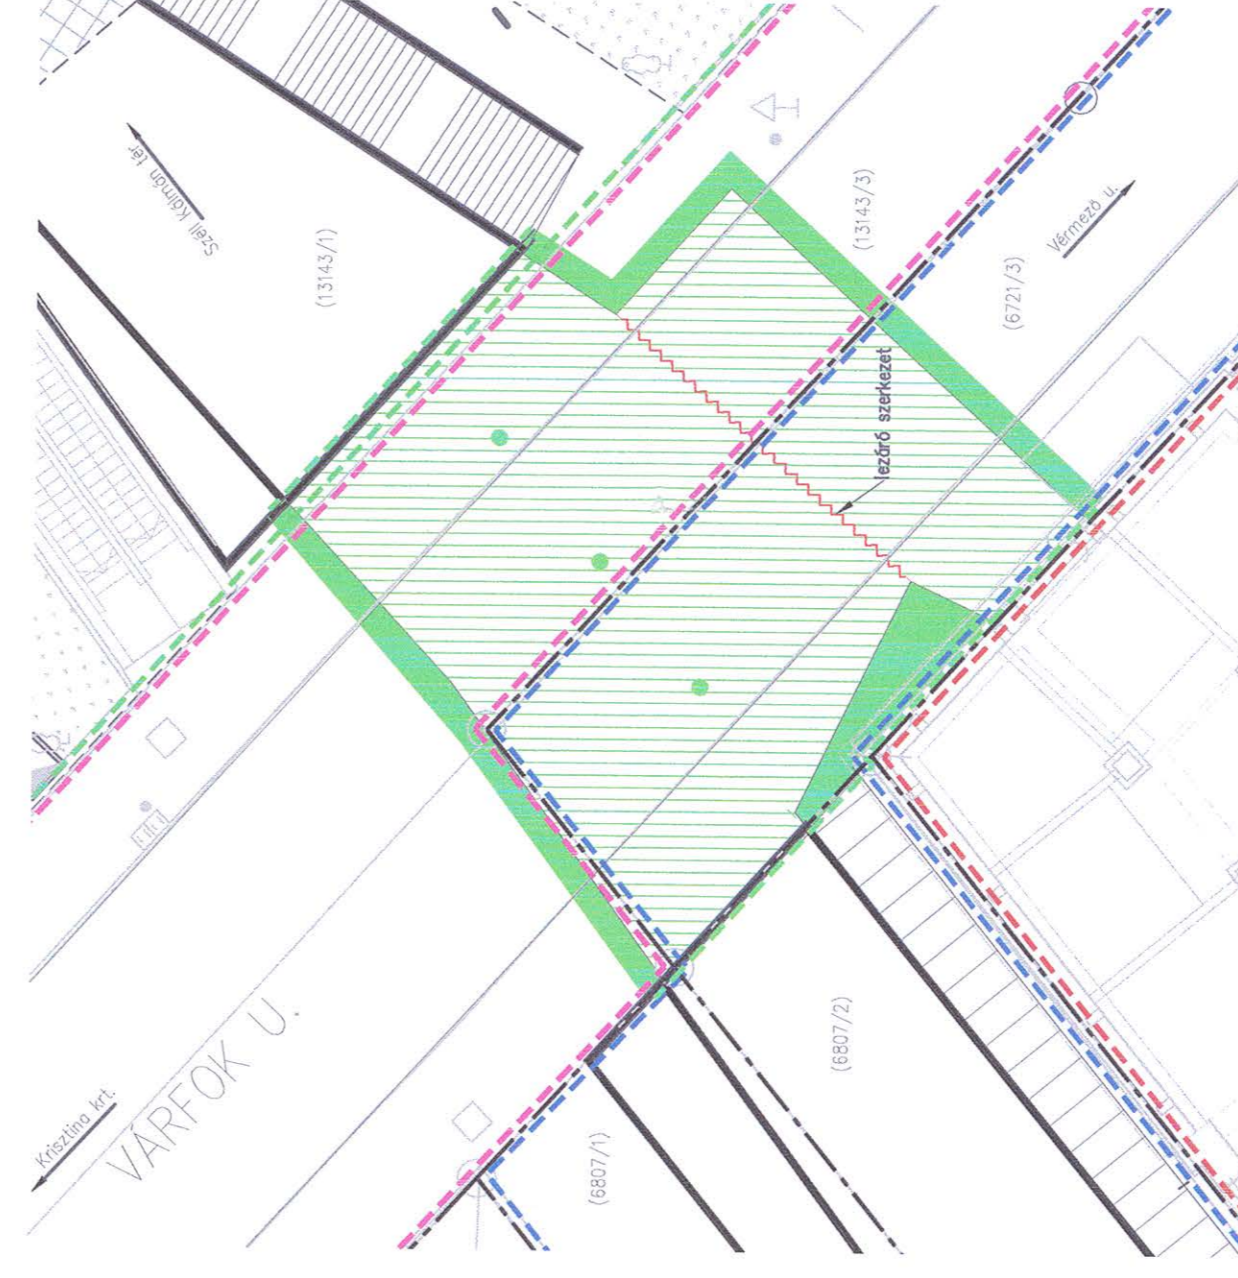
























