


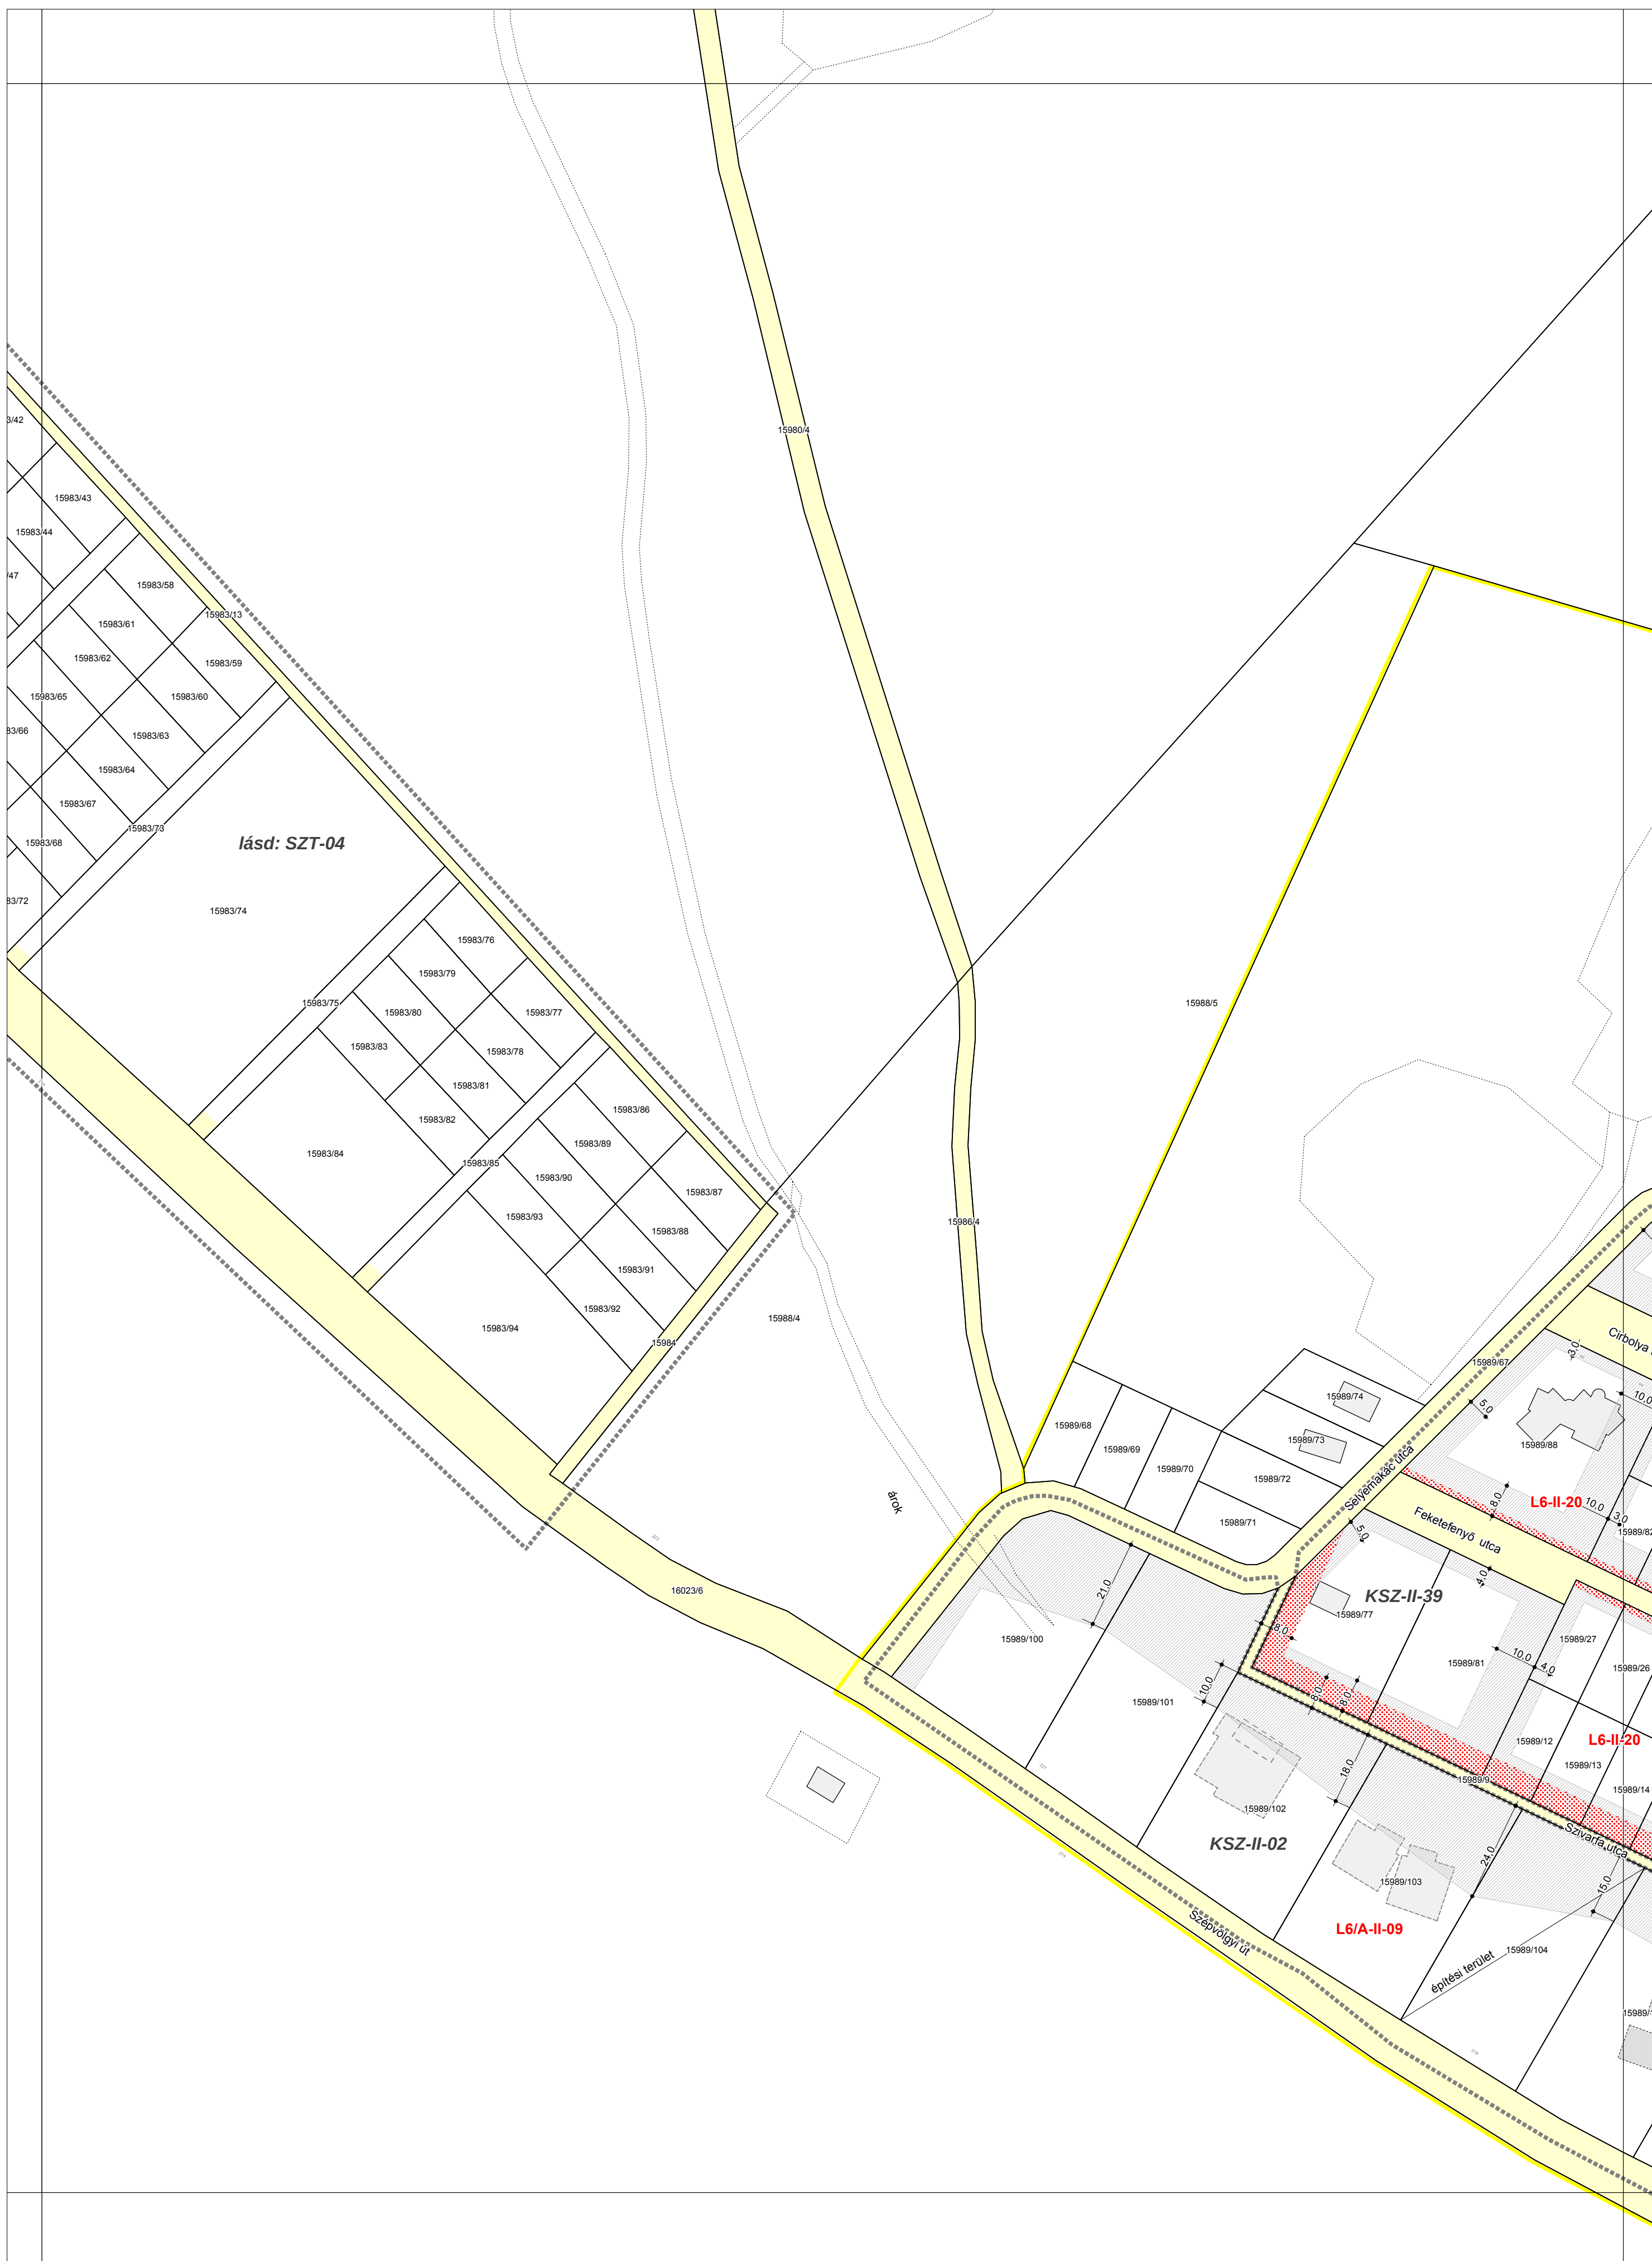

M=1:1000; nyomtatva: 2011.01.13.

A Szabályozási Terv csak a KVSZ előírásokkal együtt érvényes. A digitális alaptérképet Budapest II. kerületi Önkormányzata szolgáltatta. Méretek a helyszínen, helyrajzi számok érv. földhivatali alaptérképen ellenőrizendők.

MŰ - HELY ZRT. Tervező: 66 Tardosdó Mélyépítéstechnikai 1065 Budapest, Rápoly Zoltány utca 31.	 BUDAPEST II. KERÜLETI VÁROSRENDÉZÉSI ÉS ÉPÍTÉSI SZABÁLYZAT (KVSZ) MUNKABÍRÓ SZABÁLYOZÁSI TERVEK ALÁTÁMASZTÓ KONKRÉTEKIN ALAPULÓ SZABÁLYOZÁSI VONALAK, SZABÁLYOZÁSI TERVEK Tervei	30.3 KSZ-1402
--	---	------------------